



SITUACE
M 1:200

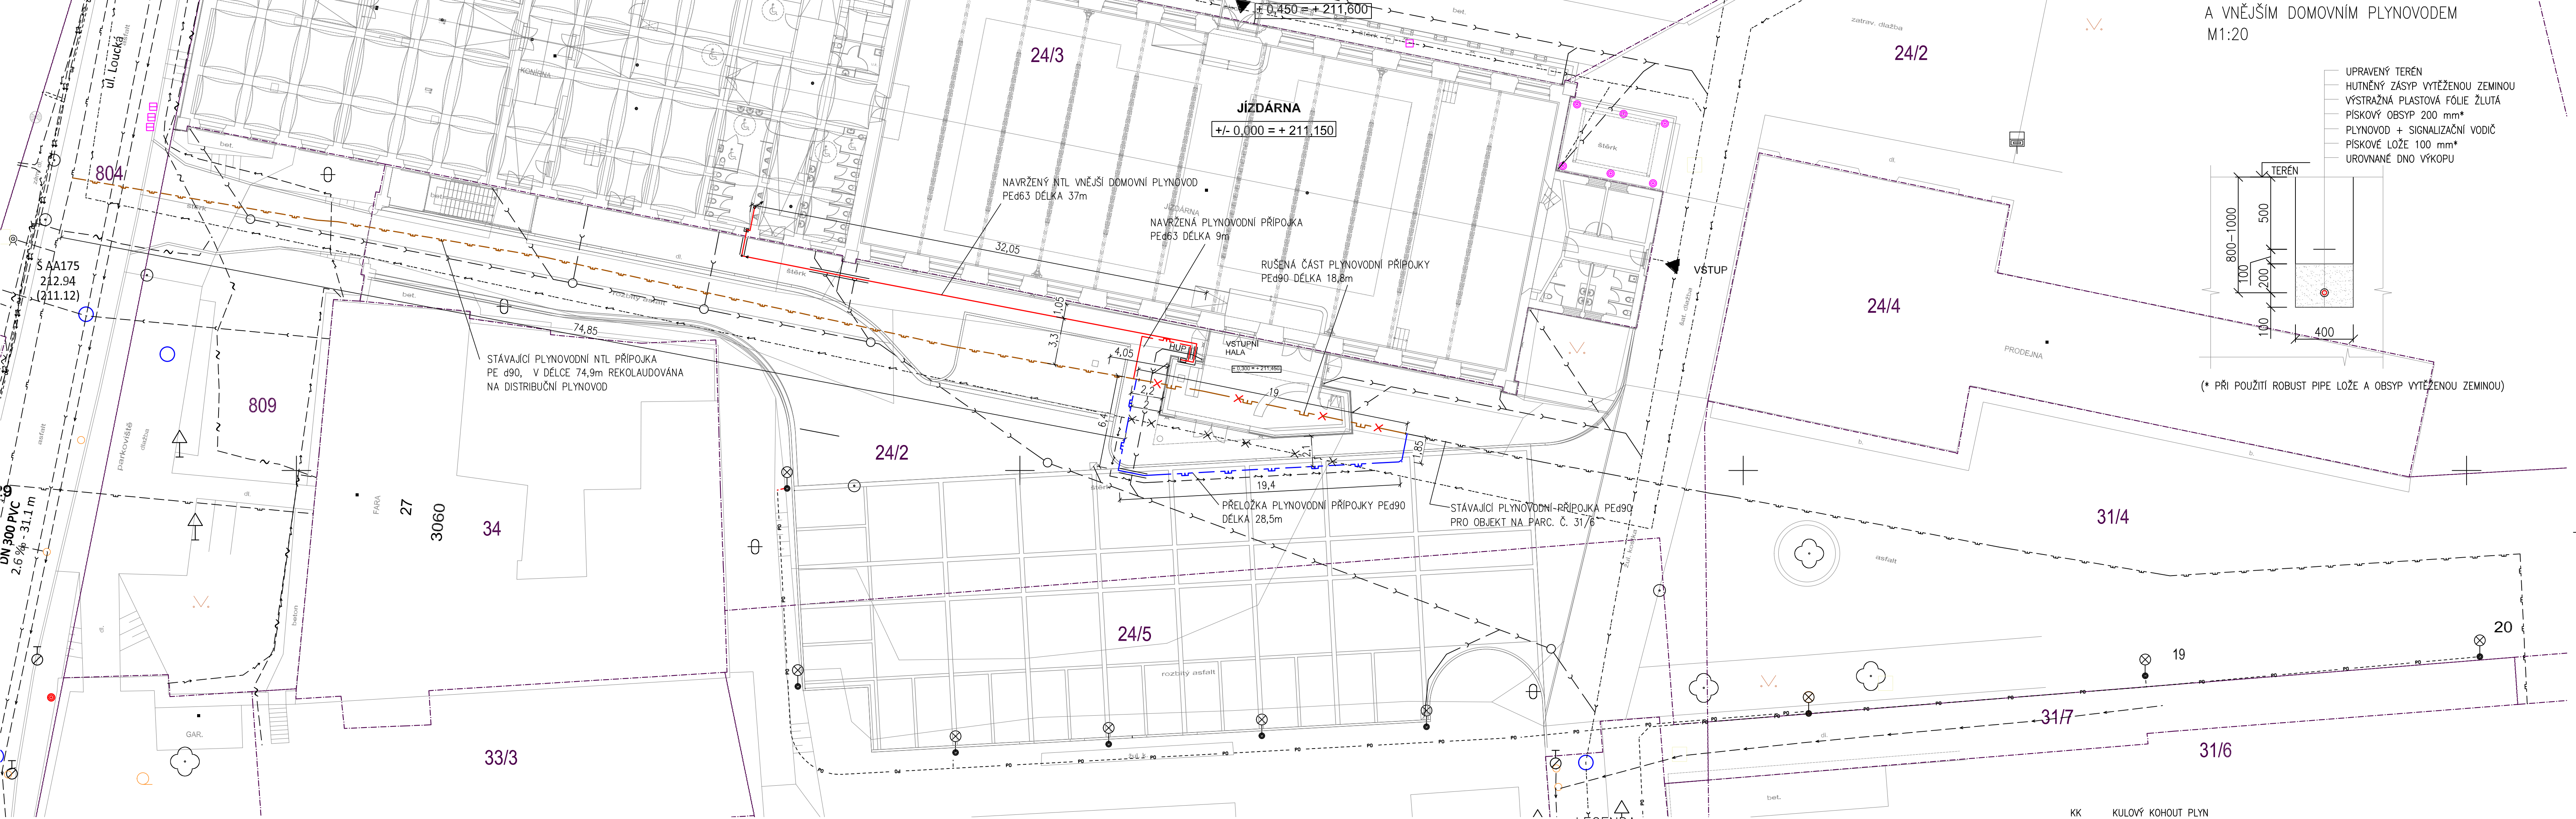

AXONOMETRIE
M 1:50

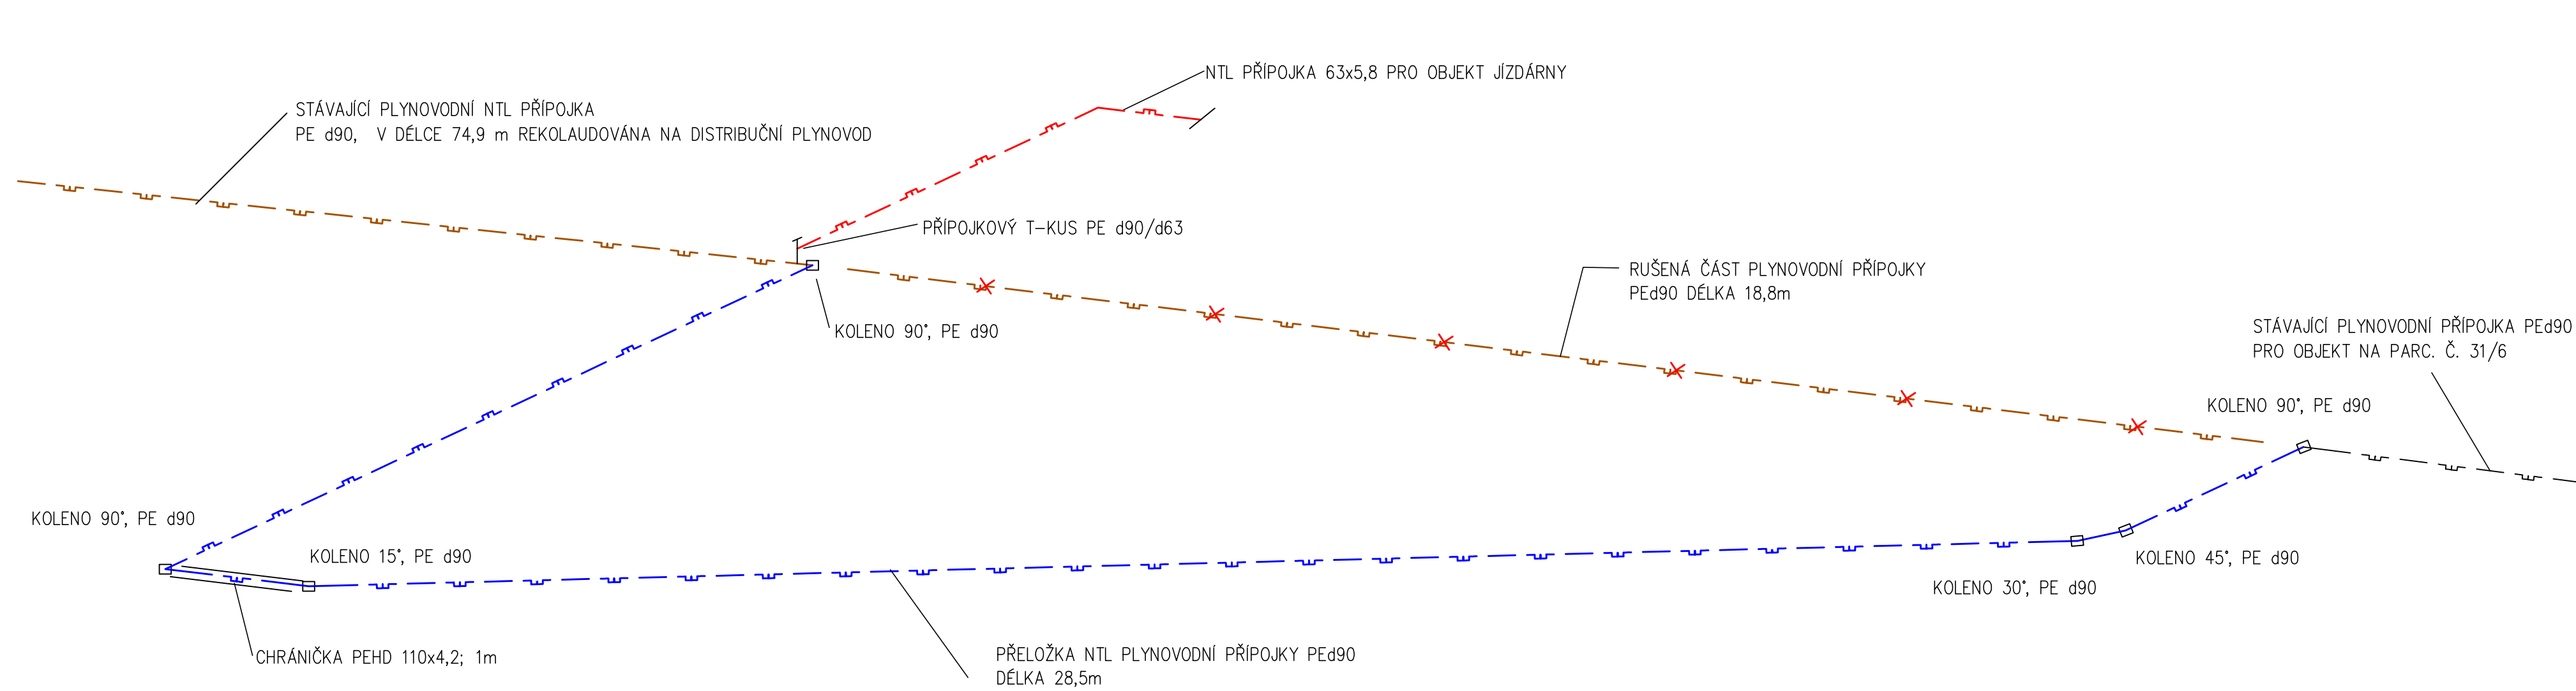


LEGENDA

- PK1.2 KONDENZAČNÍ PLYNOVÝ KOTEL, VÝKON 65 kW
SPOTŘEBA ZP 7,07 m3/h SPOTŘEBÍČ V PROVEDENÍ C
KOTEL VČETNĚ ODKOUŘENÍ V DODÁVCE UT
- HUP NEREZ SKŘÍŇ PRO VESTAVĚNÍ S RÁMEM A PROVĚTRÁVÁNÍMI DVÍŘKY 1200x350x900mm
KK50-HUP
PLYNOMĚR G25, PŘÍPOJOVACÍ ROZTĚČ 335mm
HV- HAVARURNÍ UZÁVĚR KOTELNY, SAMOČINNÝ UZAVÍRACÍ VENTIL SVG036-03-050, 230V, 2"
KK 50 - HLAVNÍ UZÁVĚR KOTELNY
- STÁVAJÍCÍ NTL PLYNOVOD – PŮVODNÍ PŘÍPOJKA REKOLAUDOVANÁ NA DISTRIBUČNÍ PLYNOVOD
— STÁVAJÍCÍ NTL PLYNOVODNÍ PŘÍPOJKA –RUŠENÁ
— NAVRŽENÁ NTL PLYNOVODNÍ PŘÍPOJKA PRO OBJEKT JÍZDÁRNY
— NAVRŽENÝ NTL DOMOVNÍ PLYNOVOD
— CHRÁNIČKA PLYNOVODU
— PŘELOŽKA STÁVAJÍCÍ PLYNOVODNÍ PŘÍPOJKY PRO OBJEKT RESTAURACE
— STÁVAJÍCÍ NTL PLYNOVOD (PŘÍPOJKA) – BEZ ZMĚNY
— VODOVOD
— KANALIZACE
- - - ELEKTRO SLABOPROUD
- - - ELEKTRO NN
- - - HRANICE PARCELY

VZOROVÝ PŘÍČNÝ ŘEZ PLYNOVODNÍ PŘÍPOJKOU
A VNĚJŠÍM DOMOVNÍM PLYNOVODEM
M1:20

- UPRAVENÝ TERÉN
HUTNĚNÝ ZÁSYP VYTĚŽENOU ZEMINOU
VÝSTRAŽNÁ PLASTOVÁ FÓLIE ŽLUTÁ
PISKOVÝ OBSYP 200 mm*
PLYNOVOD + SIGNALIZAČNÍ VODIČ
PISKOVÉ LOŽE 100 mm*
UROVNANÉ DNO VÝKOPU

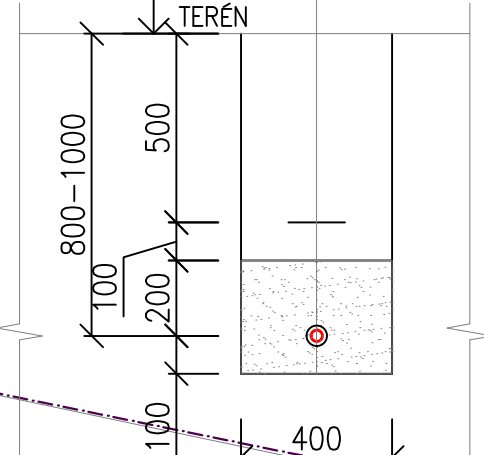

(* PŘI POUŽITÍ ROBUST PIPE LOŽE A OBSYP VYTĚŽENOU ZEMINOU)

- KK KULOVÝ KOHOUT PLYN
KKZ KULOVÝ KOHOUT PLYN S INTEGROVANOU TLAKOVOU ZÁTKOU
PŠ PŘÍMÉ ŠROUBENÍ
PR PŘECHODOVÝ SPOJ PE-OCEĽ NAVAROVACÍ, S OCHRANNÝM POUZDREM
R TRUBNÍ REDUKCE
DN25 TRUBKA OCEĽ

- POZNÁMKY
- PŘED ZAHÁJENÍM ZEMNÍCH PRACÍ JE NUTNO POŽÁDAT SPRÁVCE O VYTČENÍ DOTČENÝCH PODZEMNÍCH SÍTÍ A DODRŽET JIMI STANOVĚNÉ PODMÍNKY PRO OCHRANU PODZEMNÍCH VEDENÍ
 - PRO SOUBĚH A KŘÍŽENÍ NAVRŽENÉ PLYNOVÉ PŘÍPOJKY A VNĚJŠÍHO DOMOVNÍHO PLYNOVODU SE STÁVAJÍCÍMI PODZEMNÍMI SÍTĚMI PLATÍ ČSN 73 6005 PROSTOROVÉ USPOŘÁDÁNÍ SÍTÍ TECHNICKÉHO VYBAVENÍ PLYNOVODNÍ PŘÍPOJKA PRO OBJEKT JÍZDÁRNY (PARC. Č. 24/3) JE VEDENA PO TĚCHTO PARCELÁCH k.ú. Znojmo-Louka p.č. 24/2,- vlastnické právo Město Znojmo, Obroková 1/12, 669 22 Znojmo VNĚJŠÍ DOMOVNÍ PLYNOVOD PRO OBJEKT JÍZDÁRNY (PARC. Č. 24/3) JE VEDEN PO TĚCHTO PARCELÁCH k.ú. Znojmo-Louka p.č. 24/2,- vlastnické právo Město Znojmo, Obroková 1/12, 669 22 Znojmo PŘELOŽKA PLYNOVODNÍ PŘÍPOJKY PRO OBJEKT RESTAURACE (PARC. Č. 31/6) JE VEDENA PO TĚCHTO PARCELÁCH k.ú. Znojmo-Louka p.č. 24/2,- vlastnické právo Město Znojmo, Obroková 1/12, 669 22 Znojmo ČÁST PŘÍPOJKY REKOLAUDOVANÁ NA DISTRIBUČNÍ PLYNOVOD JE VEDENA PO TĚCHTO PARCELÁCH k.ú. Znojmo-Louka p.č. 804, 809, 24/2,- vlastnické právo Město Znojmo, Obroková 1/12, 669 22 Znojmo

VYPRACOVAL: Ing. LUKÁŠ NAVRKAL		<div>Ing. LUKÁŠ NAVRKAL PROJEKTOVÁ ČINNOST Suchbátelská 8 669 02 Znojmo Tel: 777 606 164 E-mail: lukas.navrkal@seznam.cz</div>	
ZODP. PROJEKTANT: Ing. LUKÁŠ NAVRKAL			
INVESTOR: Město Znojmo, Obroková 1/12, 669 22 Znojmo			
MÍSTO: Znojmo, ul. Loucká			
AKCE: Regenerace brownfieldu Jízdárna Louckého kláštera ve Znojmě			
Objekt: SO04a - REKOLAUDACE A PŘELOŽKA PLYNOVODNÍ PŘÍPOJKY		DATUM: 09/2019	MĚRÍTKO: 1:200, 1:50
OBSAH: D.1.4.8. PLYNOVOD		STUPEN: DPS	PARE Č.: 1
FORMÁT: 10 A4			
NÁZEV VÝKRESU: Situace, axonometrie		Č. VÝKRESU: 1	