



VZOROVÝ PRIEČNY REZ
v mieste zastávky
Zastávka Levočská
km 0,975 000

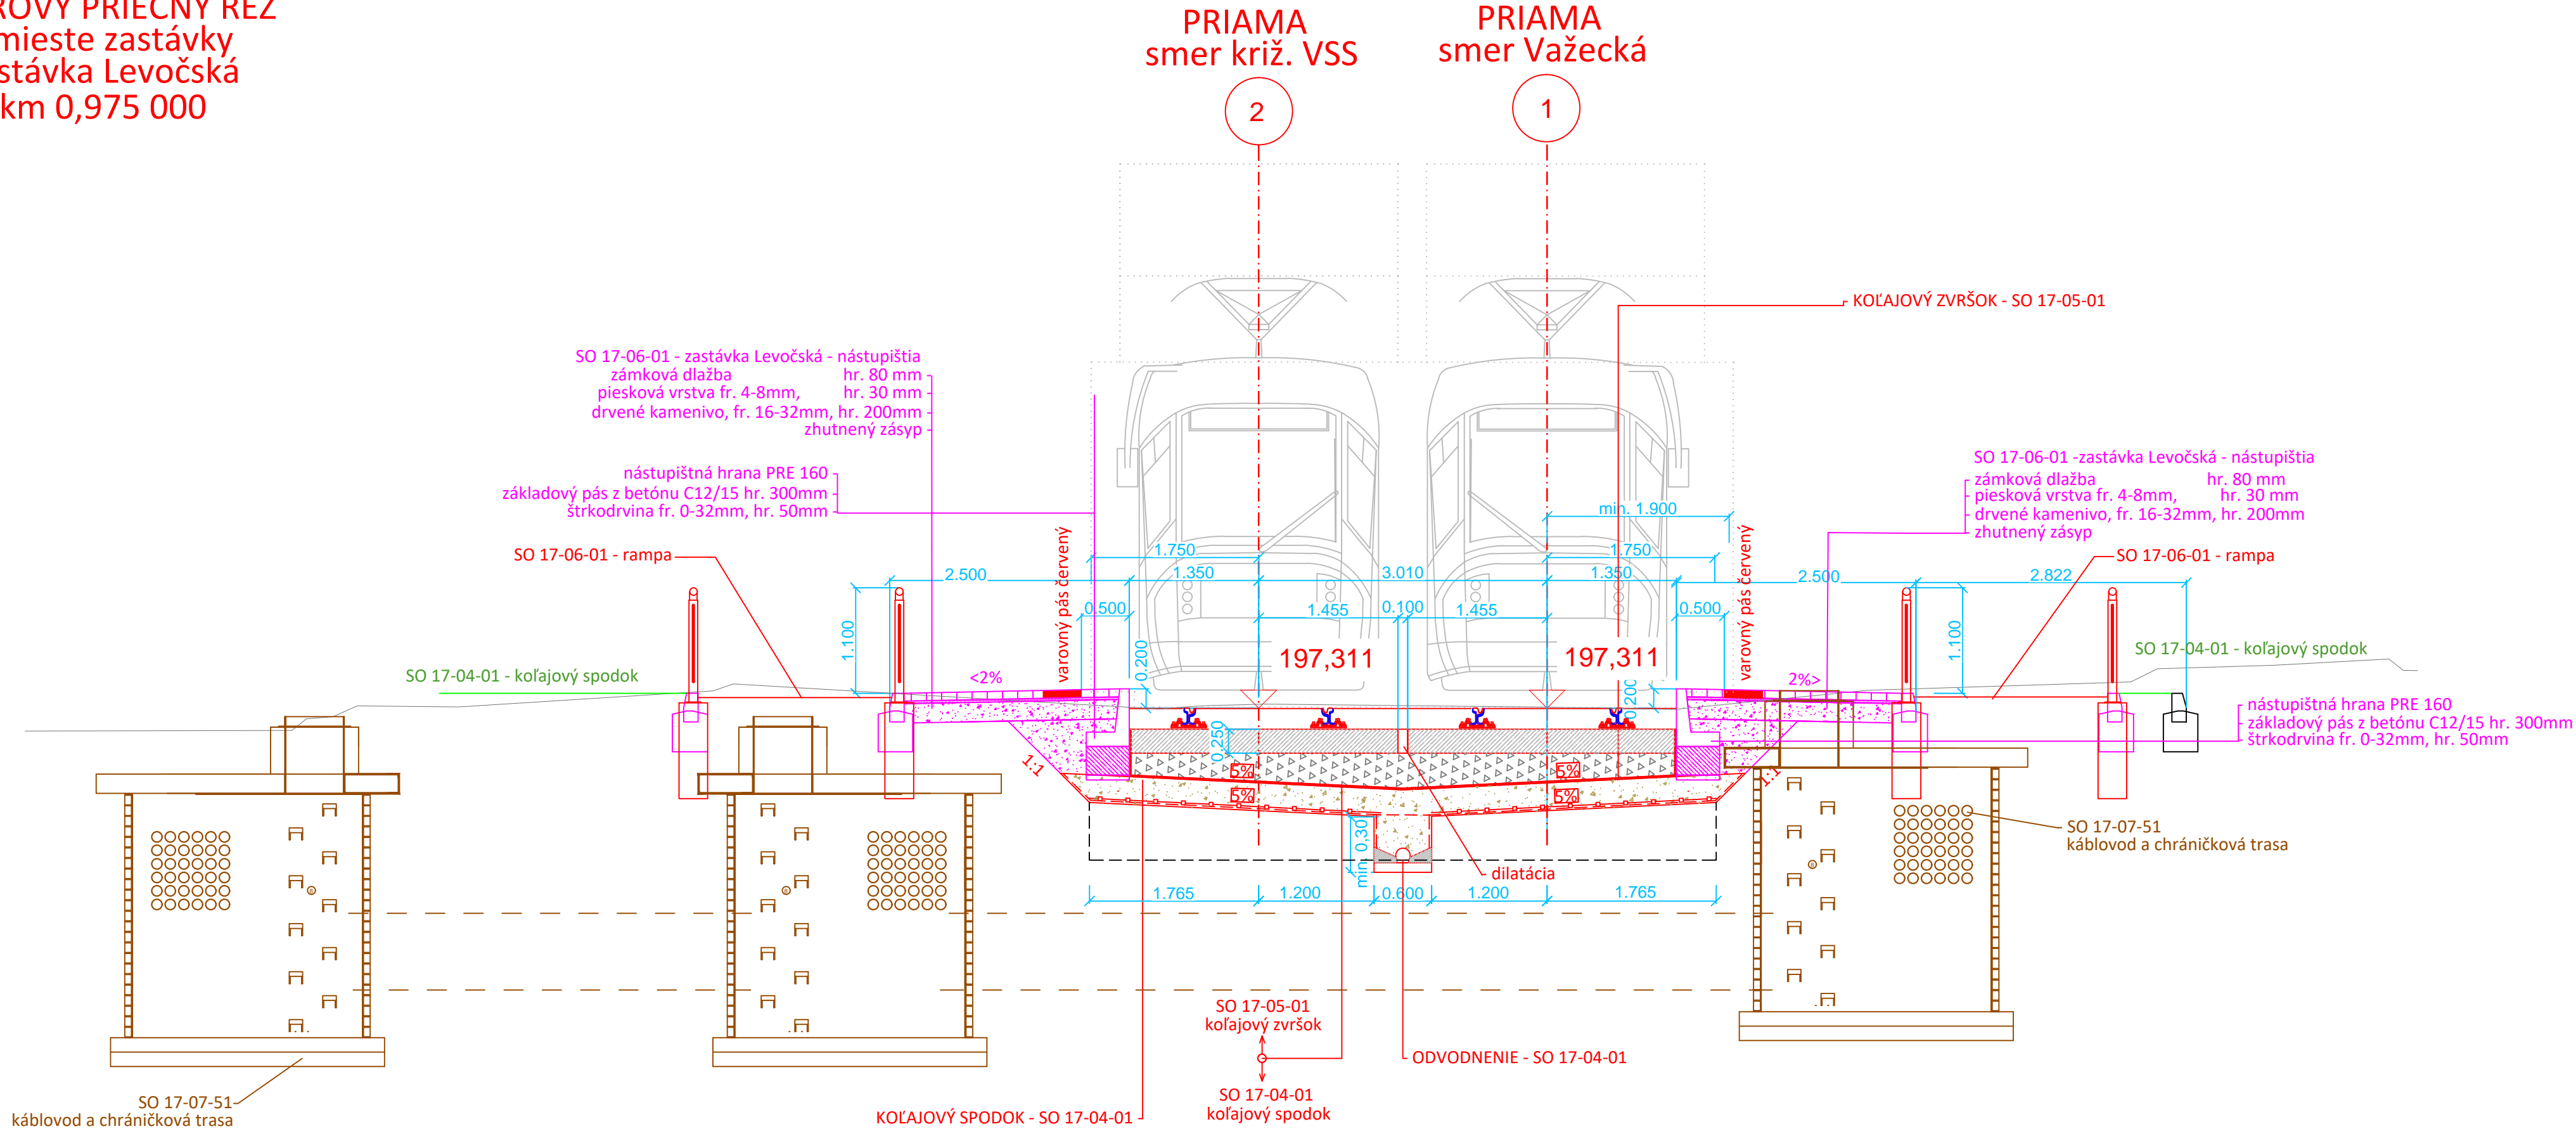

Výškový systém: Bpv
Súradnicový systém: S-JTSK v realizácii JTSK

Manažér projektu:	Ing. Ján Tóth	<i>Tóth</i>	<div><div>REMI CONSULT A.S. Trnavská cesta 27, 831 04 Bratislava DOPRAVOPROJEKT</div></div>
Hlavný inžinier projektu:	Ing. Marek Balko	<i>Balko</i>	
Generálny projektant:	Združenie MET Košice		
Investor - stavebník:	 Mesto Košice Trieda SNP 48/A 040 11 Košice	Základové číslo: 2016	
		Stupeň - účel: DSP	 Kominárska 2-4, 832 03 Bratislava

Zodpovedný projektant objektu:	Ing. Eva Gregová	<i>Gregová</i>	 Žriedlová č. 1, 040 01 KOŠICE	
Navrhol - vypracoval:	Bc. Patrícia Tóthová	<i>Tóthová</i>		
Kontroloval:	Ing. Eva Gregová	<i>Gregová</i>		
Kraj:	Košický	Okres:		
		Košice		
Stavba:				
KE, Modernizácia električkových tratí MET v meste Košice, 2. etapa				
UČS:	UČS 17		Stupeň - účel:	DSP
Ul. Slanecká, úsek trate križ. VSS (mimo) – Obratisko Važecká (mimo)			Zákazkové číslo:	2016
Objekt/súbor:	SO 17-06-01 TÚ križ. VSS (mimo) – Obratisko Važecká (mimo), zastávka Levočská - nástupištia		Dátum:	9/2022
			Počet A4:	4
			Mierka:	1:50
			Časť:	Súprava:
			E.17	
Názov prílohy:	Vzorový priečny rez			Príloha: