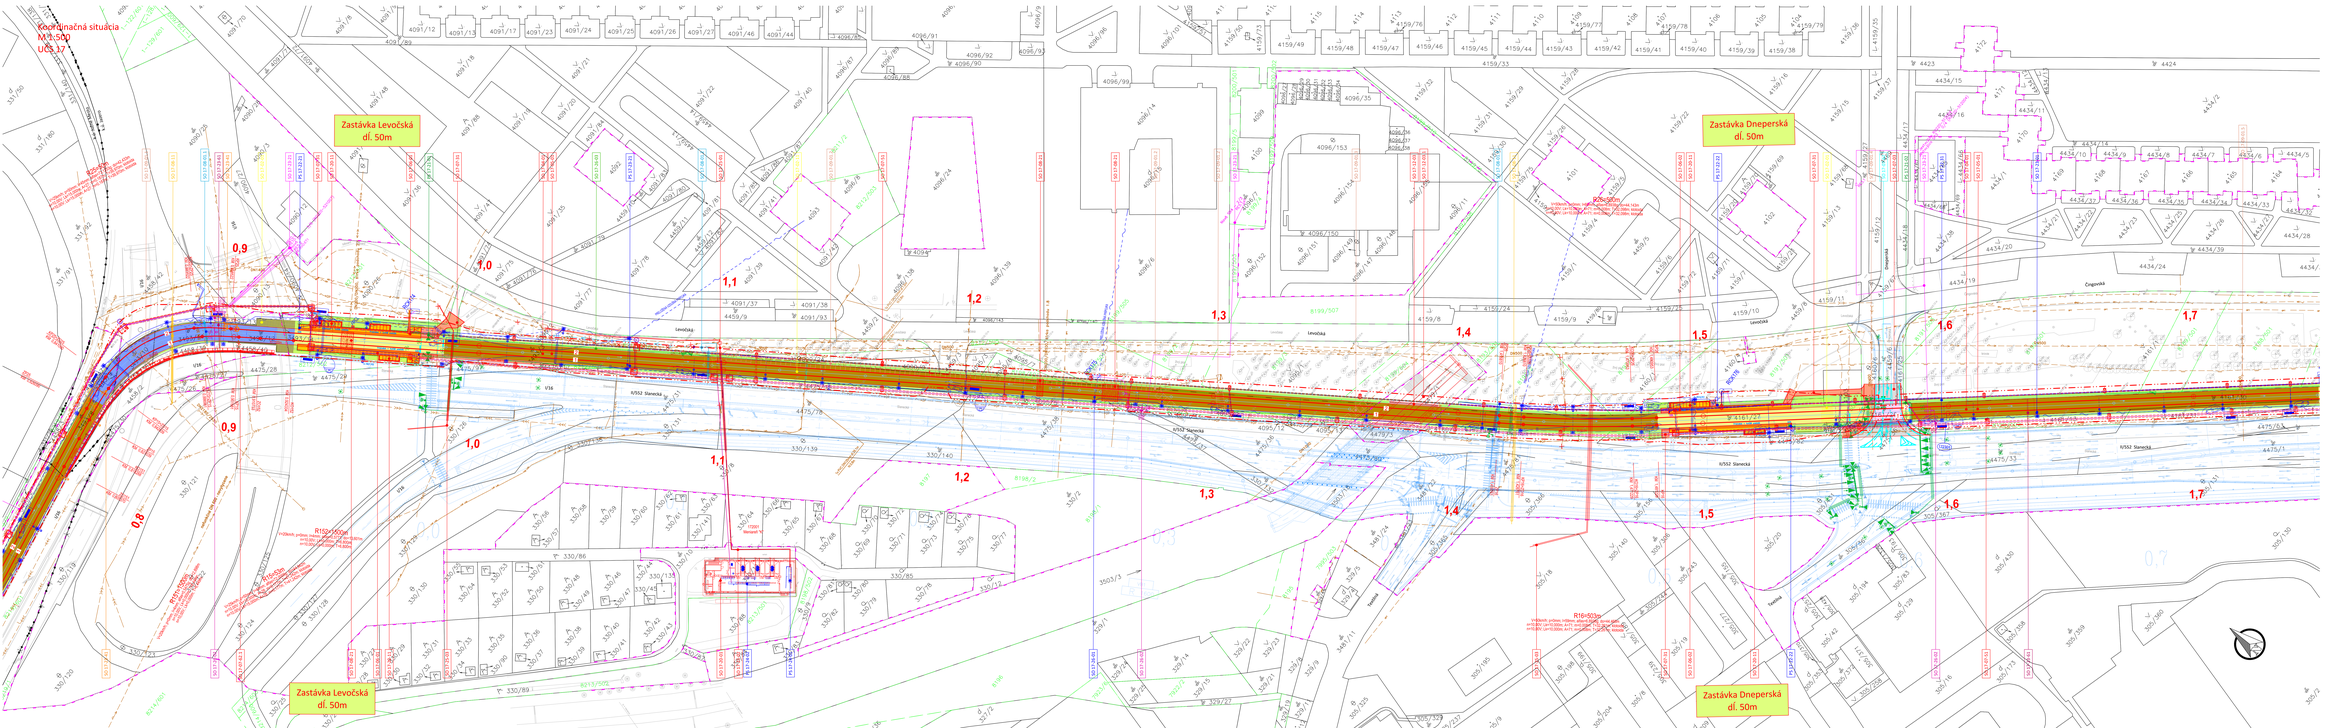

LEGENDA:
Existujúci stav:

- zamerané / polohopis
- hranica pásmového mostra KE
- kataster C
- kataster E
- hranica katastrálnych území
- obvod dráhy

LEGENDA:
Existujúce inžinierske siete:

- optické vedenie
- plynovod STL
- plynovod NTL
- vodovod
- kanalizácia
- kanalizácia
- elektrické vedenie NN
- elektrické vedenie VN
- elektrické vedenie VVN
- DPMK SEKV
- slaboprúdové vedenie
- Zlé zvalkovej kábel
- teplovod
- teplovod

LEGENDA:
Navrhovaný stav:

- #1 - kolaj - ešeň čierny
- #2 - kolaj - ešeň hnedý
- #3 - kolaj - rozšvihlík (sukunin)
- #4 - kolaj - betónová dlažba
- #5 - kolaj - okvirové štrkové lôžko
- #6 - mreš kolaj - žiny
- #7 - nástupište - betónová dlažba
- #8 - komunikácia - ešeň čierny
- #9 - chodník - betónová dlažba
- #10 - chodník - ešeň čierny
- #11 - ostrý - čierny
- #12 - kolaj
- rozchodový stav
- vodorovné dopravné značenie
- ochrá prevozu, značka / stav - stožiare
- ostrá svetelná signalizácia
- vybrané zariadenia / demontáže

LEGENDA:
Súvisiace stavby:

- KE, Rekonštrukcia a modernizácia trate ŽSR 552 - Slanecká vetva

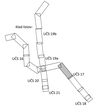

EURÓPSKA ÚNIA
Kohézny fond
OP Integrovaná infraštruktúra 2014 – 2020

MINISTERSTVO DOPRAVY A VÝSTAVBY SLOVENSKEJ REPUBLIKY

Výškový systém: Bpv
Súradnicový systém: S-JTSK v realizácii JTSK

Manažér projektu:	Ing. Ján Valo		
Hlavný inžinier projektu:	Ing. Marek Kaliko		
Generálny projektant:	Združenie MET Košice		
Číslo zmluvy:	DSP	Stupeň:	stav

REMING CONSULT a.s.

Odpovedný projektant objektu:	Ing. Marek Kaliko		
Projektant - navrhovateľ:	kolektív spracovateľov		
Kontrolovateľ:	Ing. Marek Kaliko		
Ing.	Kaliko	Mgr.	Kaliko

SUDOP KOŠICE a.s.

KE, Modernizácia električkových tratí MET v meste Košice, 2. etapa

UČS 17
Ul. Slanecká, úsek trate km 0,0 (mimo) – Obratisko Vyšlická (mimo)

Názov výkresu:
Koordinačná situácia na podklade KN

Stupeň - stav:	DSP
Dátum/rok:	2016
Mierka:	1:500
Formát:	A0
Číslo:	D.17
Strana:	2.2