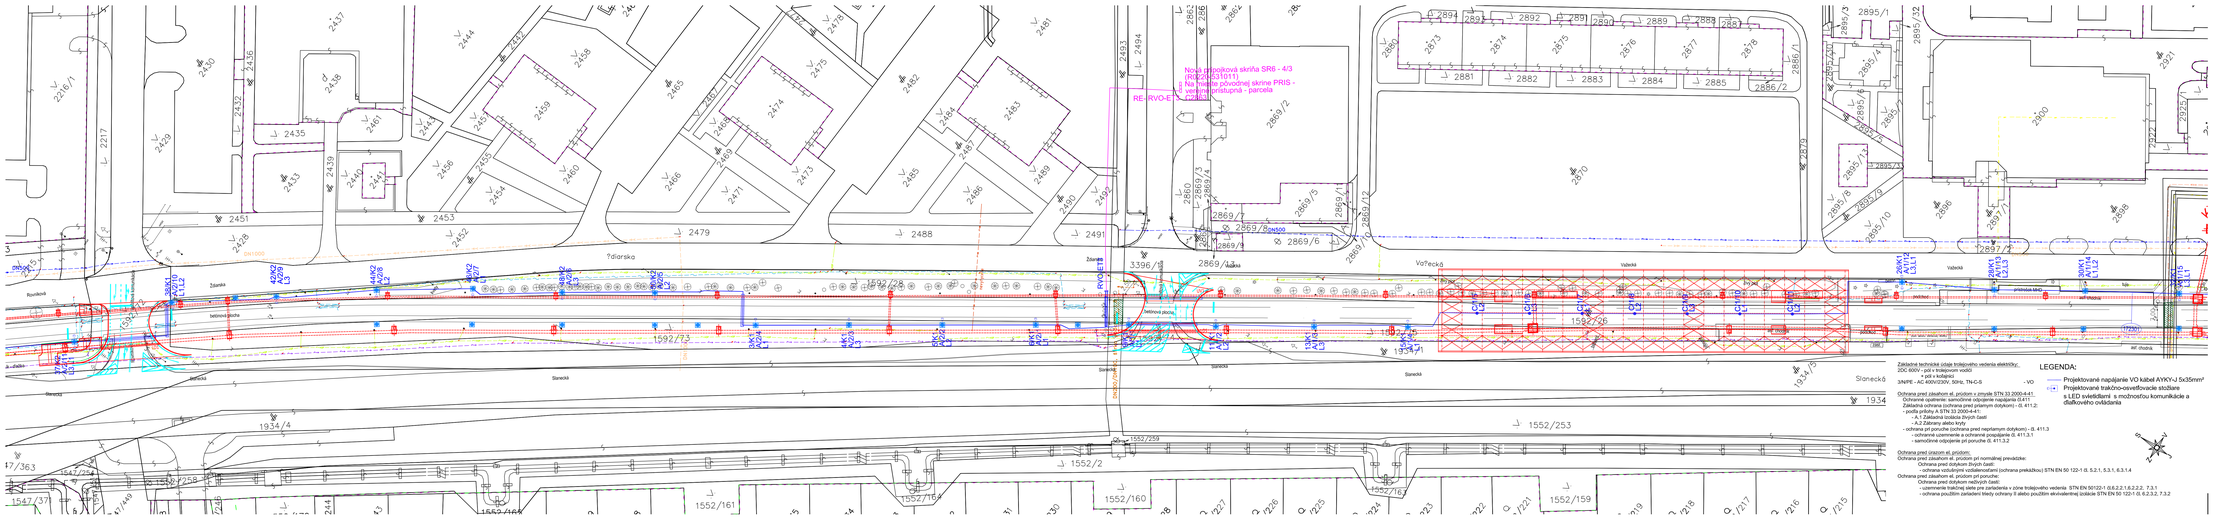
Nová prípojková skriňa SR6 - 4/3 (IO22-CS31011)
RE- RVO-E1
