


NOVÝ STAV - 1.PF

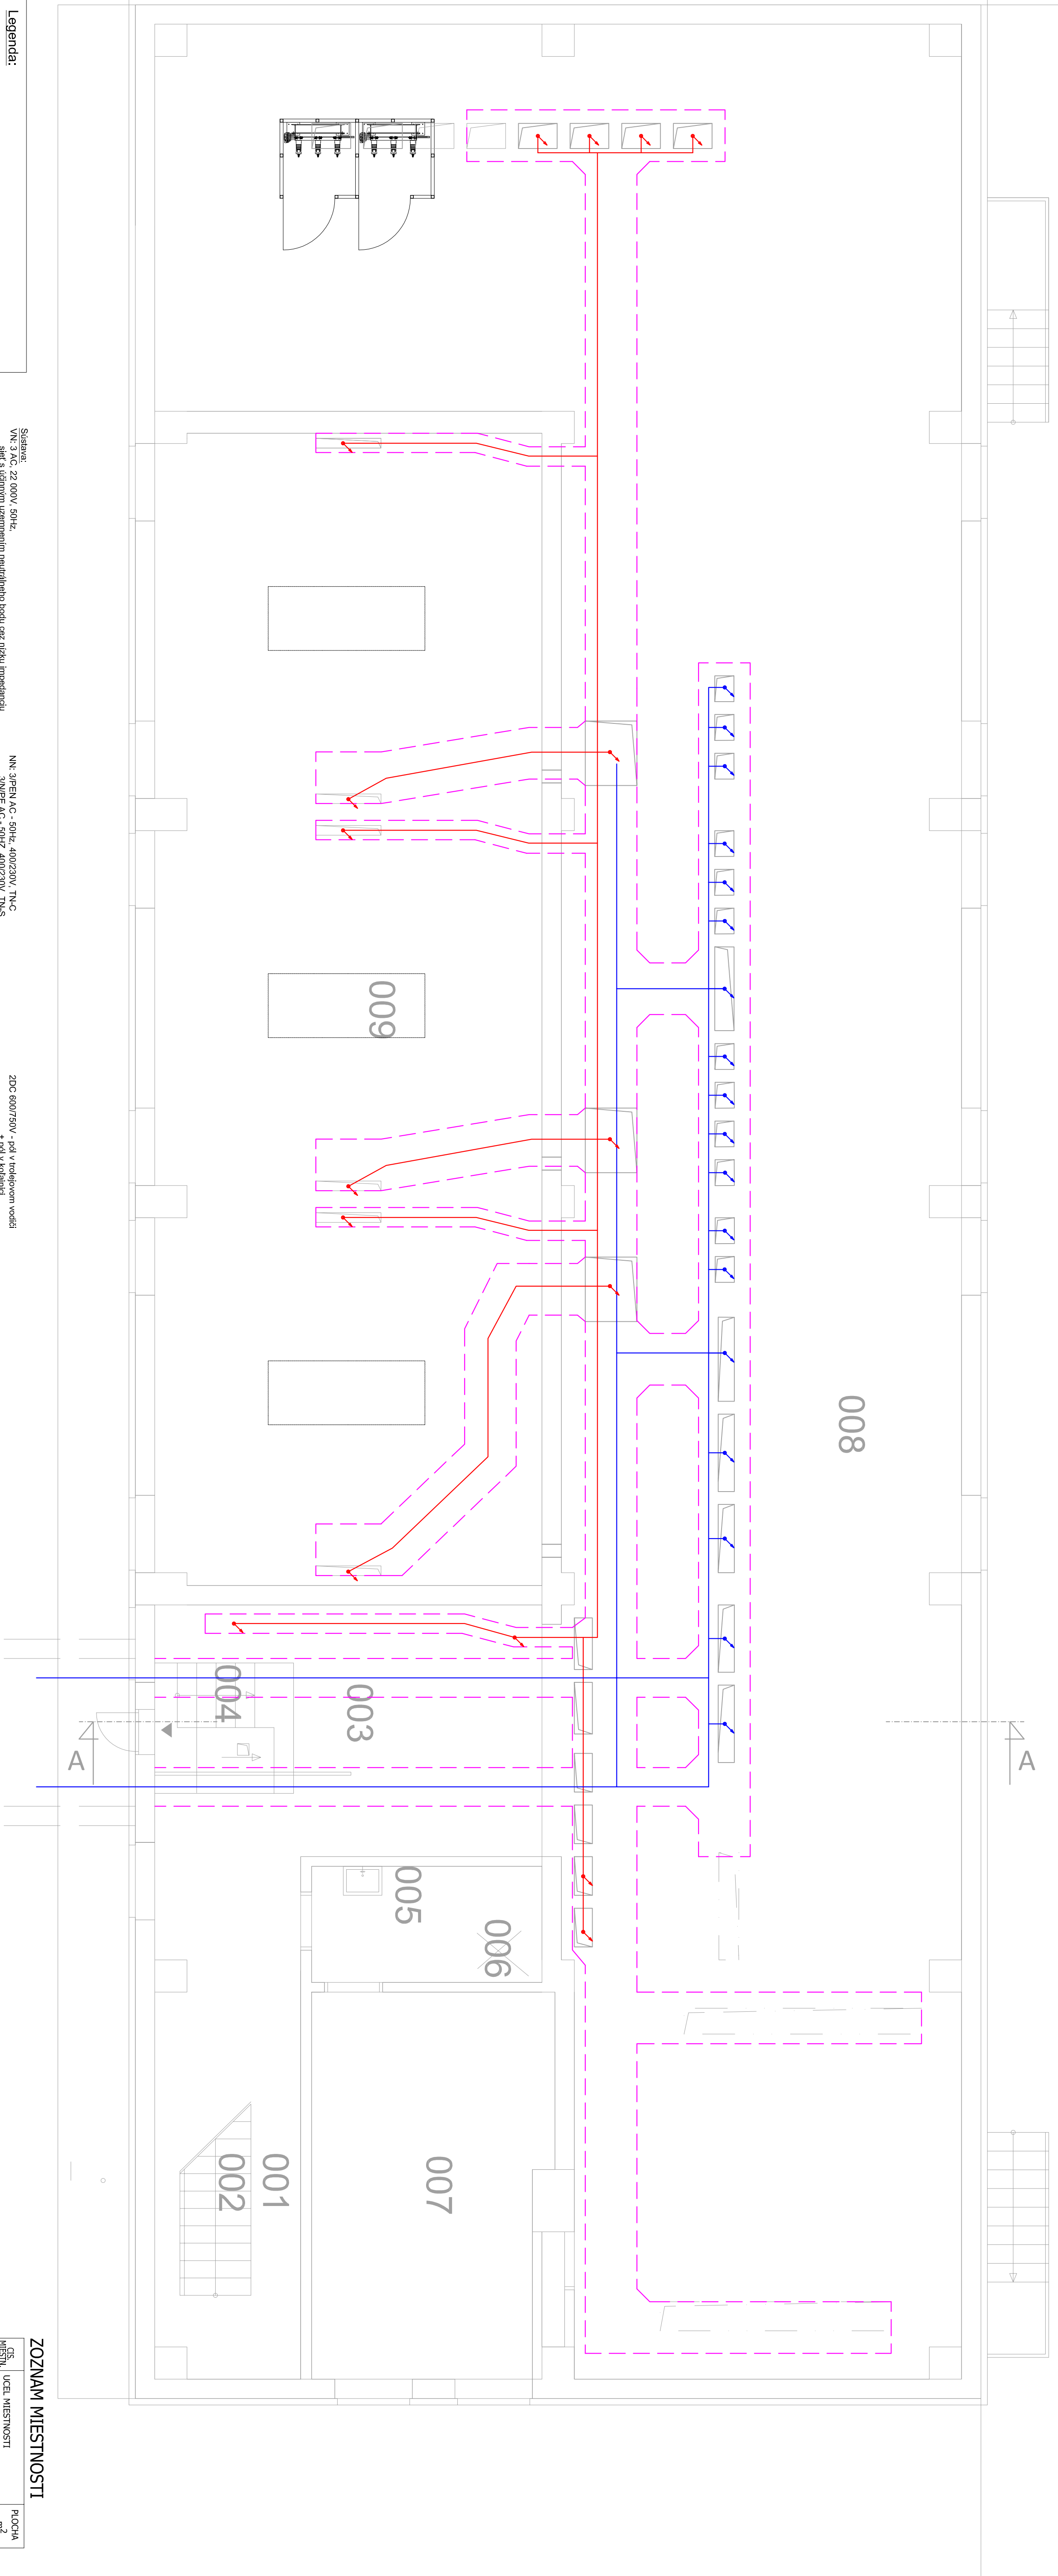


UCEL Miestnosti	Plôcha ?
-----------------	-------------

ZOZNAM MIESTNOSTÍ

ČÍS. MÍSTN.	UČEL. MÍSTNOSTI	PLOCHA m ²
001	CHOBA	14,20
002	SCHODISKO	5,40
003	CHOBA	23,20
004	SCHODISKO DO KOLEKTORA	4,30
005	UPYNAVEN	6,40
007	SKALNÁ KANALIZA	21,50
008	KABLOVÝ PRESTOR	260,70
009	TEPELOKOPY	106,50
010	KABLOVOD	172,00
	PLOCHA SPOLU	614,20

Menadžer projekta	Ing. Jan Toth	<i>JKP</i>
Hlavný inžinier projektu	Ing. Marek Baliko	<i>JKP</i>
Generálny projektant		<i>JKP</i>
Inventár - skomplik.		<i>JKP</i>



KŮŠIČE


Mesto Košice
Trieda SNP 48/A
040 11 Košice

Spoločnosť s r. o.

Zakazovateľ: **2016**

DSP

Komisia č. 2.4. 833.03 Bratislava



REMI CONSULTING A.S.


Trnavská c. 27, 831 04 Bratislava

DOPRAVOPROJEKT

Výškový systém: Bpv
Súradnicový systém: S-JTSK v realizácii JTSK

Zodpovedný projektant objektu:		Ing. Peter Jaroš	
Návrhni - vypracovali:		Ing. Tomáš Vášfi	
Kontrolovali:		Ing. Peter Jaroš	
Kap:	Dnes:		
Košíčky	Košíčky		

<h1>KE, Modernizácia elektrifikačných traťí MET v meste Košice, 2. etapa</h1>	
UčS:	UčS 17
Objekt/kolón:	II. Súťažná, úsek trate kríž VSS (mimo) - Obrátisko Vážacká (mimo) TÚ kríž VSS (mimo) - Obrátisko Vážacká (mimo), meniaru „K“ - 600V/50V) - DC
Káboľové trasy	



priveL spol. s r.o.

00001 KOŠICE

Supelní - delní:	DSP
Záväzová ékio:	2016
Datum:	10/20/22
Počet 4A:	10
Mixtura:	1:50
Časť:	Supravná:

Príloha:	4
<h1>E.1.7</h1>	

