


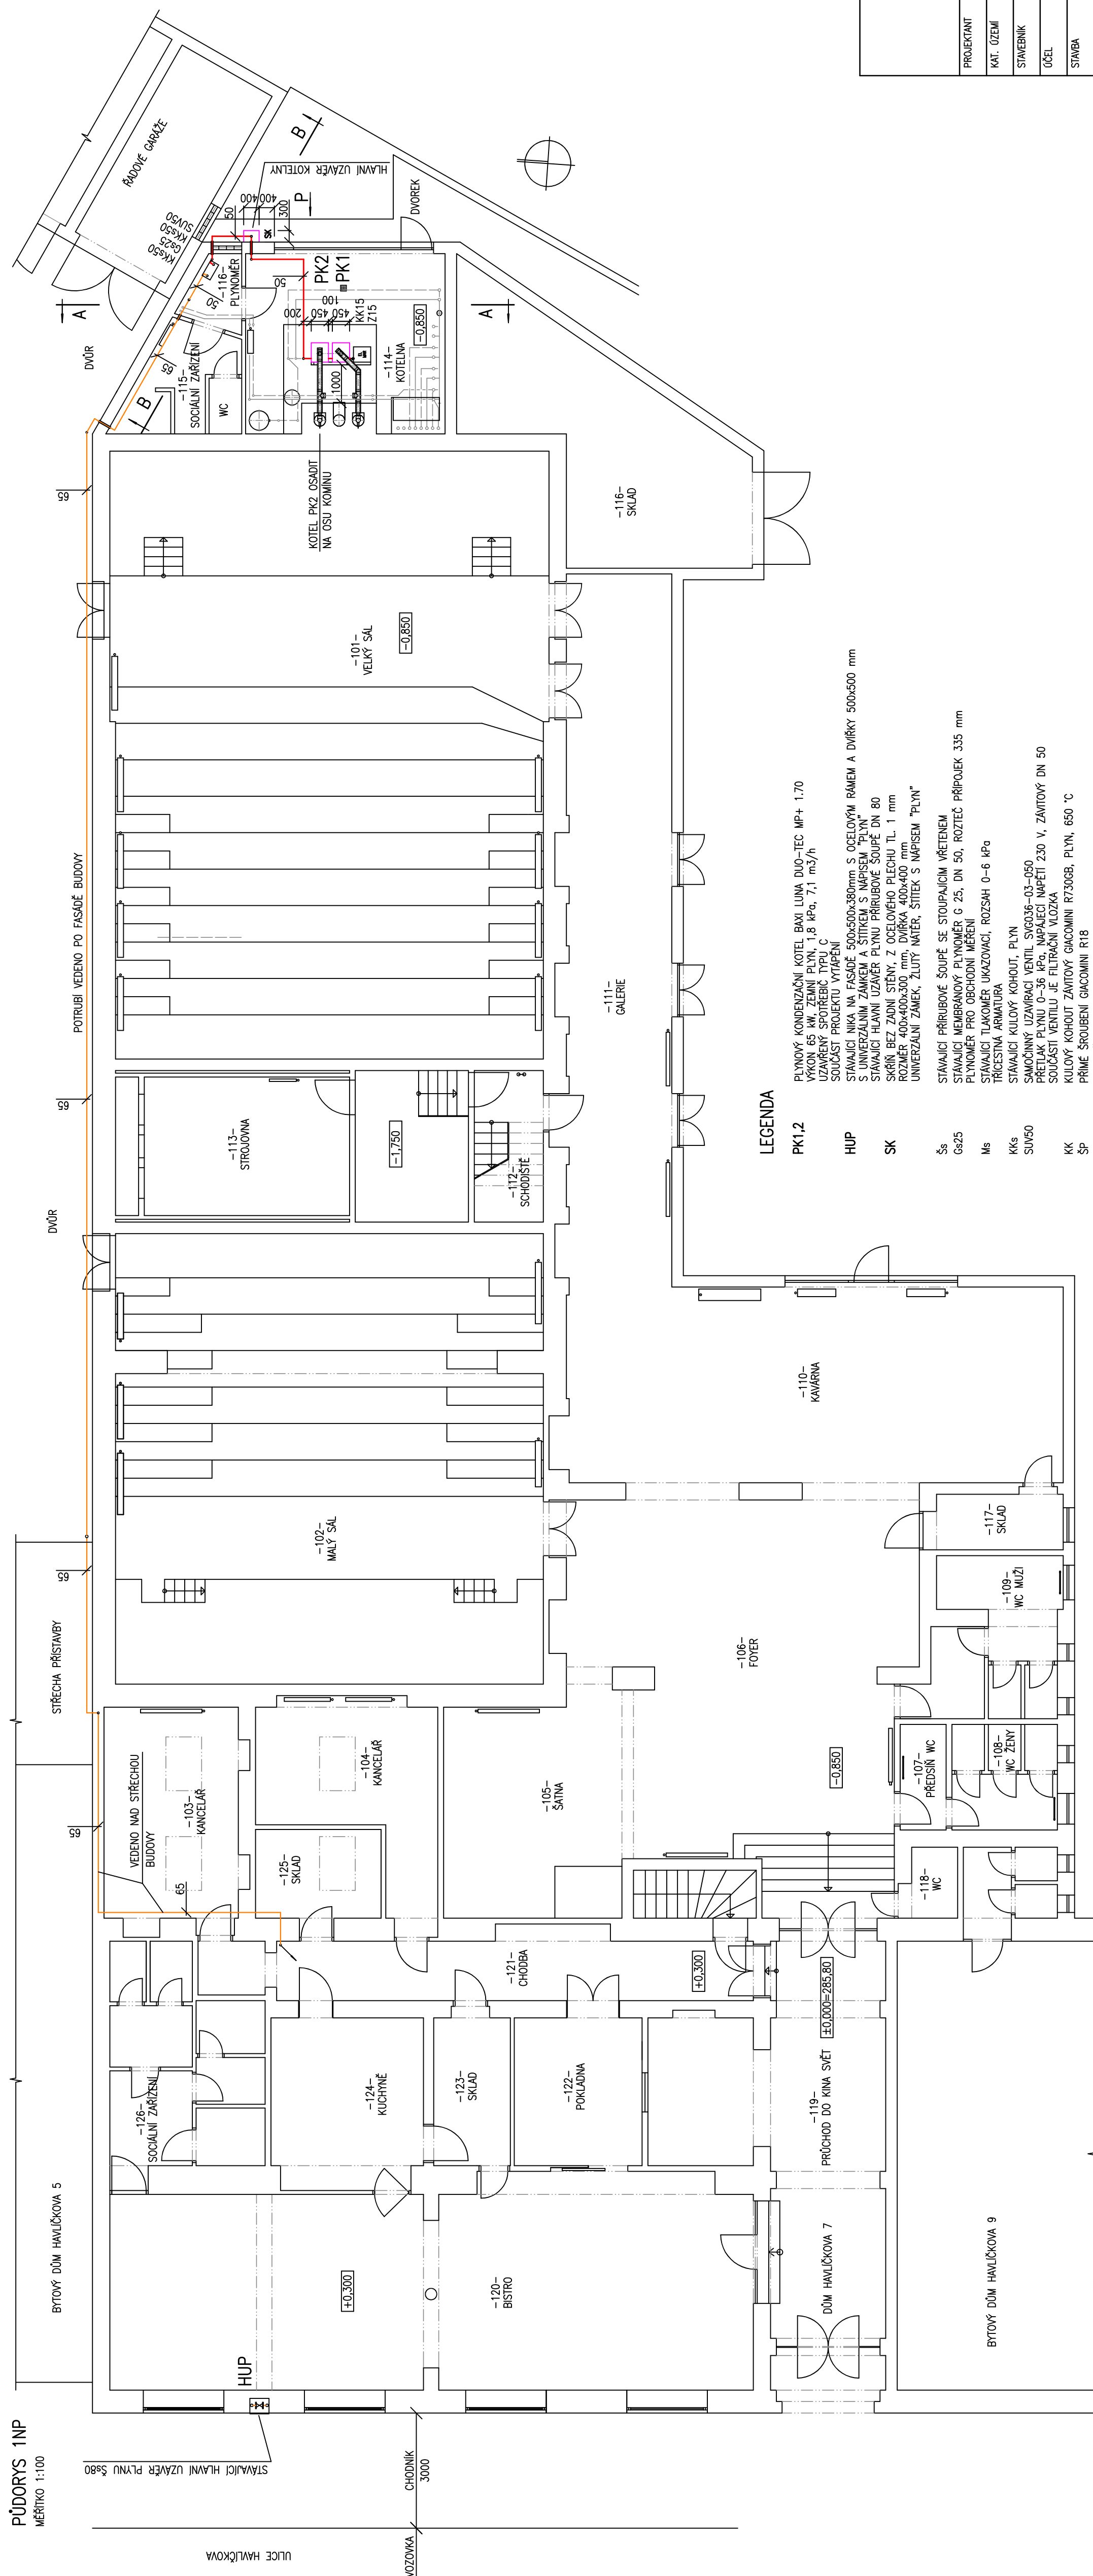

PROJEKTANT		JOSEF NAVRČAL, SUCHOHRDELSKÁ 2202/B, 669 02 ZNOJMO, IČ 456 64 021		SADA
KAT. IZDAJÍ	ZNOJMO – MĚSTO			
STAVBY	MĚSTO STAVBY		HAVLIČKOVA 7, ZNOJMO	
ÚČEL	SPRÁVA NEJMOTIVOSTI MĚSTA ZNOJMA, P.Ů., PONTASIEVSKÁ 317/14, ZNOJMO			
STAVBA	DOKUMENTACE PRO PROVEDENÍ STAVBY			
OBJEKT	KINO SVĚTÍ		FORMÁT	10x A4
	HAVLIČKOVA 7, ZNOJMO		ZAK. ČÍSLO	07/2023
PROJESE	SO-01 BUDOVA KINA		DATUM	10/2023
OSAH	PŮJMOVOD		MĚRITKO	1:100
	PŮJORYS 1S, 1NP			D.1.4.202