


ROZVINUTÝ ŘEZ
MĚŘÍTKO 1:50

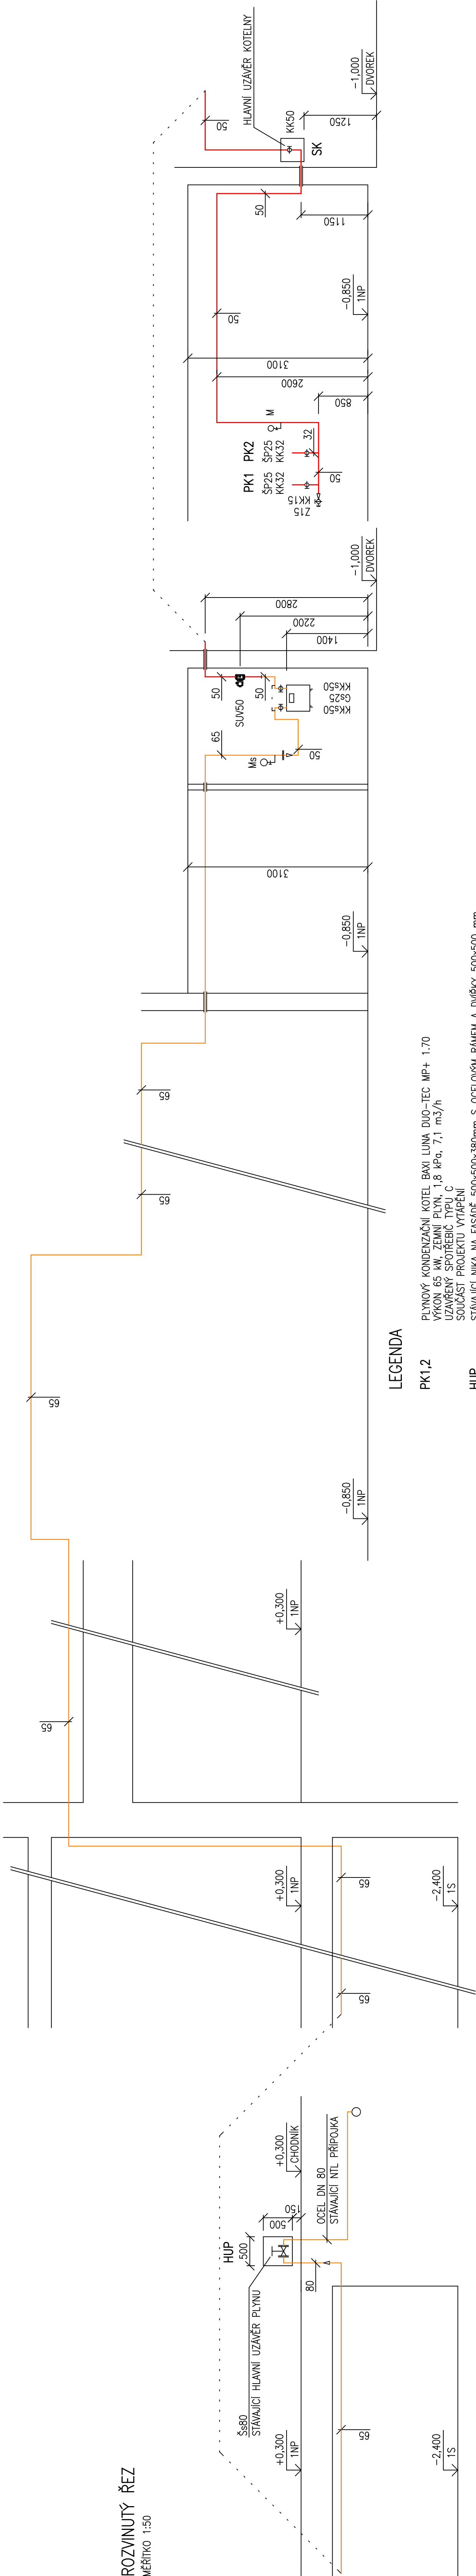

LEGENDA

- PK1.2** PLYNOVÝ KONDENZAČNÍ KOTEL BAXI LUNA DUO-TEC MP+ 1.70
VÝKON 65 kW, ZEMNÍ PLYN, 1,8 kPa, 7,1 m³/h
UZAVŘENÝ SPOJENÍ TYPU C
SOUČÁST PROJEKTU VYTÁPĚNÍ
- HUP** STÁVAJÍCÍ NIKA NA FASÁDĚ 500x500x380mm S OCELOVÝM RÁMEM A DÍRKY 500x500 mm
S UNIVERZÁLNÍM ZÁMKEM A ŠITKEM S NÁPÍSEM "PLYN"
- SK** STÁVAJÍCÍ HLAVNÍ UZÁVĚR PLYNU PŘÍRUBOVÉ ŠOUPĚ DN 80
SKŘÍŇ BEZ ZADNÍ STĚNY, Z OCELOVÉHO PLECHU TL. 1 mm
ROZMĚR 400x400x300 mm, DÍRKA 400x400 mm
UNIVERZÁLNÍ ZÁMEK, ŽLUTÝ NÁTER, ŠITEK S NÁPÍSEM "PLYN"
- Šs** STÁVAJÍCÍ PŘÍRUBOVÉ ŠOUPĚ SE STOLPAJÍCÍM VŘETENEM
Gs25 STÁVAJÍCÍ MEMBRANOVÝ PLYNOMĚR G 25, DN 50, ROZTEČ PŘÍPOJEK 335 mm
PLYNOMĚR PRO OBCHODNÍ MĚŘENÍ
- Ms** STÁVAJÍCÍ TLAKOMĚR UKAZOVACÍ, ROZSAH 0-6 kPa
TRÍČESNÁ ARMATURA
- Kks** STÁVAJÍCÍ KULOVÝ KOHOUT, PLYN
- SUV50** SAMOČINNÝ UZÁVRAČÍ VENTIL SVG036-03-050
PŘETLAK PLYNU 0-36 kPa, NAPÁJECÍ NAPĚTÍ 230 V, ZÁVITOVÝ DN 50
SOUČÁSTI VENTILU JE FILTRAČNÍ VLOŽKA
- KK** KULOVÝ KOHOUT ZÁVITOVÝ GACOMINI R730GB, PLYN, 650 °C
- SP** PRÍME ŠROUBENÍ GACOMINI R18
- M** TLAKOMĚR UKAZOVACÍ TYP 312/311, Ø 100, ROZSAH 0-4 kPa
- Z** VENTIL TLAKOMĚROVÝ TRÍČESNÝ, SMYČKA PŘÍVAROVACÍ
- Z** ZÁTKA ZÁVITOVÁ

POTRUBÍ NAVRŽENÉ
POTRUBÍ STÁVAJÍCÍ

SÚA	
PROJEKTANT	JOSEF NAVRKAŁ, SUCHOHRDELSKÁ 2202/8, 669 02 ZNOJMO, IČ 456 64 021
KAT. ÚZEMÍ	ZNOJMO-MĚSTO
STAVEBNÍK	MÍSTO STAVBY HAVLIČKOVA 7, ZNOJMO
STAVBA	SPRÁVA NEMOVITOSTÍ MĚSTA ZNOJMA, P.O., PONTASSEVSKÁ 317/14, ZNOJMO
ÚČEL	DOKUMENTACE PRO PROVEDENÍ STAVBY
STAVBA	KINO SVĚT
OBJEKT	HAVLIČKOVA 7, ZNOJMO
PROJESE	REKONSTRUKCE TEPELNÉ SOUSTAVY
OBSAH	SO-01 BUDOVA KINA
PLYNOVOD	
ROZVINUTÝ ŘEZ	
MĚŘÍTKO 1:50	
D.1.4.204	