




ŘEZ B-B
MĚŘÍTKO 1:50

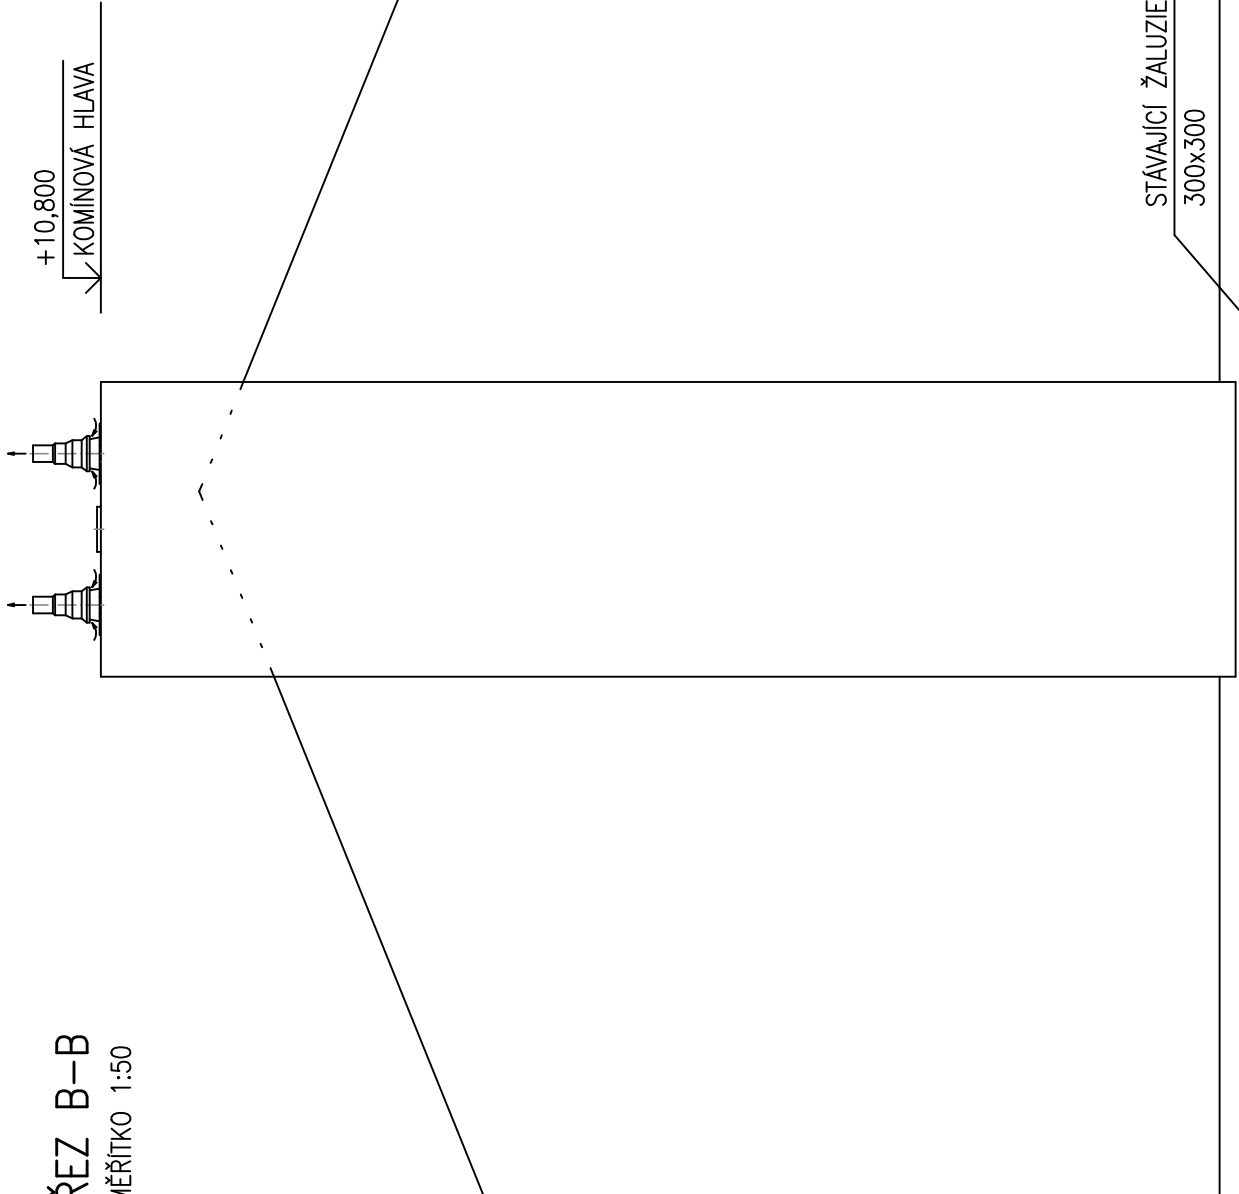


ŘEZ A-A
MĚŘÍTKO 1:50

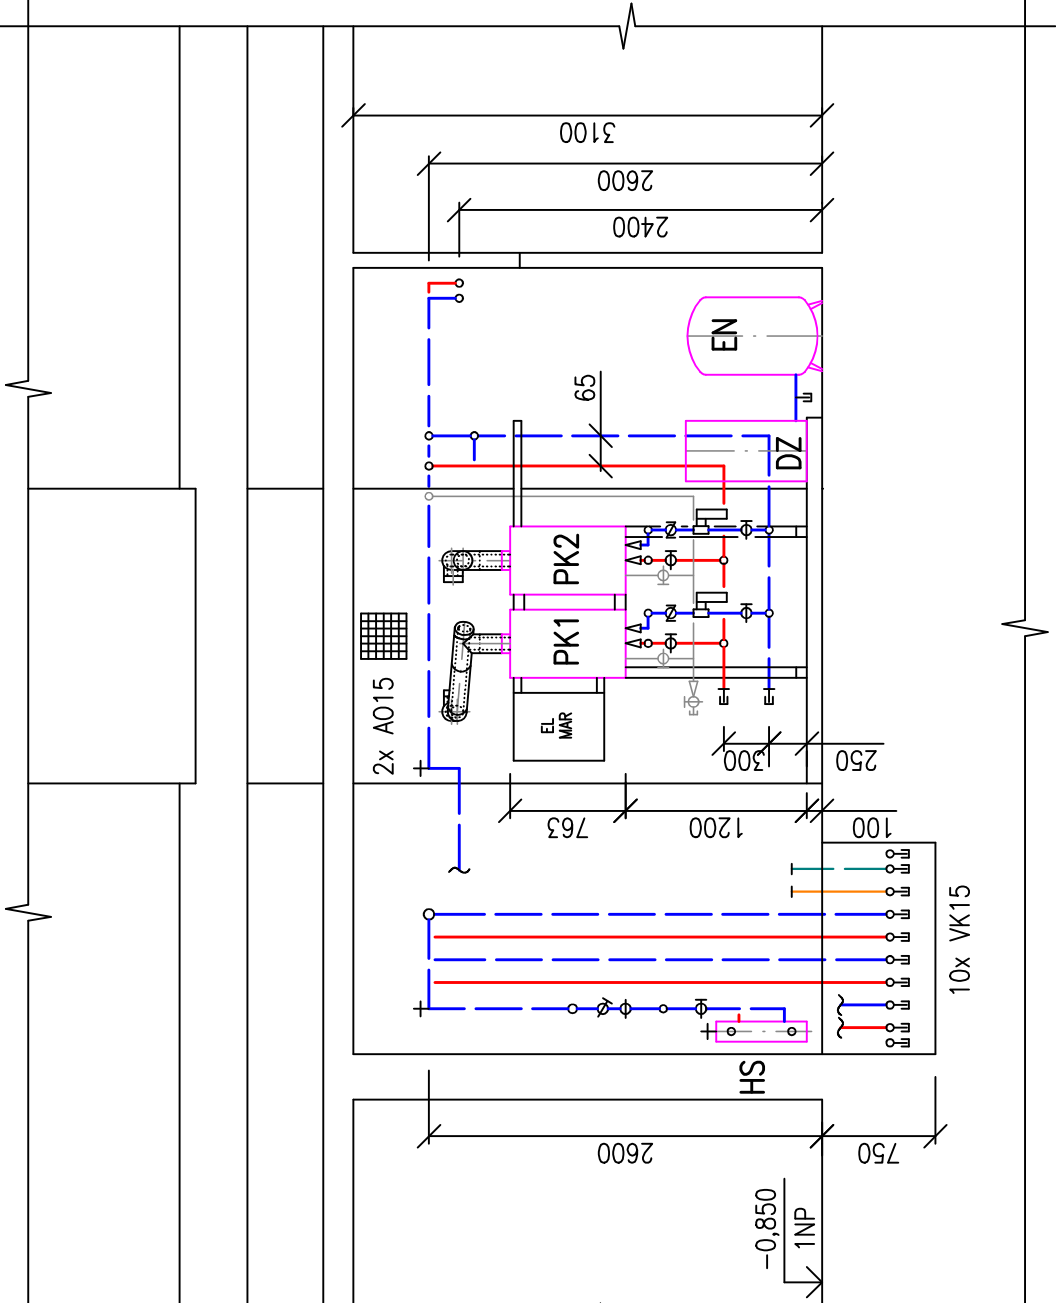

ŘEZ C-C
MĚŘÍTKO 1:50

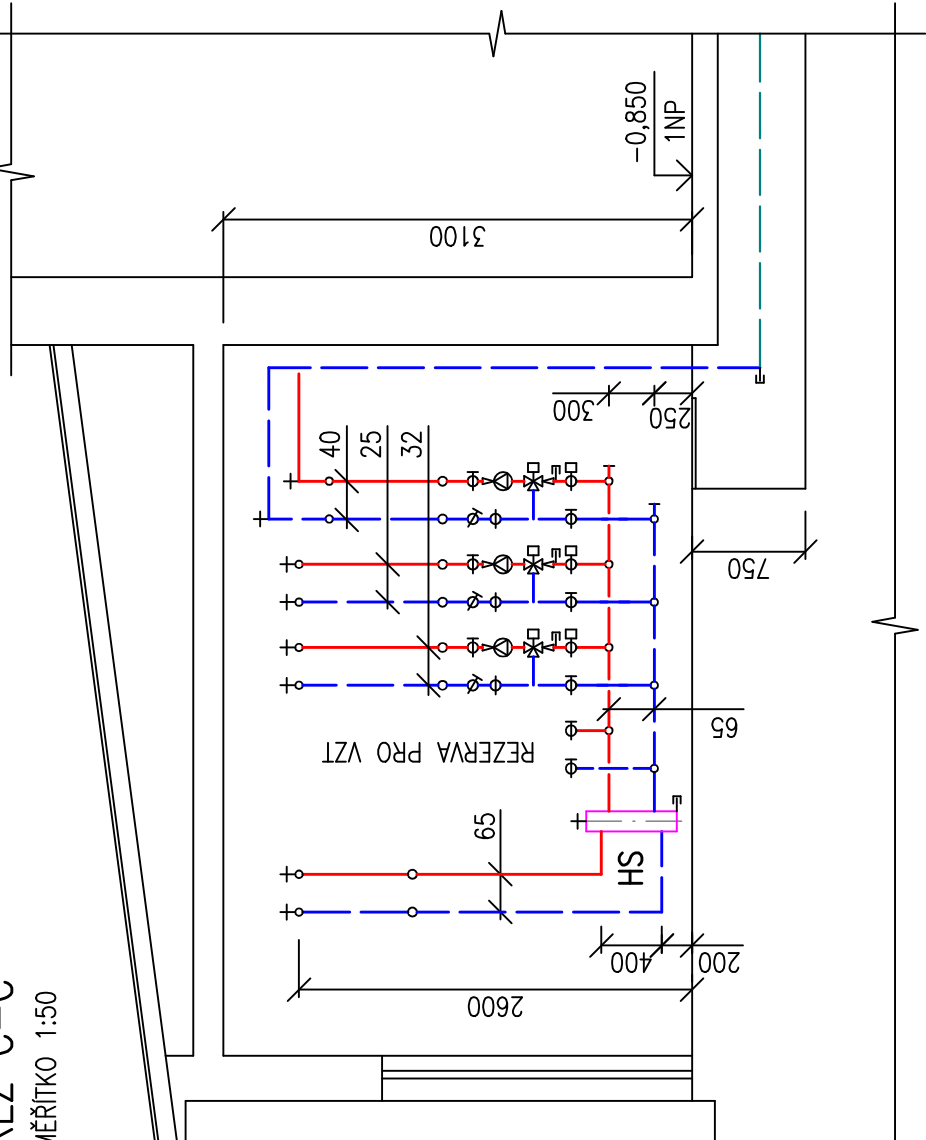

ŘEZ D-D
MĚŘÍTKO 1:50

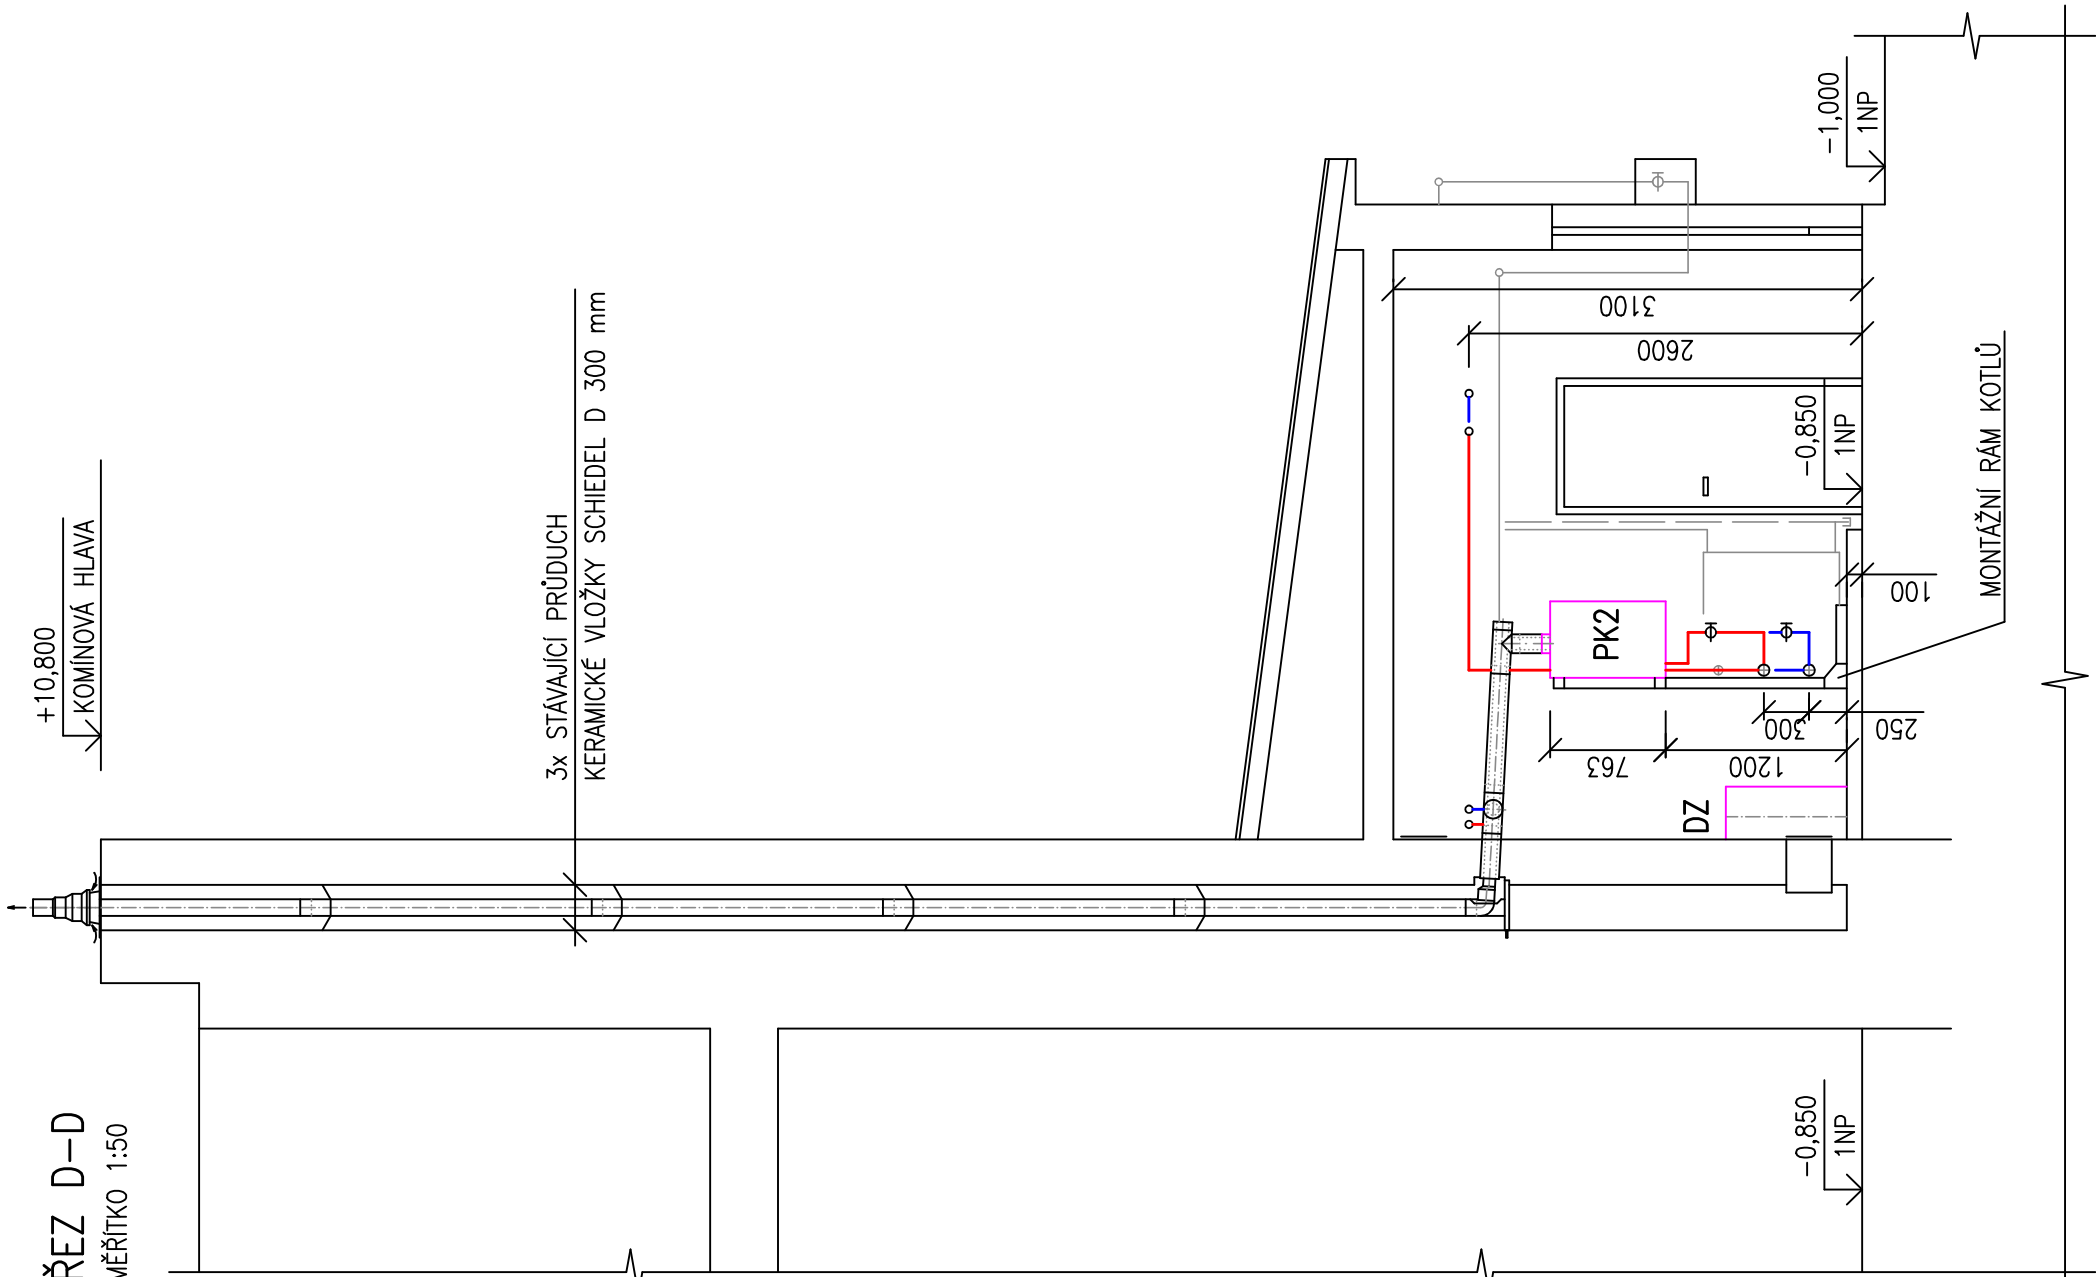

LEGENDA ZAŘÍZENÍ

- PK1,2 PLYNOVÝ KONDENZAČNÍ KOTEL BAXI LUNA DUO-TEC MP+ 1.70
VÝKON 65 kW, ZEMNÍ PLYN, 1,8 kPa, 7,1 m³/h
UZAVŘENÝ SPOTŘEBIČ TYPU C
- EN EXPANZNÍ NÁDOBA MEMBRÁNOVÁ REFLEX N 140/6
OBJEM 140 dm³, PN 6
- HS HYDRAULICKÁ SPOUKA DN 125/65, ATYP
- DZ DOPŮLNŮVACÍ ZAŘÍZENÍ FPEKO, MEMBRÁNOVÉ ČERPADLO, NADŘÍŽ
- PŘÍVODNÍ POTRUBÍ NAVRŽENÉ
— ZPĚTNÉ POTRUBÍ NAVRŽENÉ
— PŘÍVODNÍ POTRUBÍ STÁVAJÍCÍ
— ZPĚTNÉ POTRUBÍ STÁVAJÍCÍ
- STÁVAJÍCÍ OTOPNÁ TĚLESA A ZAŘÍZENÍ
□ NOVÁ OTOPNÁ TĚLESA A ZAŘÍZENÍ

PROJEKTANT	JOSEF NAVRKAŁ, SUCHOHRDELSKÁ 2202/8, 669 02 ZNOJMO, IČ 456 64 021	
KAT. ÚZEMÍ	ZNOJMO-MĚSTO	MÍSTO STAVBY HAVLIČKOVA 7, ZNOJMO
STAVEBNÍK	SPRÁVA NEMOVITOSTÍ MĚSTA ZNOJMA, P.O., PONTASSEVSKÁ 317/14, ZNOJMO	
ÚČEL	DOKUMENTACE PRO PROVEDENÍ STAVBY	
STAVBA	KINO SVĚT HAVLIČKOVA 7, ZNOJMO REKONSTRUKCE TEPELNÉ SOUSTAVY SO-01 BUDOVA KINA	FORMAT 5x A4 ZAK. ČÍSLO 07/2023 DATUM 10/2023 MĚŘÍTKO ČÍSLO VÝKRESU 1:50 D.1.4.403
PROFESE	VTĚPÁČENÍ	ŘEZY
OBSAH		