


SCHÉMA ZAPOJENÍ KOTELNY

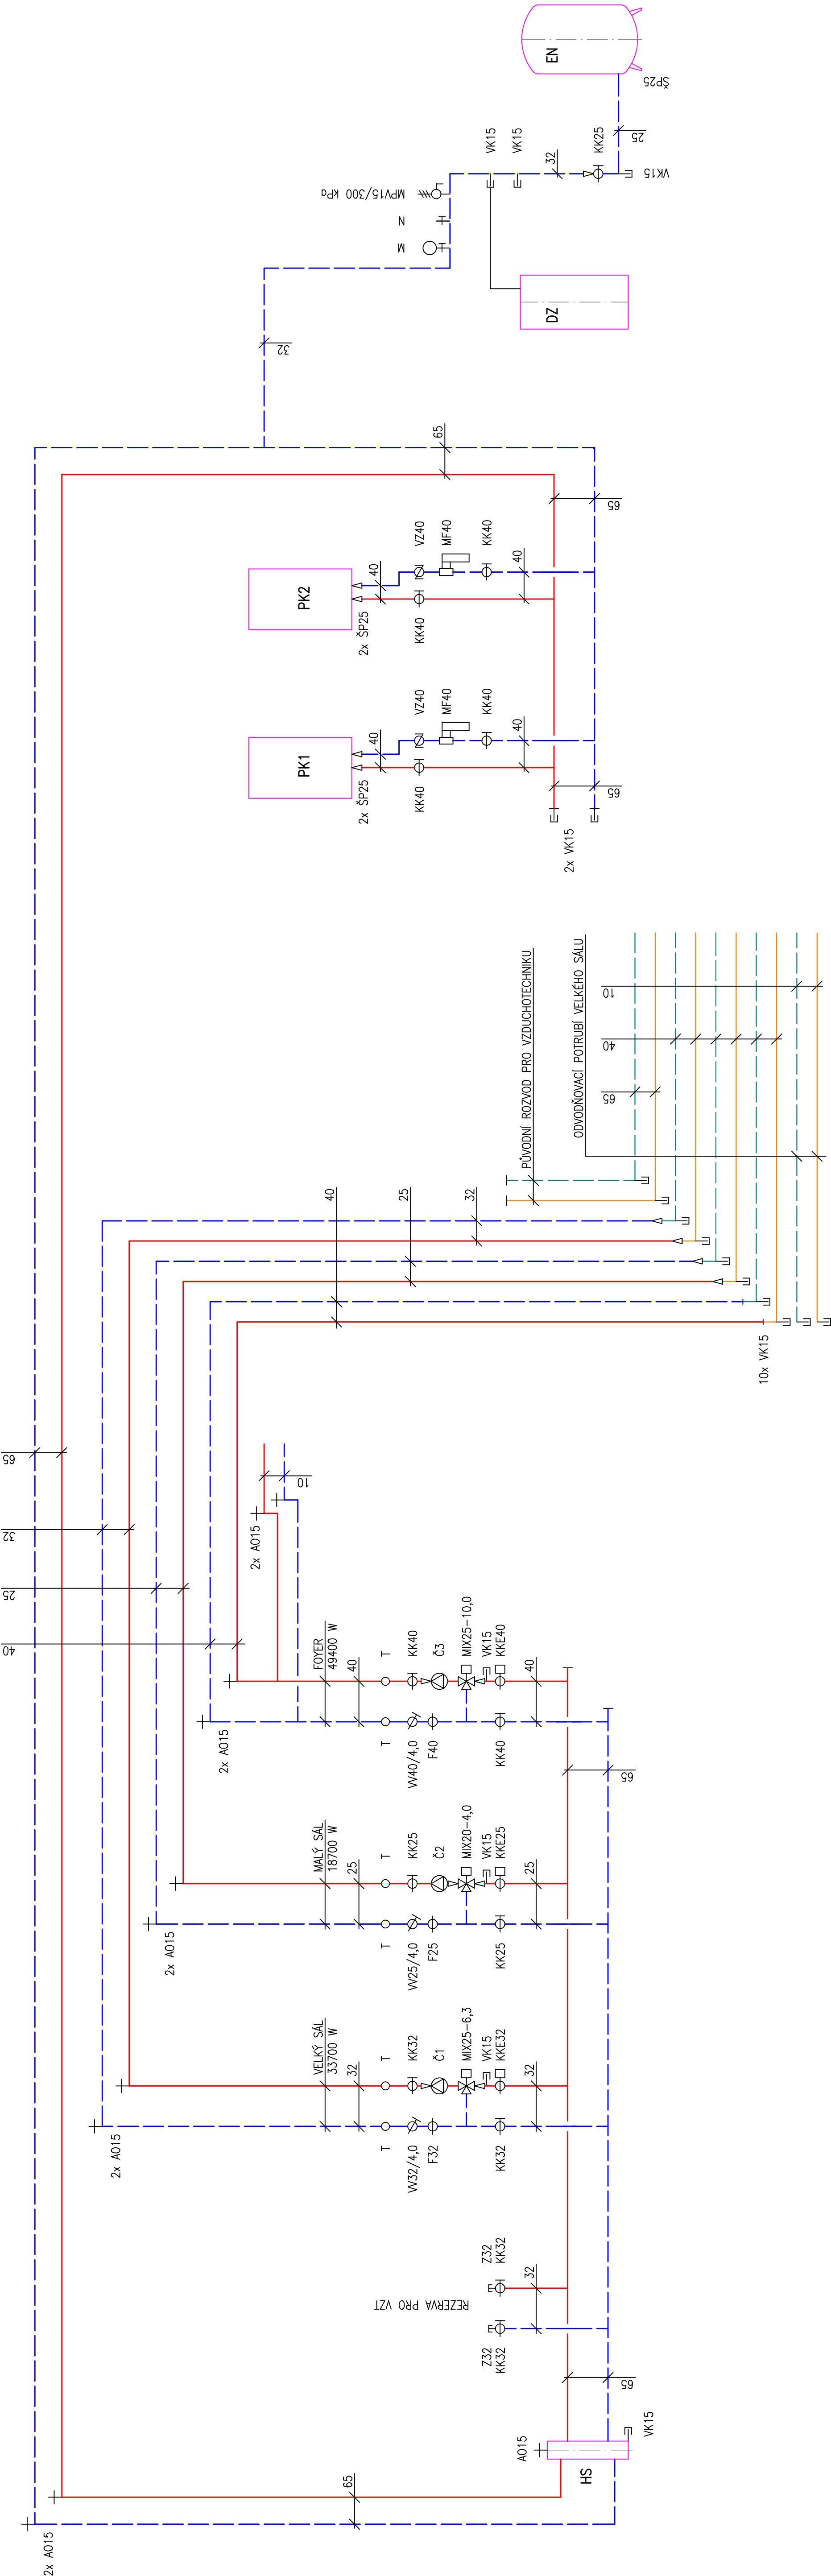

|                                                                              |                                                                     |                                   |                         |
|------------------------------------------------------------------------------|---------------------------------------------------------------------|-----------------------------------|-------------------------|
| SÚDA                                                                         |                                                                     |                                   |                         |
| PROJEKTANT JOSEF NAVRČAL, SUCHOHRDELSKÁ 2202/8, 669 02 ZNOJMO, IČ 456 64 021 |                                                                     |                                   |                         |
| KAT. ÚZEMÍ                                                                   | ZNOJMO-MĚSTO                                                        | MÍSTO STAVBY HAVLIČKOVA 7, ZNOJMO |                         |
| STAVEBNÍK                                                                    | SPRÁVA NEMOVITOSTÍ MĚSTA ZNOJMA, P.O., PONTASSIEVSKÁ 317/14, ZNOJMO |                                   |                         |
| ÚČEL                                                                         | DOKUMENTACE PRO PROVEDENÍ STAVBY                                    |                                   |                         |
| STAVBA                                                                       | KINO SVĚT<br>HAVLIČKOVA 7, ZNOJMO<br>REKONSTRUKCE TEPELNÉ SOUSTAVY  |                                   | FORMÁT 5x A4            |
| OBJEKT                                                                       | SO-01 BUDOVA KINA                                                   |                                   | ZAK. ČÍSLO 07/2023      |
| PROFESE                                                                      | VYTÁPĚNÍ                                                            |                                   | DATUM 10/2023           |
| OBSAH                                                                        | SCHEMA ZAPOJENÍ KOTELNY                                             |                                   | ČÍSLO VÝKRESU D.1.4.406 |