


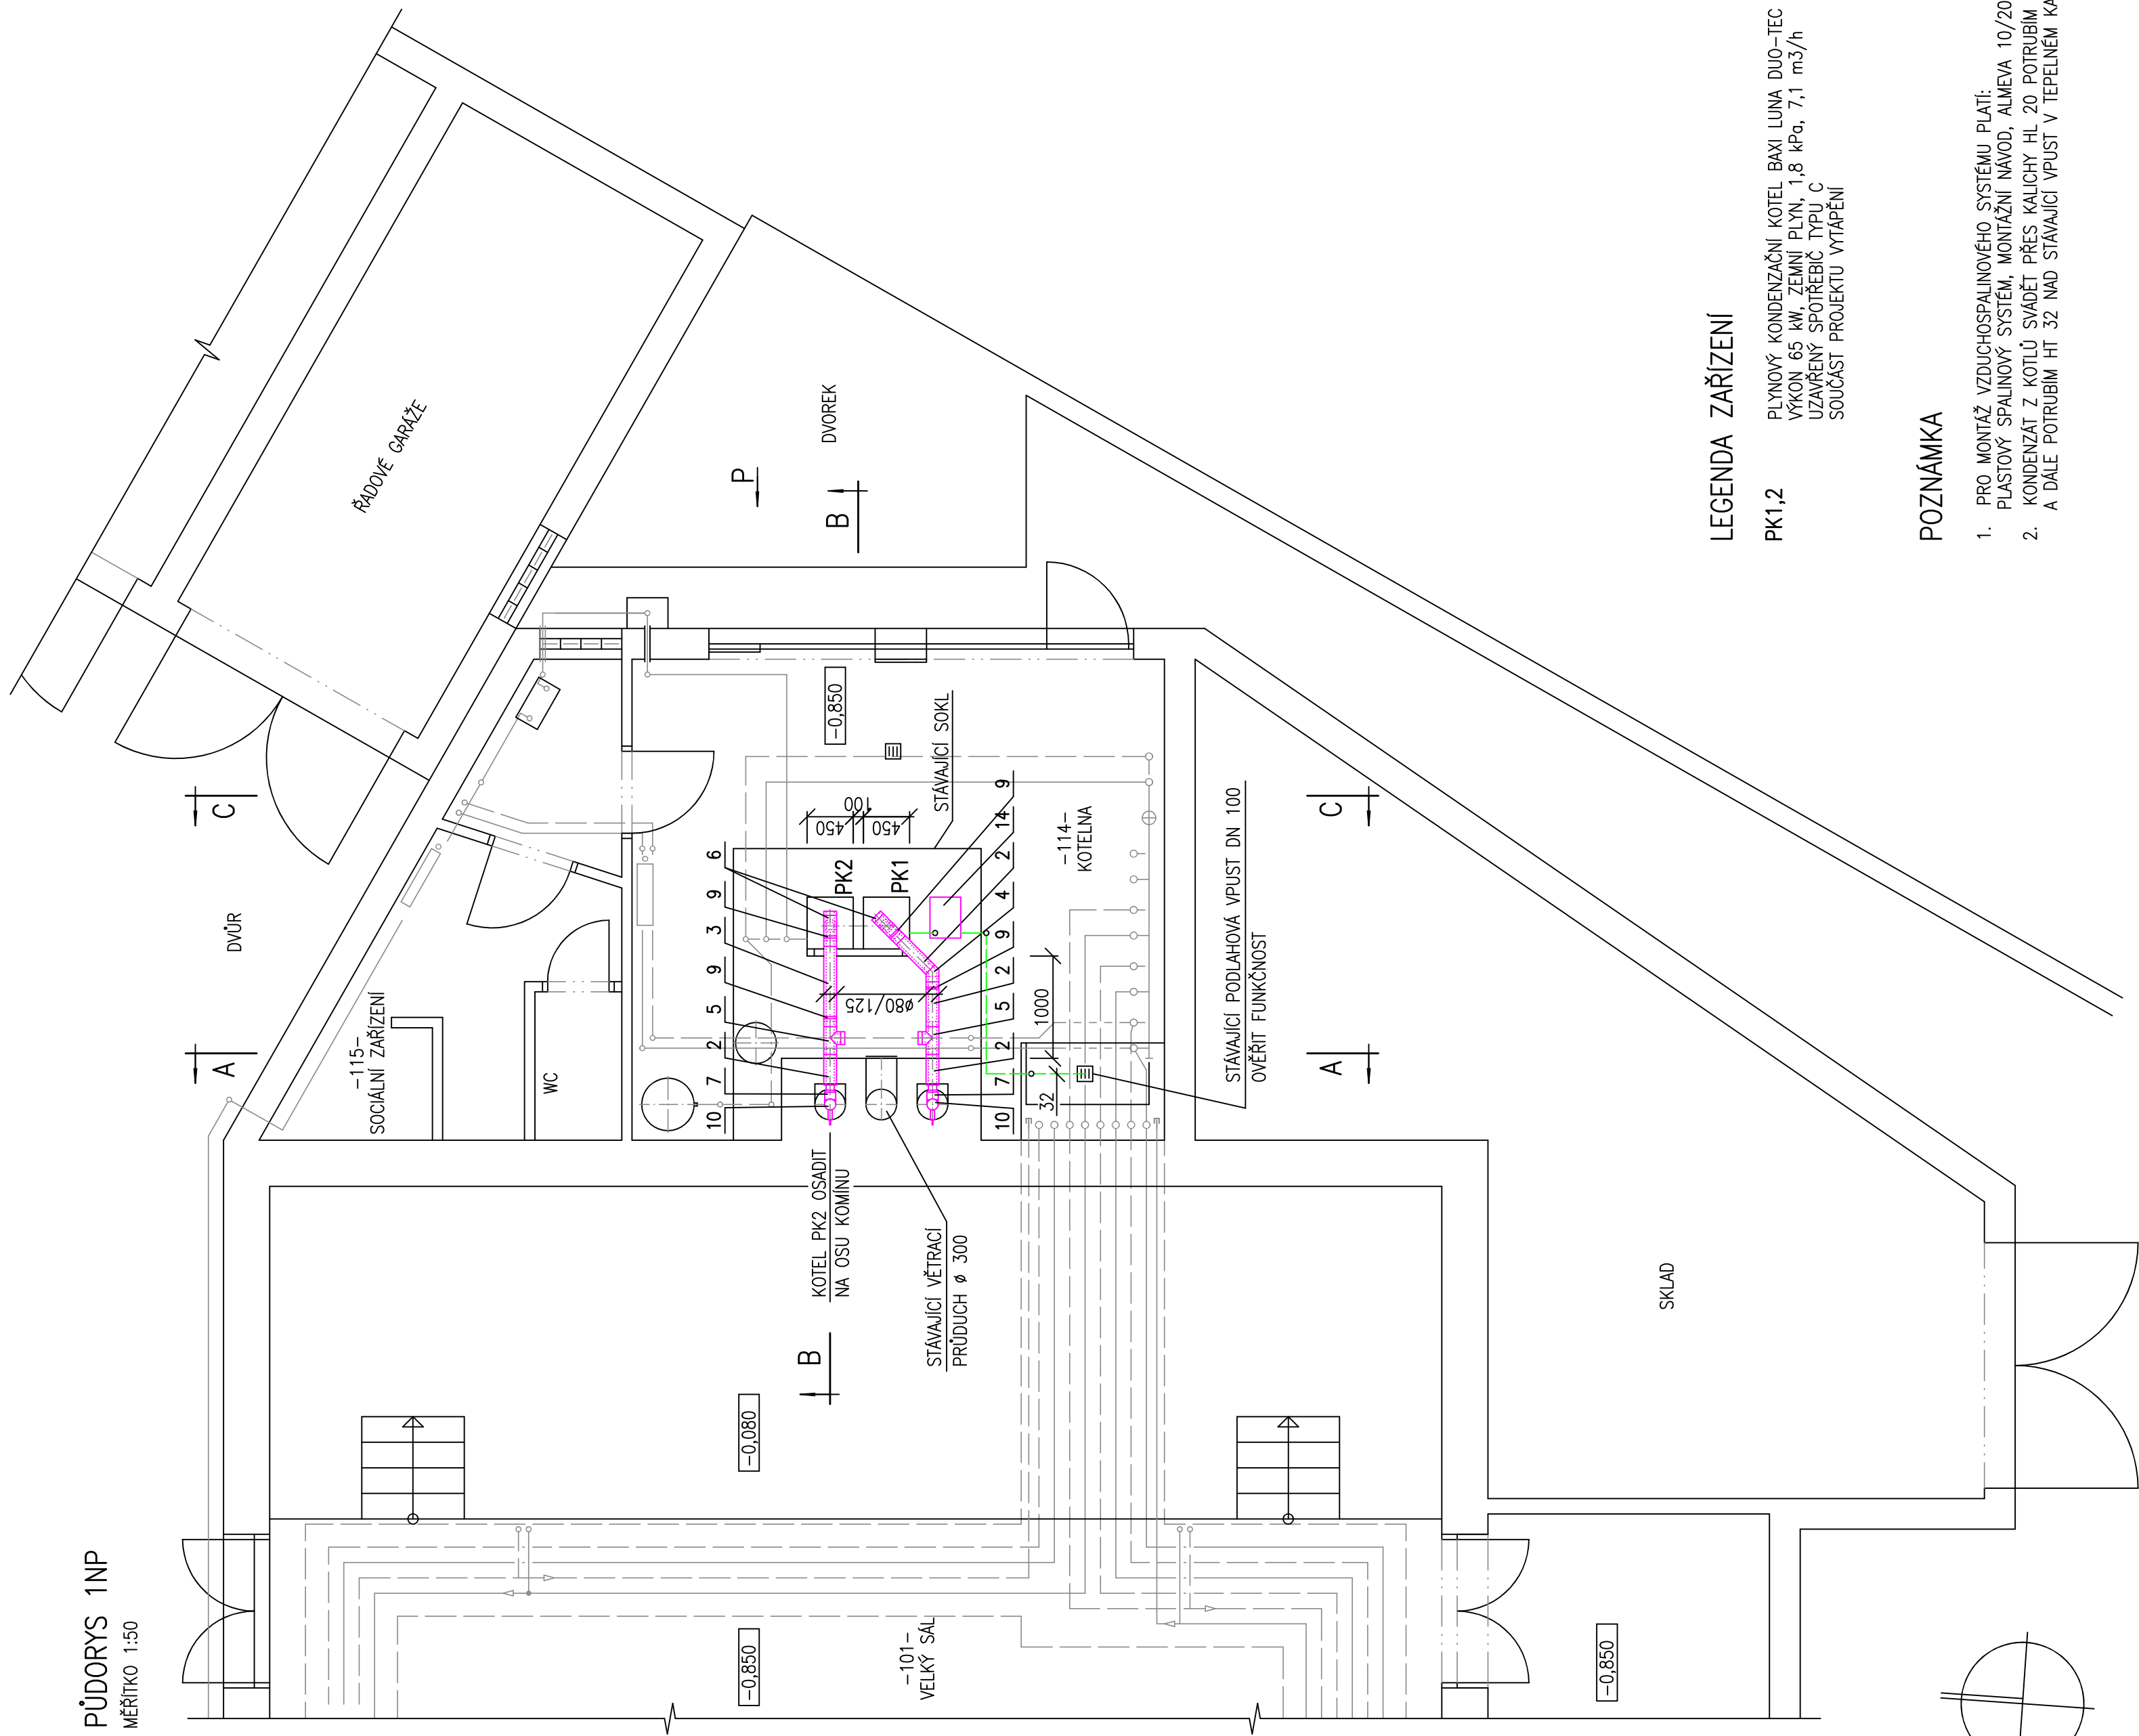

VÝPIS PRVKŮ VZDUCHOSPALINOVÉHO SYSTÉMU

LEGENDA ZAŘÍZENÍ

PK1,2

POZNÁMKA

1. PRO MONTÁŽ VZDUCHOSPALINOVÉHO SYSTÉMU PLATÍ:
PLASTOVÝ SPALINOVÝ SYSTÉM, MONTÁŽNÍ NÁVOD, ALMEVA 10/2020
2. KONDENZÁT Z KOTLŮ SVĚDĚT PŘES KALICHY HL 32 DO POTRUBÍM HT 32 DO NEUTRALIZAČNÍHO BOXU
A DALE POTRUBÍM HT 32 NAD STAVAJÍCÍ VPUST V TEPELNÉM KANÁLU