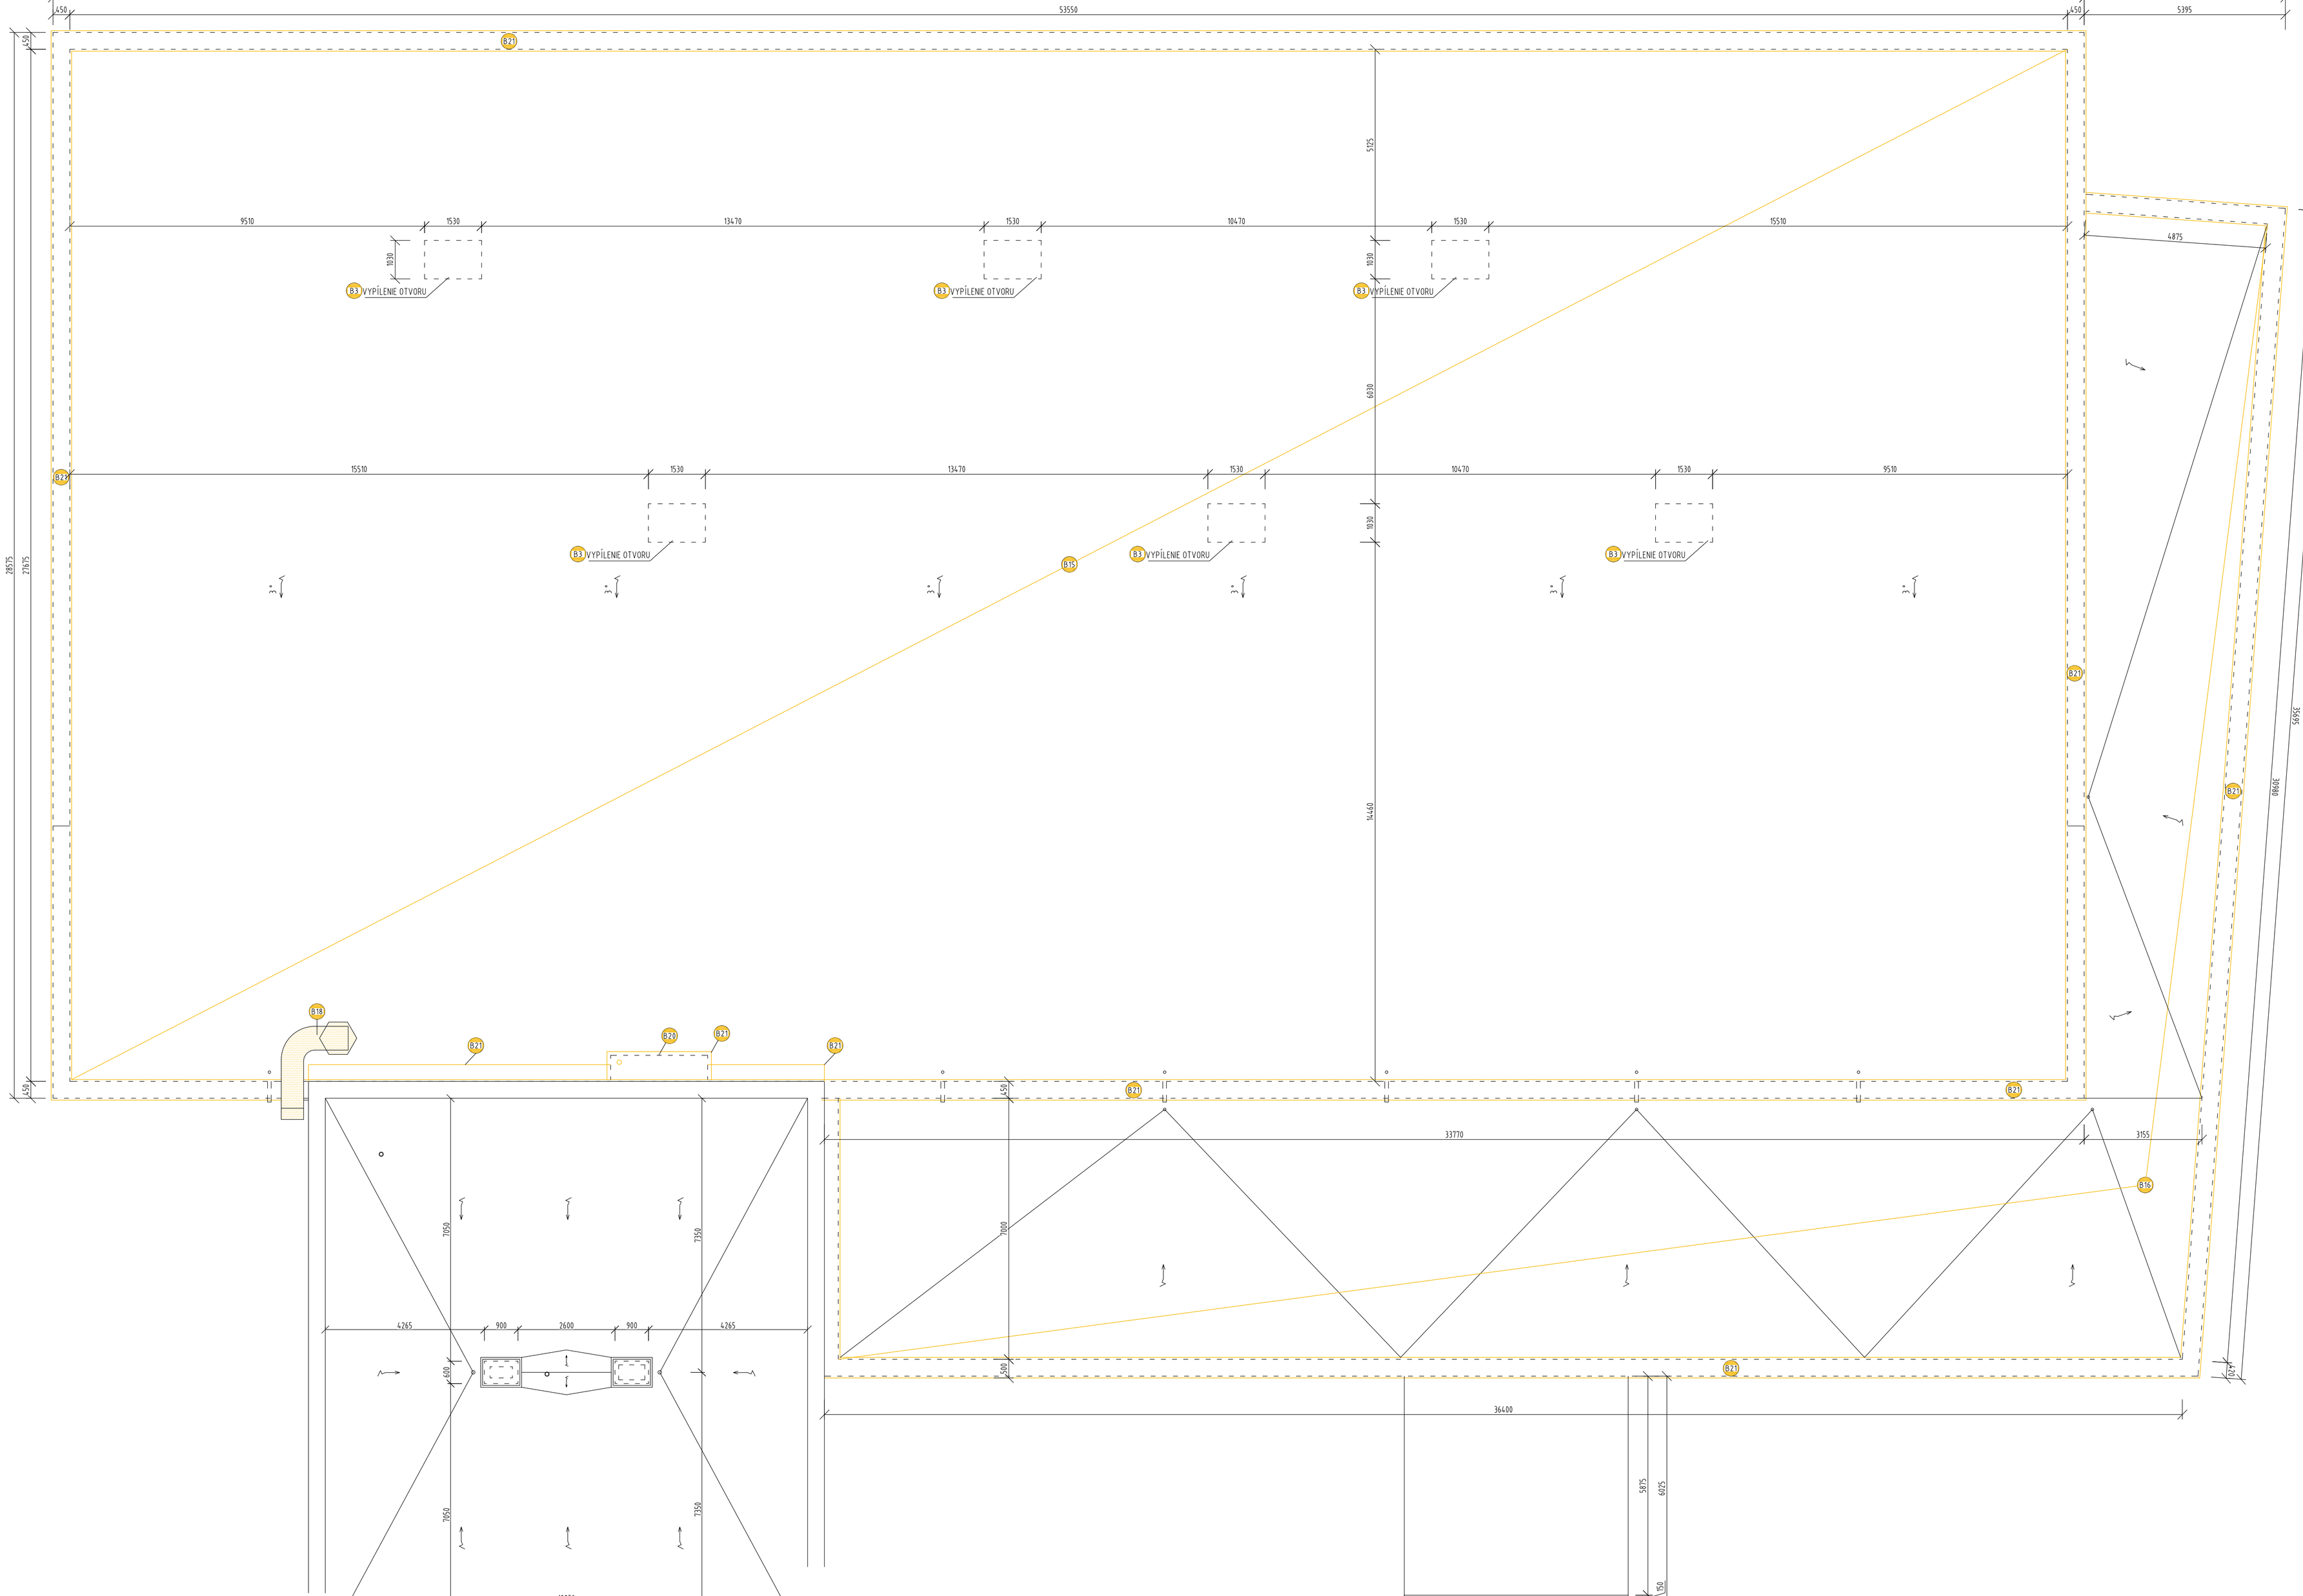

LEGENDA MATERIÁLOV

	BÚRANÉ KONŠTRUKCIE		PÔVODNÉ KONŠTRUKCIE

LEGENDA OZNAČENÍ

B1	VYBÚRANIE MUROVANEJ PRIEČKY
B2	DEMONTÁŽ DVERÍ
B3	VYBÚRANIE OTVORU
B4	VYBÚRANIE KERAMICKEJ DLAŽBY
B5	VYBÚRANIE BETÓNOVÝCH SCHODISKOVÝCH STUPŇOV
B6	DEMONTÁŽ DELIACICH PRIEČOK
B7	VYBÚRANIE KERAMICKÉHO OBKLADU
B8	DEMONTÁŽ DREVENÉHO OBKLADU SAUNY VRÁTANE TEPELNÝCH IZOLÁCIÍ
B9	DEMONTÁŽ LAVÍC V SAUNE
B10	DEMONTÁŽ STROPNÉHO HLINÍKOVÉ PODHĽADU VRÁTANE PDKONŠTRUKCIE
B11	DEMONTÁŽ OKIEN/DVERÍ VRÁTANE VONKAJŠIEHO A VNÚTORNÉHO PARAPETU
B12	DEMONTÁŽ SKLOBETÓNOVÝCH TVÁRNIC
B13	DEMONTÁŽ ZASKLENÝCH STIEN
B14	DEMONTÁŽ DREVENEJ PALUBOVKY PÔVODNÁ SKLADBA: -DREVENÁ PALUBOVKA hr. 32mm NA TERČOCH celk.hr. 69mm -PÔVODNÁ DREVENÁ PALUBOVKA hr. 25mm -DREVENÝ ZÁKLOP hr. 50mm -VZDUCHOVÁ MEDZERA
B15	DEMONTÁŽ VRSTIEV STREŠNÉHO PLÁŠŤA TELOCVIČNE AŽ PO NOSNÚ VRTSVU PÔVODNÁ SKLADBA: -STREKANÁ POLYURETÁNOVÁ IZOLÁCIA hr. 70mm -HYDROIZOLAČNÁ VRSTVA Z ASFALTOVÝCH PÁSOV hr. 10mm -VBSTVA ZĽAHČENÉHO POROBETÓNU hr. 70mm -PÔVODNÝ ŽB PANEL
B16	DEMONTÁŽ VRSTIEV STREŠNÉHO PLÁŠŤA ZÁZEMIA HALY AŽ PO NOSNÚ VRTSVU PÔVODNÁ SKLADBA: -STREKANÁ POLYURETÁNOVÁ IZOLÁCIA hr. 70mm -HYDROIZOLAČNÁ VRSTVA Z ASFALTOVÝCH PÁSOV hr. 50mm -CEMENTOVÝ POTER hr. 40mm -SKVAROVÝ NASYP hr 340mm -PERAKLIT hr. 40mm -PÔVODNÝ ŽB PANEL hr. 150mm
B17	ZVAČŠENIE OTVORU
B18	DEMONTÁŽ OCEĽOVEJ RÚRY A VZT POTRUBIA VRÁTANE VETRACEJ HLAVICE NA STRECHE
B19	OTLČENIE NESÚDRŽNÝCH OMIETOK V PLOCHE 30%
B20	DEMONTÁŽ VETRACEJ MRIEŽKY 185x70cm VETRACIEHO KOMÍNA
B21	DEMONTÁŽ OPLECHOVANIA ATIKY
B22	DEMONTÁŽ SEDAČIEK V HLADISKU 850 ks
B23	DEMONTÁŽ ŠPLHACÍCH RÁMOV NA STENÁCH 4ks
B24	DEMONTÁŽ DREVENÉHO OBKLADU, LAVÍC POPRI PALUBOVKE, VRÁTANE OCEĽOVÝCH RÁMOV OBKLADU
B25	DEMONTÁŽ SKLÁPACÍCH BASKETBALOVÝCH KOŠOV 2ks
B27	DEMONTÁŽ ČASOMERY 2ks
B28	DEMONTÁŽ SCHODISKOVÝCH KAMENNÝCH A ŽELEZOBET. STUPŇOV
B29	DEMONTÁŽ OCEĽOVÉHO PRÍSTREŠKU
B30	DEMONTÁŽ VETRACEJ MRIEŽKY A VENTILÁTORA 2ks
B31	VYBÚRANIE BETÓNOVÉHO ODKVAPOVÉHO CHODNÍKA
B32	DEMONTÁŽ A POSUN OCEĽOVEJ KONŠTRUKCIE KOMÍNA S KOMÍNOM Z PLYNOVEJ KOTOLNE
B33	DEMONTÁŽ OCEĽOVÉHO ZÁBRADLIA
B34	DEMONTÁŽ ŠPORTOVEJ GUMOVEJ PODLAHY
B35	VYBÚRANIE OBMUROVKY DAŽĎOVÝCH ŽVODOV
B36	VYBÚRANIE ZÁCHYTNEJ JÍMKY 1000x1000x500
B37	DEMONTÁŽ PÔVODNÉHO SENDVIČOVÉHO OPLÁŠTENIA VÝKLENKU
B38	VYFRÉZOVANIE DRÁŽKY 5000x1200x30mm PRE HLINÍKOVÚ ČISTIACU ROHOŽ
B39	VYBÚRANIE KOMENTÁTORSKÉHO STANOVIŠŤA V HLADISKU

POZNÁMKA

PODROBNOSTI NA ZAISTENIE BEZPEČNOSTI A OCHRANY ZDRAVIA PRI BÚRACÍCH PRÁCACH A REKONŠTRUKČNÝCH PRÁCACH SÚ UVEDENÉ V PRÍLOHE Č. 7 VYHL. Č. 147/2013.

±0,000 = ... m n.m.
SÚR. SYSTÉM S-JTSK / GRID SYSTEM S-JTSK,
SCHÉMA / SCHEME VÝŠKOVÝ SYSTÉM Bpv / VERTICAL SYSTEM Bpv

GENERÁLNY PROJEKTANT / HEAD DESIGNER

AKP Develop s.r.o.
Ipeľská 4
949 11 NITRA
MAIL: mikle@projektant-architekt-nitra.sk
TEL.: +421 903 741 509
IČO: 47 852 879

OBJEDNÁVATEĽ / CLIENT
Slovenská poľnohospodárska univerzita v Nitre
Andreja Hlinku č.2
949 76 NITRA

SEVER

PROJEKTANT / DESIGNER

AKP Develop s.r.o.
Ipeľská 4
949 11 NITRA
MAIL: mikle@projektant-architekt-nitra.sk
TEL.: +421 903 741 509
IČO: 47 852 879

VYPRACOVAL / DRAWN BY	KONTROLOVAL / CHECKER
Ing. Stanislav Mikle	Ing. Stanislav Mikle
ZODP. PROJEKTANT / RESPONSIBLE	SCHVÁLIL / APPROVER
Ing. Stanislav Mikle	Ing. Stanislav Mikle

NÁZOV ZÁKAZKY / PROJECT NAME

OBNOVA A MODERNIZÁCIA OBJEKTU CENTRA UNIVERZITNÉHO ŠPORTU PRI SPU V NITRE

Kat. územie: Nitra Parc. číslo: 1885,1886

STUPEŇ PD / PROJECT STAGE	MIERKA / SCALE	DÁTUM VYDANIA / DATE OF ISSUE	POČET A4 / NUMBER OF A4
JSP	1:75	01/24	

NÁZOV OBJEKTU SO/IO / OBJECT NAME

NÁZOV PROFESNÉHO DIELU / PROFESSION PART
ARCHITEKTONICKO-STAVEBNÉ RIEŠENIE

NÁZOV DOKUMENTU / DOCUMENT NAME

PÔDORYS STRECHY
BÚRACIE PRÁCE

NÁZOV SÚBORU / FILE NAME

ČÍSLO PROJEKTU PROJECT NUMBER	STUPEŇ PD PROJECT STAGE	OBCHODNÝ SÚBOR BUSINESS PART	ČASŤ PART	SO / IO OBJECT NAME	PROFESNÝ DIEL PROF. PART	DILATÁCIA DILATATION	ČÍSLO DOKUMENTU DOCUMENT NUMBER	REVÍZIA REVISION
-	JSP	-	E1.1	-	-	-	B103	-

KÓPIA / COPY