


POS	Q	POPIS	ROZMERY MM			BALANCE	
			PLN	EL	ELKTR	ELKTR	
13-SKLAD SUCHÝ							
145	6	REGAL ROVNÝ 4 POLICE/STUJKA 4TX2835MM	2935	435	1700		
14-SKLAD CHLADENÝ							
NPT150	3	CHLADICÍ MÍSTNOST 203X283 - 2HFC, ODOLELENÁ JEDNOTKA	2150	2900	2150		1.84
150.1	3	REGAL "AL" PLAST POLICE-CHL. MĚST 203X283	308	375	1550		
NPT151	2	MRAZICÍ MÍSTNOST 203X283 - 18-20°C, ODOLELENÁ JEDNOTKA	2230	3030	2230		2.98
15-SKLAD ZELENINY							
NPT155	1	CHLADICÍ MÍSTNOST POUŠŤOVÁ 203X283 - 2HFC, ODOLELENÁ JEDNOTKA	2230	3030	2230		2.98
156	1	CHLADICÍ MÍSTNOST POUŠŤOVÁ 203X283 - 2HFC, ODOLELENÁ JEDNOTKA	2230	3030	2230		2.98
16-UMÝV. PREP. NÁDOB INF. (INFECT)							
N160	1	NEREZOVÁ POKALHOVÁ VANIČKA S ROŠTOM	800	700	0		
N161	1	MYČÍ STUJ. S 2 DŘEV. 000X000MM, 700MM	1200	700	1000		
N161.1	1	MAX. BATERIE PÁKOVÁ, RAMENKO-SPRCHA, 3/4"	800	465	1400		
N162	1	KOMBINACE UMÝVAČOVÝCH VÁNÍ A BATERIE	900	700	600		
17-UMÝVANIE TERMOPORTOV A VOZÍKOV							
N165	1	NEREZOVÁ POKALHOVÁ VANIČKA S ROŠTOM	800	700	0		
NPT166	1	MYČÍ STUJ. S 2 DŘEV. 000X000MM, 700MM	700	700	1000		
N166	1	MYČÍ STUJ. S 1 DŘEV. 000X000MM, 700MM	700	700	1000		
N16.1	2	MAX. BATERIE PÁKOVÁ, RAMENKO-SPRCHA, 3/4"	800	465	1400		
18-PARKOVANIE VOZÍKOV							
170	1	PRACOVNÝ STUJ. SE ZADNÍM LÍMCEM, 1500MM	1500	700	1000		
170.1	1	SPONOVÝ POLICE K PRACOVNÍMU STUJ. 1500MM	1486	540	40		
171	3	CHLADICÍ VÝD. NA 6N MĚSTY 11 SE PÁKOVÝM ZÁSUVOV	500	851	1762		0.3
172	13	VYHŘEVANÝ VOZÍK NA 6N MĚSTY 11, 300X400 ZÁSUVOV	300	851	1502		0.75
19-HRUBÁ PRÍP. MASA							
NPT185	3	VOZÍK REGALOVÝ NA 17 NÁDOB 800X600MM	657	487	1590		
N186	1	UMÝVAČO NASTĚNNÉ, NEREZOVÉ	400	400	332		
NPT187	1	STUJ. NA PRÍP. MASA S DŘEV. 1800 MM	1800	700	1000		
NPT187.1	1	MAX. BATERIE PÁKOVÁ, RAMENKO-SPRCHA, 3/4"	800	465	1400		
N188	1	PODLAN. VÝHŘ. HOŠŤ. BOČNÍ ODPAD, 300X300	300	300	200		
NPT189	2	PRACOVNÝ STUJ. SE ZADNÍM LÍMCEM, 1800MM	1800	700	1000		
N18.1	2	SPONOVÝ POLICE K PRACOVNÍMU STUJ. 1800MM	1800	560	40		
NPT190	1	MĚLYK NA MASO/STROJ. 12"	270	650	460		
NPT191	1	MASOKLAT DŘEVENÝ 80X80 CM	800	700	850		
20-HRUBÁ PRÍP. ZELENINY							
N200	1	UMÝVAČO NASTĚNNÉ, NEREZOVÉ	400	400	332		
NPT201	1	STUJ. K PRÍP. ZELENINY S DŘEV. 1800MM LÍMEC	1800	700	1000		
NPT201.1	1	MAX. BATERIE PÁKOVÁ, RAMENKO-SPRCHA, 3/4"	800	465	1400		
N202	1	PODLAN. VÝHŘ. HOŠŤ. BOČNÍ ODPAD, 300X300	300	300	200		
NPT203	2	PRACOVNÝ STUJ. SE ZADNÍM LÍMCEM, 1800MM	1800	700	1000		
N203.1	2	SPONOVÝ POLICE K PRACOVNÍMU STUJ. 1800MM	1800	465	40		
NPT204	2	VOZÍK REGALOVÝ NA 17 NÁDOB 800X600MM	657	487	1590		

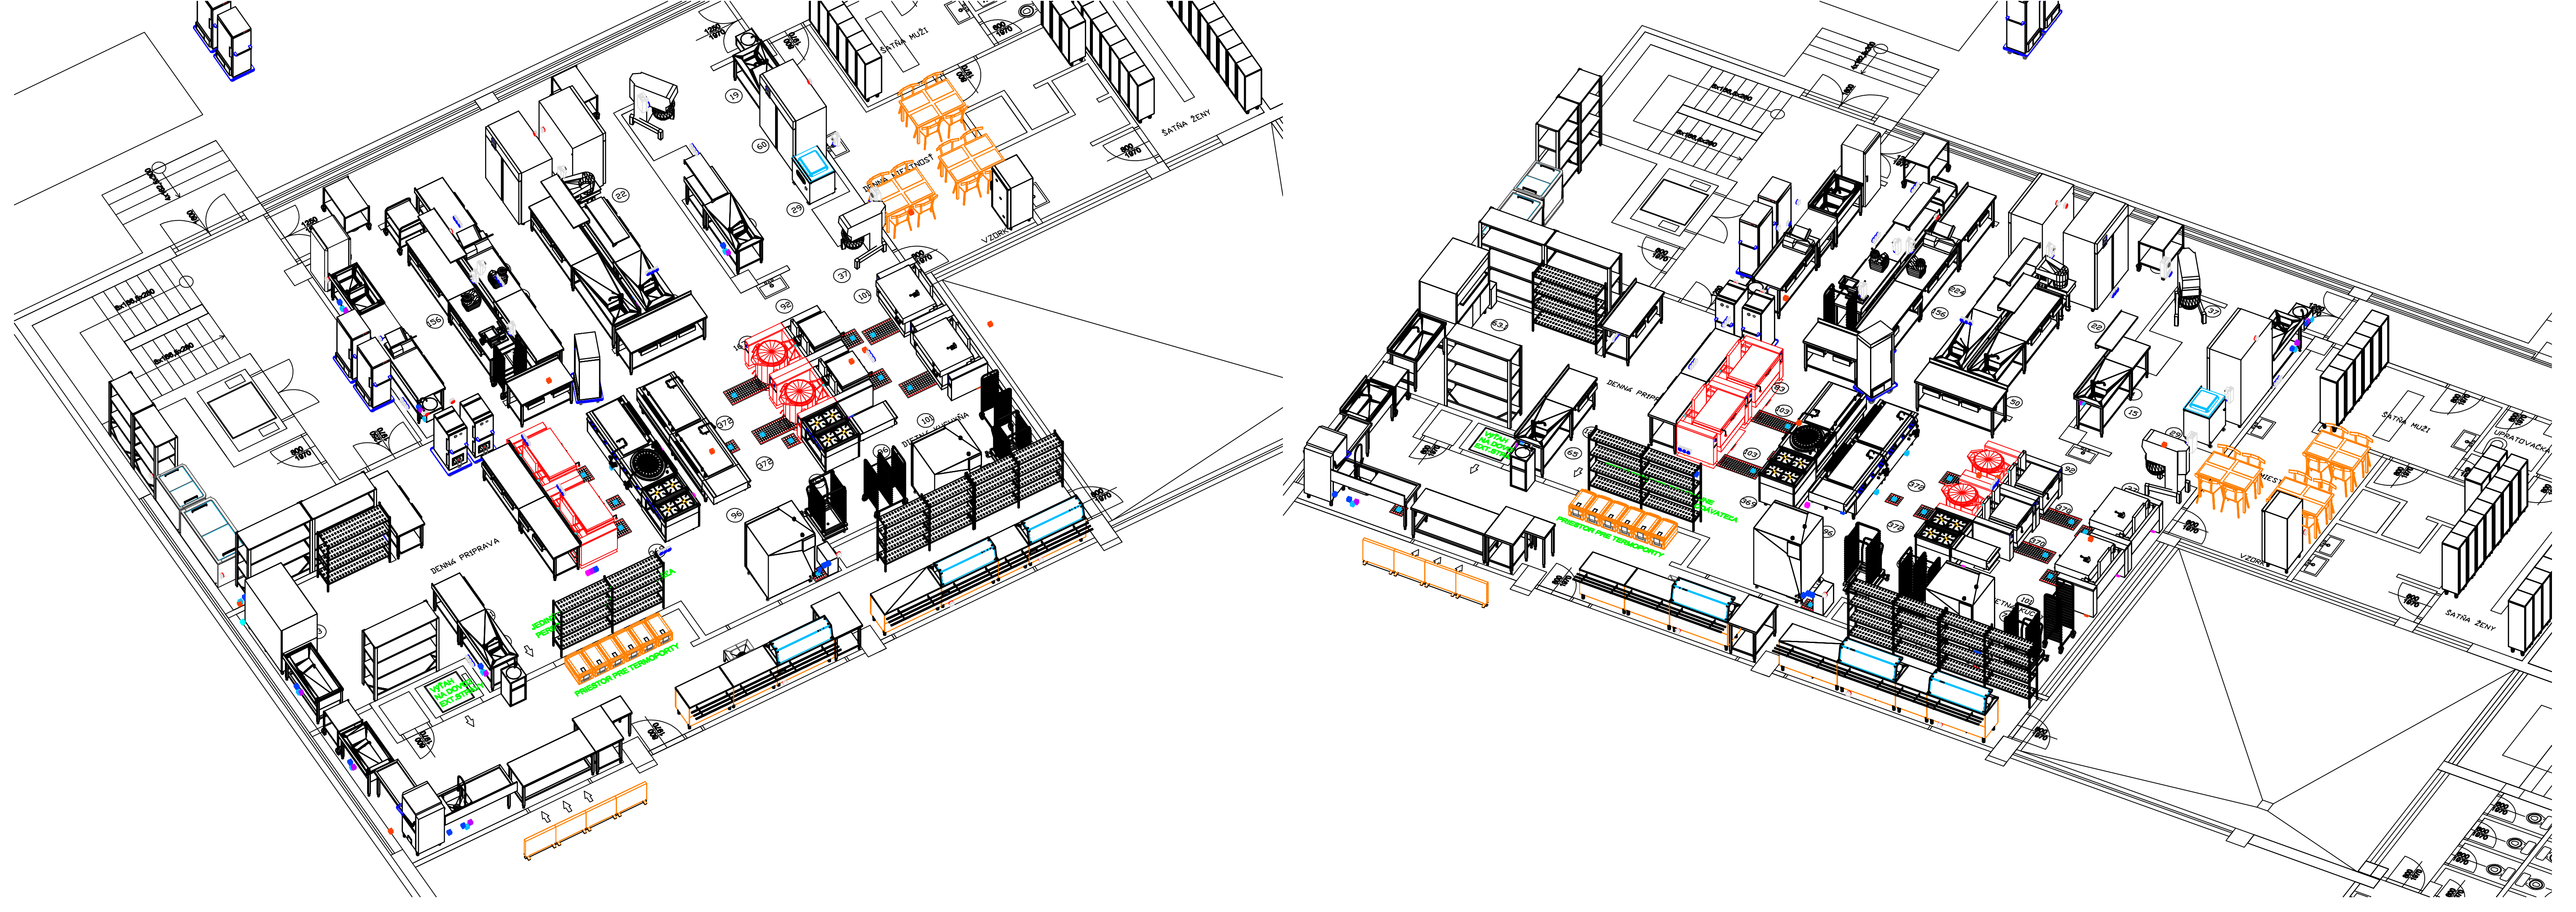

N - NOVE ZARADENIA
 NP - POVOJNE ZARADENIA FNU
 NPT - POVOJNE CHLAD. TECHNOLOGIA FNU
 OSLO - POVOJNE ZARADENIA UMB

±0,000 = NULLA m. n. m.
 SOB. SYSTÉM S-ITK / GRD SYSTÉM S-ITK
 VÝŠKOVÝ SYSTÉM BVV / VERTICAL SYSTEM BVV

GENERÁLNY PROJEKTANT / HEAD DESIGNER: **ORIEZMATEL / CLIENT**

PROJEKTANT / DESIGNER: **VIŠŤAVOŠ**
 Mlynček 18
 Pátekova 8270
 TEL.: +421 903 420 984
 EMAIL: viestava@viestava.com

VYPRACOVNÁV / DRAWN BY: **PETER-MITŠOŠKA**
 KONTROLÓVAV / CHECKER: **PETER-MITŠOŠKA**

ZOD. PROJEKTANT / RESPONSIBLE: **SCHWALL / APPROVER**
 ZOD. PROJEKTANT PETER-MITŠOŠKA: **SCHWALL**
 PETER-MITŠOŠKA

NÁZOV ZÁKAZKY / PROJECT NAME: **REKONSTRUKCIA KUCHYNSKEJ PŘEVADZKY_UMB_BB**

ŠTÁPIEŤ PO / PROJECT STAGE: **DOKUMENTÁCIA PRE SP** MĚRKA / SCALE: **1:50** DÁTUM: **5.2.2024** POČET AK / NUMBER OF AK: **8X44**

NÁZOV OBJEKTU SOVA / OBJECT NAME: **SO_001A_GASTRO_PŘEVADZKY_A_JEDALĚN**

NÁZOV PROFESORŤI / PROFESSION PART: **120_VYBAVENIE KUCHYNE**

NÁZOV DOKUMENTU / DOCUMENT NAME: **KUCHYŇA_A_VÝDAJ_STRAVY_UMB_BANSKÁ_BYSTRICA**
PROJEKT_DISP_O_TC_VYBAV_KUCHYNSKEHO_ZAZEMIA_SUTERĚN

NÁZOV SOBORU / FILE NAME: **2023101_DSP1** E001A 120_104A_00

OSOBO PROJEKTU / PROJECT NUMBER: **DISPO** OSOBO SOBORU / BUSINESS PART: **DISPO** OSOBO PROF. PART: **DISPO** OSOBO DEL. DÁTUM: **DISPO** OSOBO DOKUMENTU: **DISPO** OSOBO REVIZIA: **DISPO**