


Przyk. Kanał M.1

Przyk. Kanał O.1

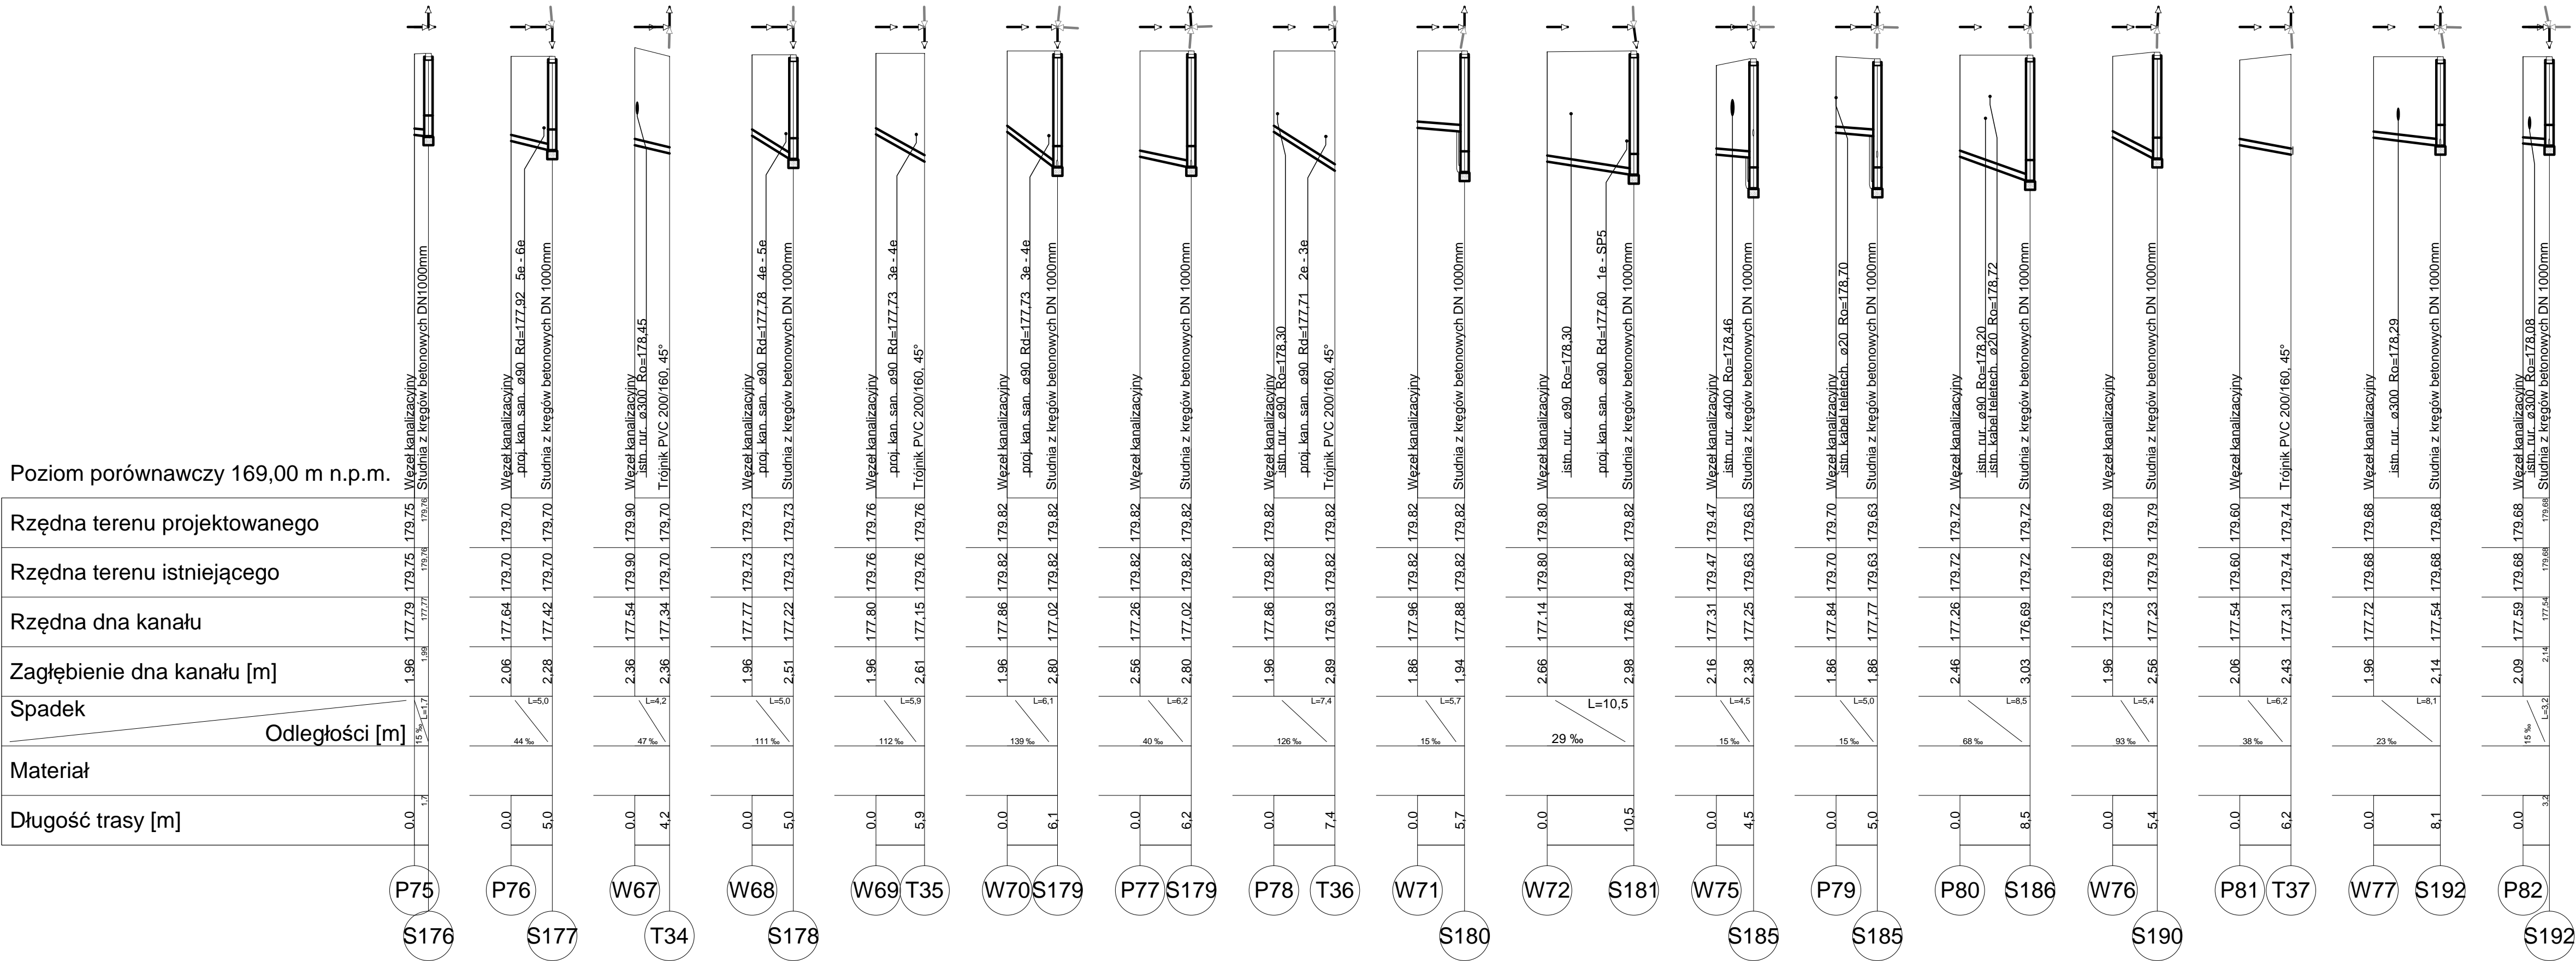

Nazwa rysunku: Profil podłużny - przykanaliki				
Obiekt: Sieć kanalizacji sanitarnej w Turzu				
	Imię i nazwisko	Nr uprawnień	Podpis	Stadium: PB
Projektant	Inż. Andrzej Sawicki	69/2000		Branża: Sanitarna
Sprawdzający	mgr inż. Aleksandra Sawicka - Lipczyk	SLK/0298/PBS/22		Skala: 1:500
		Nr rysunku: 42		
Data: Wrzesień 2022 r.		Firma : "SAWAND-BUD" 47-400 Racibórz Ul.Spółdzielcza 4/5		