


Poziom porównawczy 167,00 m n.p.m.

Rzędna terenu projektowanego
Rzędna terenu istniejącego
Rzędna dna kanału
Zagłębienie dna kanału [m]
Spadek
Materiał
Długość trasy [m]

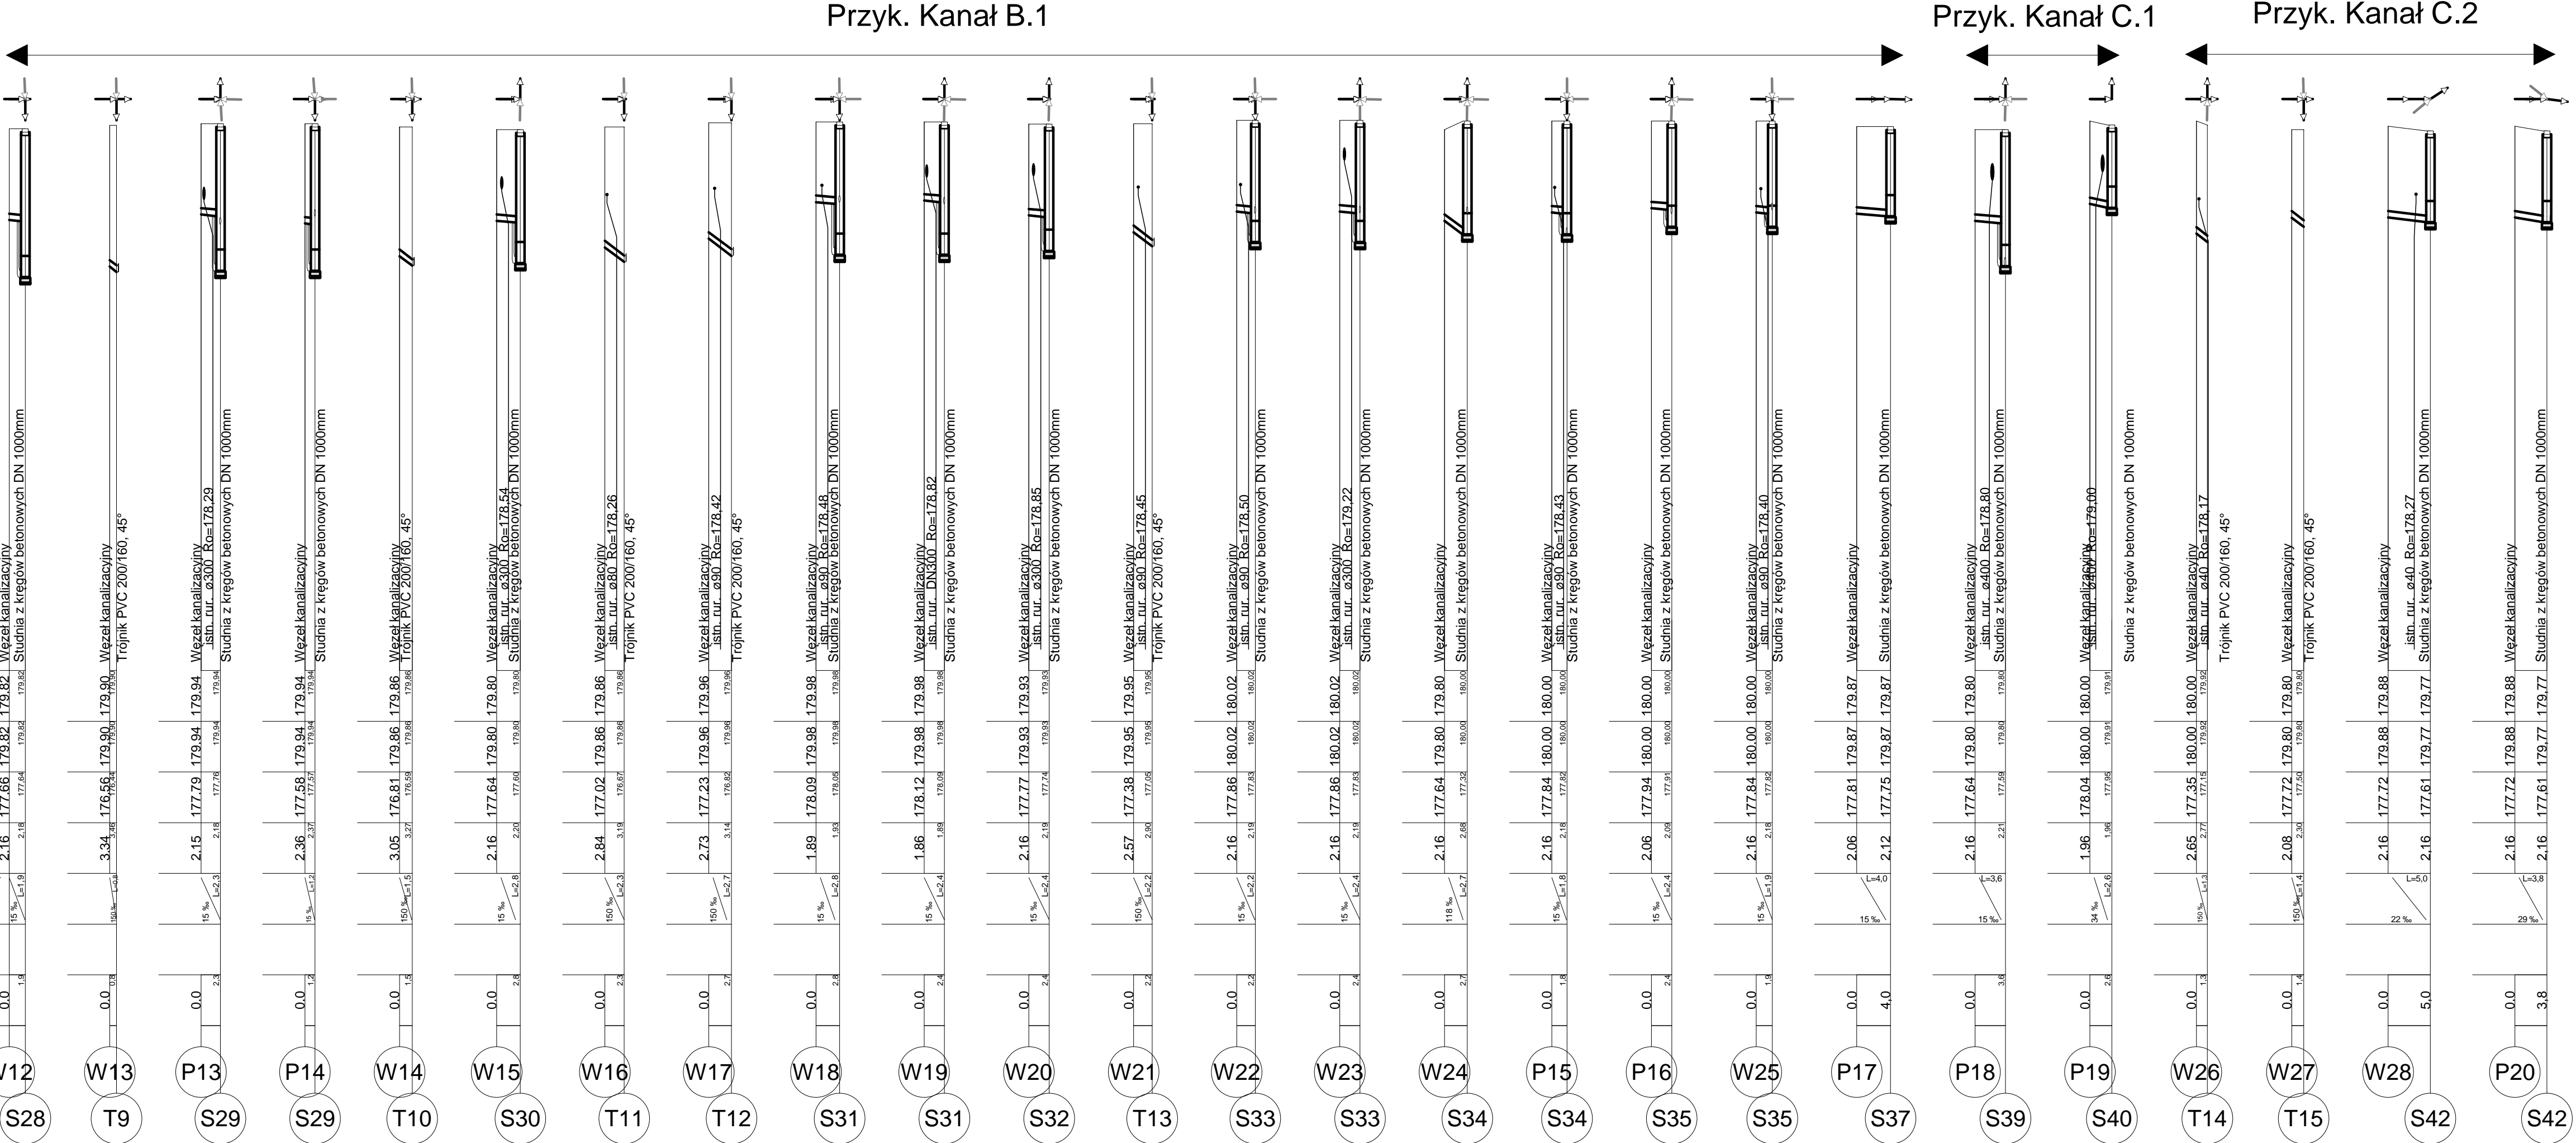

Nazwa rysunku: Profil podłużny - przykanaliki				
Obiekt: Sieć kanalizacji sanitarnej w Turzu				
Projektant	Imię i nazwisko	Nr uprawnień	Podpis	Stadium: PB
mgr inż. Aleksandra Sawicka - Lipczyk	inż. Andrzej Sawicki	69/2000		Branda: Sanitarna
Sprawdzający		SLK/0298/PBS/22		Skala: 1:100
				Nr rysunku: 37
Data: Wrzesień 2022 r.		Firma: "SAWAND-BUD" 47-400 Racibórz, Ul.Spółdzielcza 4/5		