


JELMAGYARÁZAT

- tűzesap C 2"
- csapadekvíz ejtő
- szennyvíz ejtő
- nedves tűzi felszalló
- száraz tűzi felszalló
- gáz fűtésrendszer a csővezeték szabvány szerinti H 35.2 / acélvezeték / fűtőgáz / hidegvíz vezetékek hga
- melegvíz vezetékek
- nedves tűzvezeték hga
- száraz tűzvezeték hga
- csatorna vezetékek pvc

8.3" gerenda mellett elhelyezve,
csak a legfelső szinten H 35.2
Peet's találatával

Először az elektromos védőeszközök tartásának
szerelemét!
Csapadekvíz ejtők megfogása a földben történik!
A 10. szinten végig bontható álmennyezet!

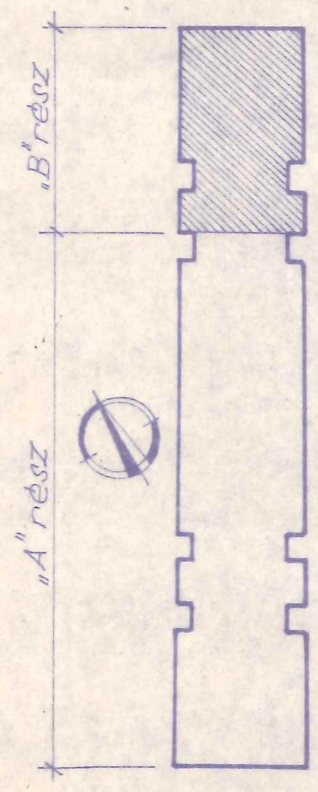

16.08.01. Győző János

LAKÓTERV
LAKÓ ÉS KOMMUNÁLIS ÉPÜLETEK TERVEZŐ
VÁLLALAT BUDAPEST VII. MADÁCH IMRE TER 4.
TEL: 467-350 467-351 467-352 467-353
22-51-31

PROJEKT
1
DÁTUM:
1975. I.
RAJZTERÜLET:
222-228
227-229

RAJZSZÁM: 91-9
TÖRZSSZÁM: 10.303.10


ÉPÍTÉSI MEGNEVEZÉS:
Dikósztályó "B" rész

ÉPÍTÉSI HELYE:
POZSONY

RAJZ MEGNEVEZÉS:
2-10. emeleti földsz. terv

TERV ALTA:
K.T.

LÉPTÉR:
1:50

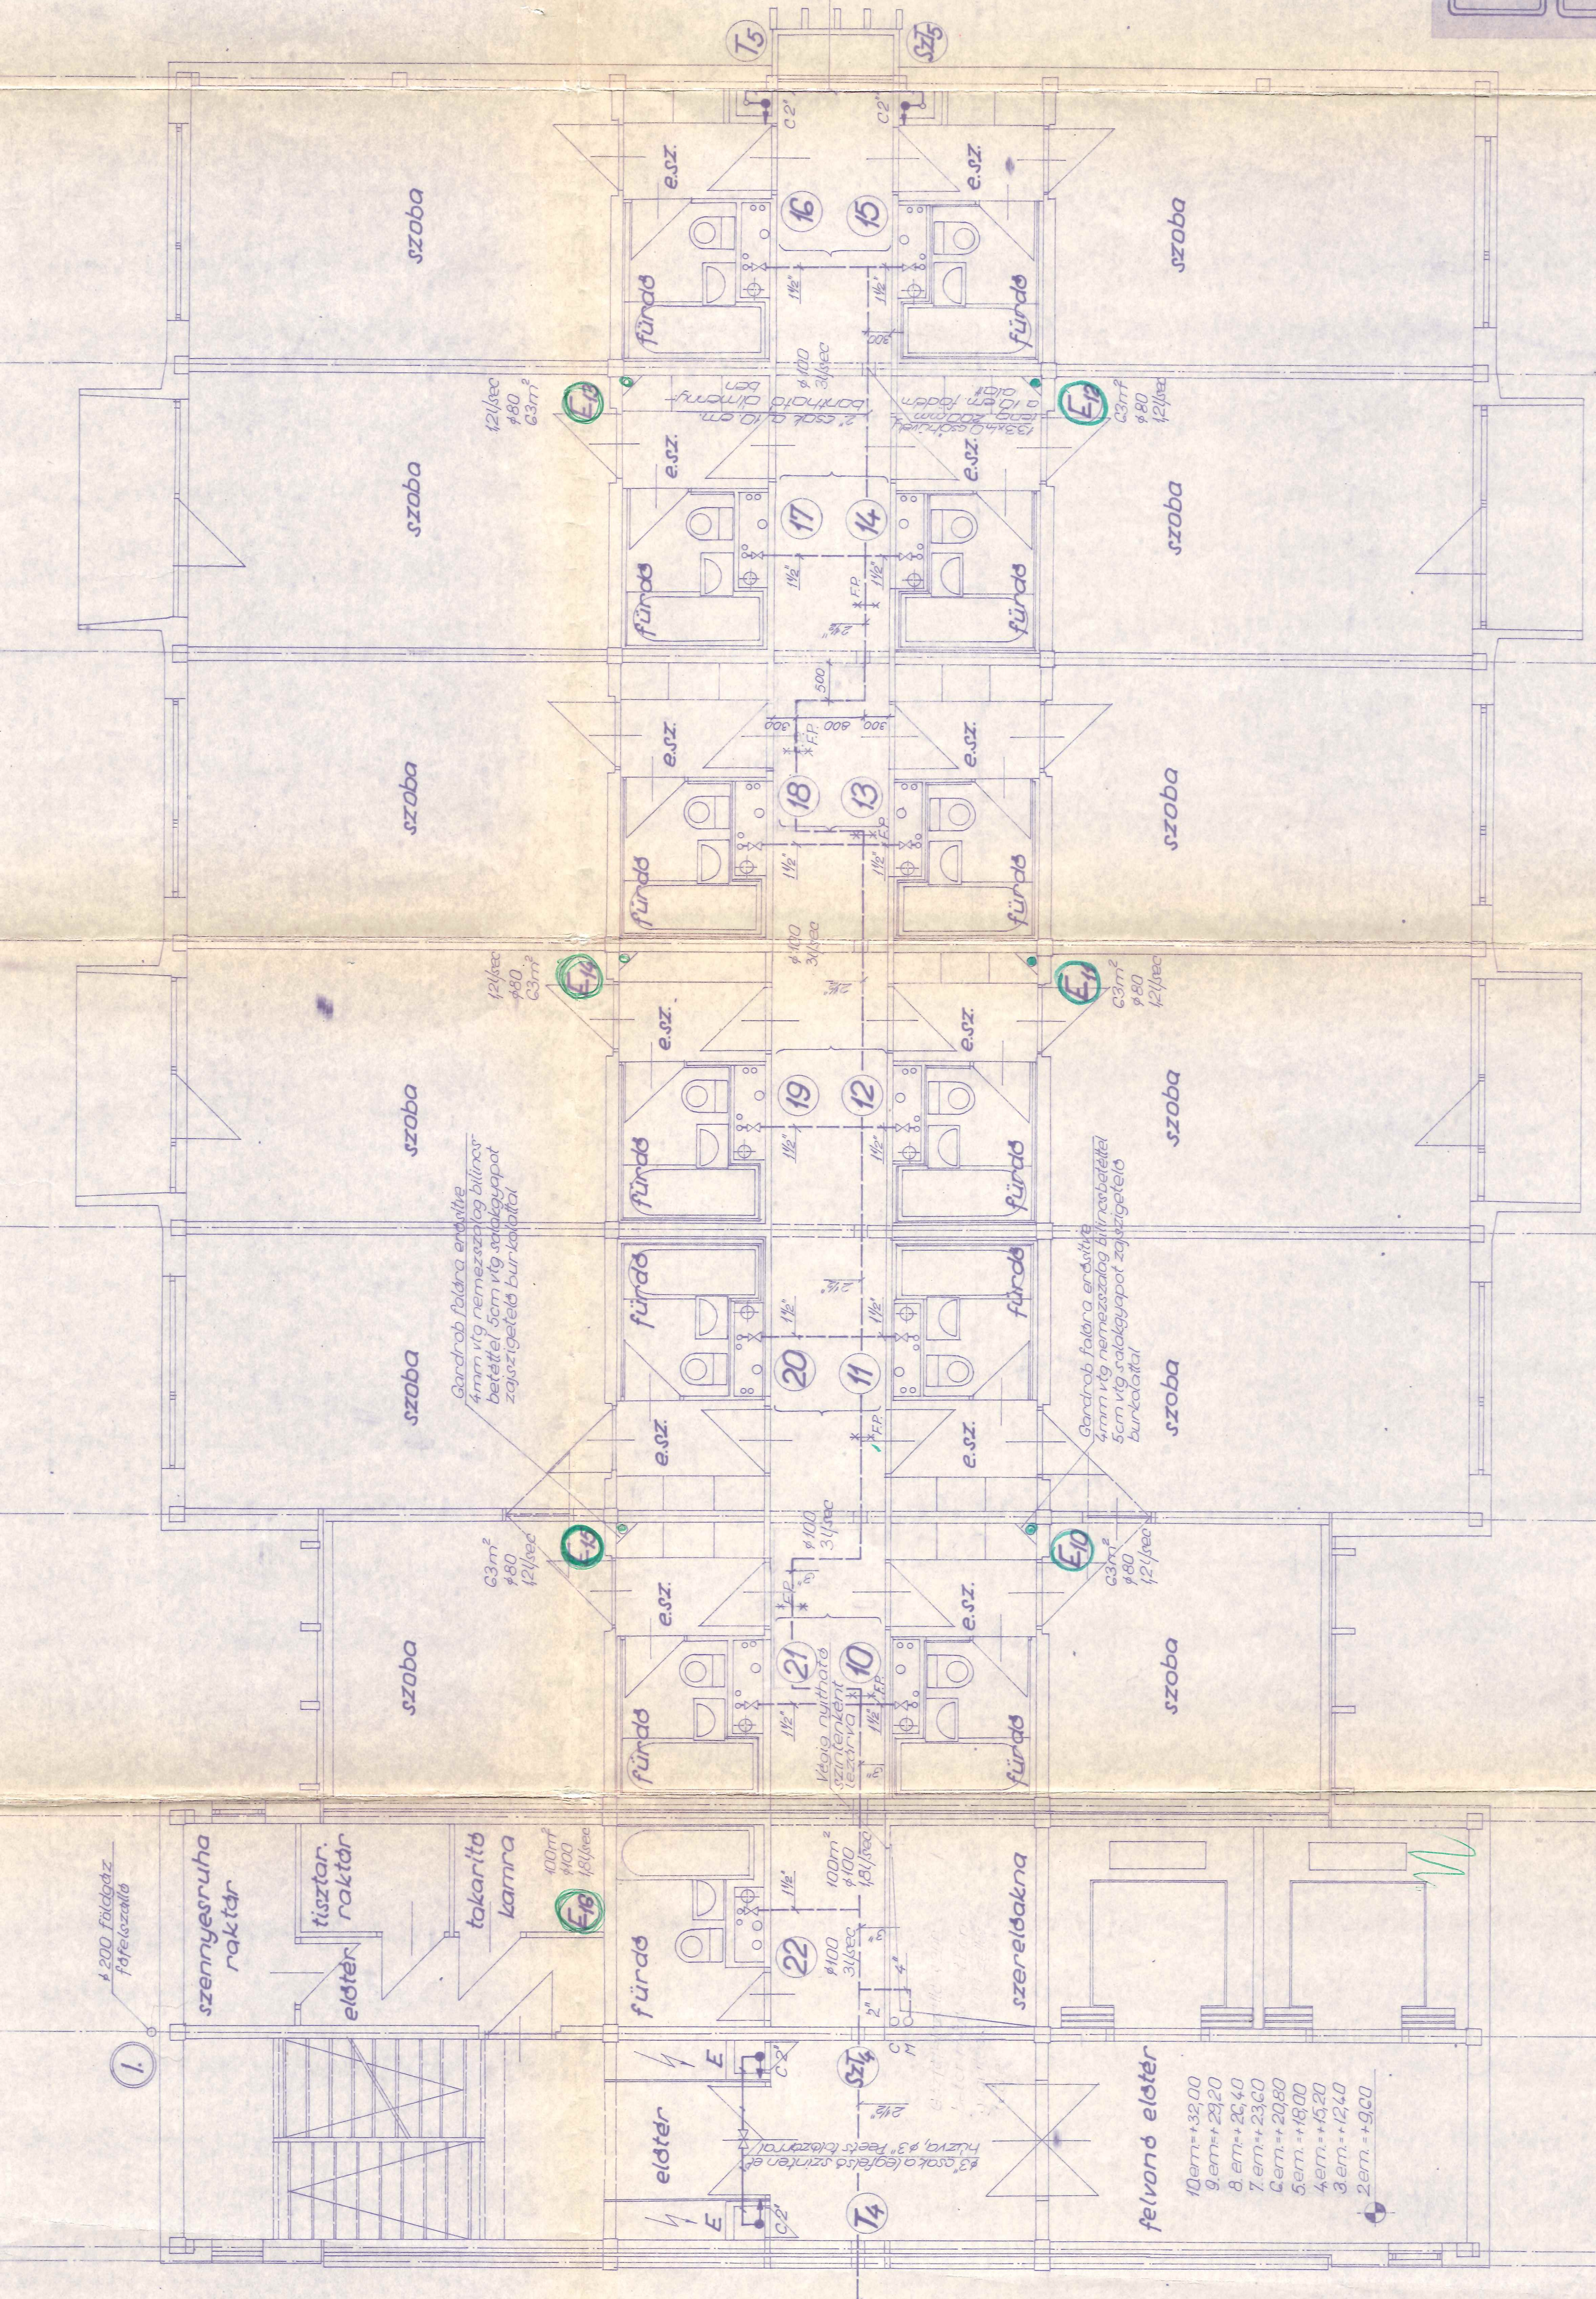

Csatlakozók: "A" rész általános emelethez