


SEKCIA A

SCHODISKO

Pôdorys 1. PP

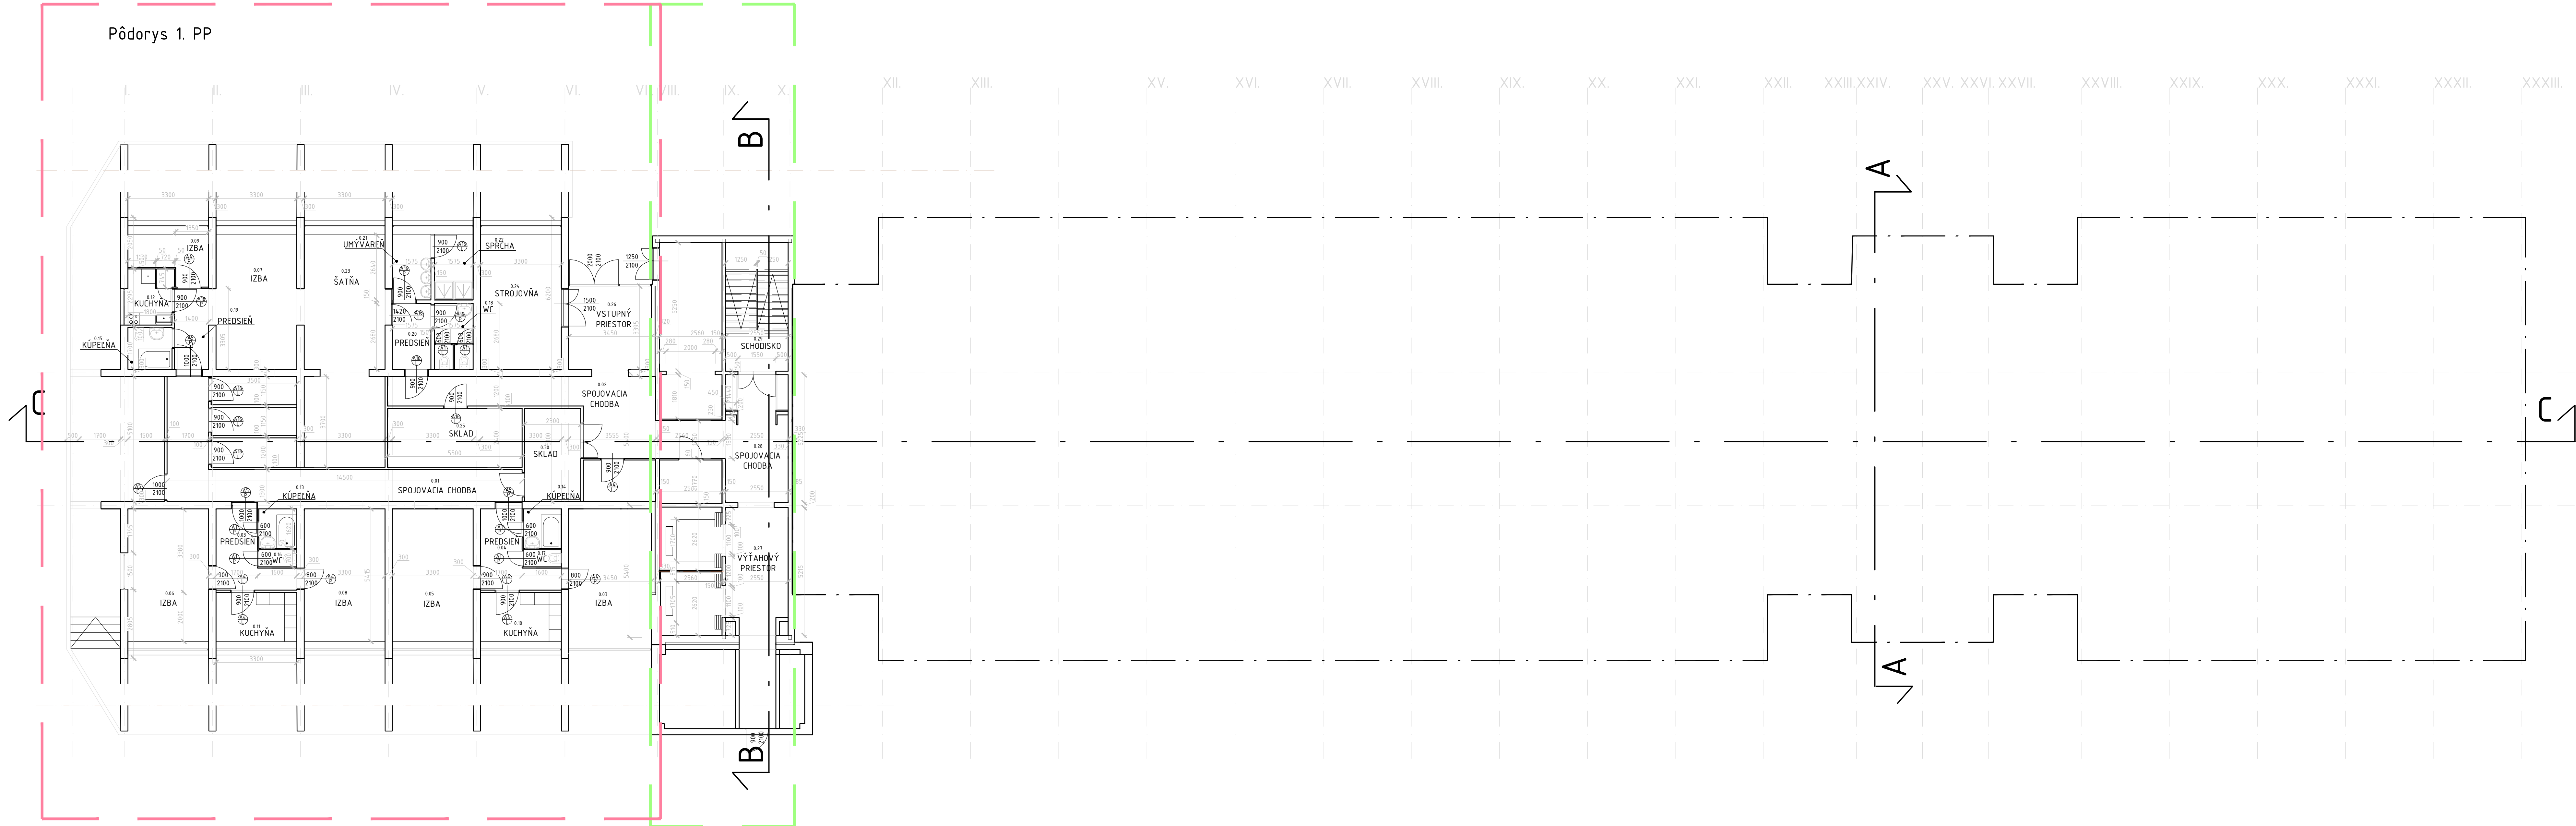

LEGENDA MIESTNOSTÍ							
Č. M.	NÁZOV MIESTNOSTI	PLOCHA (M ²)	PODLAHA-SOŠEĽ POK.	STĚNY-DEKLADY POK.	OZN. STĚ	STROPY-PODHLADY	POZNÁMKA
0.01-0.02	SPOJOVACIA CHODBA	10.6200	KERAM. DLAŽBA	P	MAĽBA	S	MAĽBA
0.03-0.04	PREDSEŇ	5.4800	PVC	P	MAĽBA	S	MAĽBA
0.05-0.08	IZBA	17.8700	PVC	P	MAĽBA	S	MAĽBA
0.09	IZBA	6.7700	PVC	P	MAĽBA	S	MAĽBA
0.10-0.11	KUCHYŇA	6.6600	KERAM. DLAŽBA	P	MAĽBA	S	MAĽBA
0.12	KUCHYŇA	5.4200	KERAM. DLAŽBA	P	MAĽBA	S	MAĽBA
0.13-0.14	KÚPEĽNA	2.5900	KERAM. DLAŽBA	P	MAĽBA	S	MAĽBA
0.15	KÚPEĽNA	3.0600	KERAM. DLAŽBA	P	MAĽBA	S	MAĽBA
0.16-0.17	WC	1.1000	KERAM. DLAŽBA	P	MAĽBA	S	MAĽBA
0.18	WC	4.2000	KERAM. DLAŽBA	P	MAĽBA	S	MAĽBA
0.19	PREDSEŇ	4.6300	PVC	P	MAĽBA	S	MAĽBA
0.20	PREDSEŇ	4.2200	PVC	P	MAĽBA	S	MAĽBA
0.21	UMÝVAREŇ	4.1600	KERAM. DLAŽBA	P	MAĽBA	S	MAĽBA
0.22	SPRCHA	4.1600	KERAM. DLAŽBA	P	MAĽBA	S	MAĽBA
0.23	ŠATĽA	17.8700	KERAM. DLAŽBA	P	MAĽBA	S	MAĽBA
0.24	STROJOVNÁ	17.8700	KERAM. DLAŽBA	P	MAĽBA	S	MAĽBA
0.25	SKLAD	13.2000	KERAM. DLAŽBA	P	MAĽBA	S	MAĽBA
0.26	VÝTAHOVÝ PRIESTOR	11.7100	KERAM. DLAŽBA	P	MAĽBA	S	MAĽBA
0.27	VÝTAHOVÝ PRIESTOR	13.0400	KERAM. DLAŽBA	P	MAĽBA	S	MAĽBA
0.28	SPOJOVACIA CHODBA	13.3300	KERAM. DLAŽBA	P	MAĽBA	S	MAĽBA
0.29	SCHODISKO	6.7900	KERAM. DLAŽBA	P	MAĽBA	S	MAĽBA
0.30	SKLAD	11.7300	KERAM. DLAŽBA	P	MAĽBA	S	MAĽBA
Σ		186.32					

Pôdorys 1. PP

M 1:100