
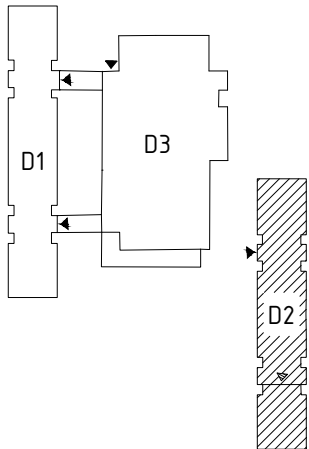


Sekcia "C"

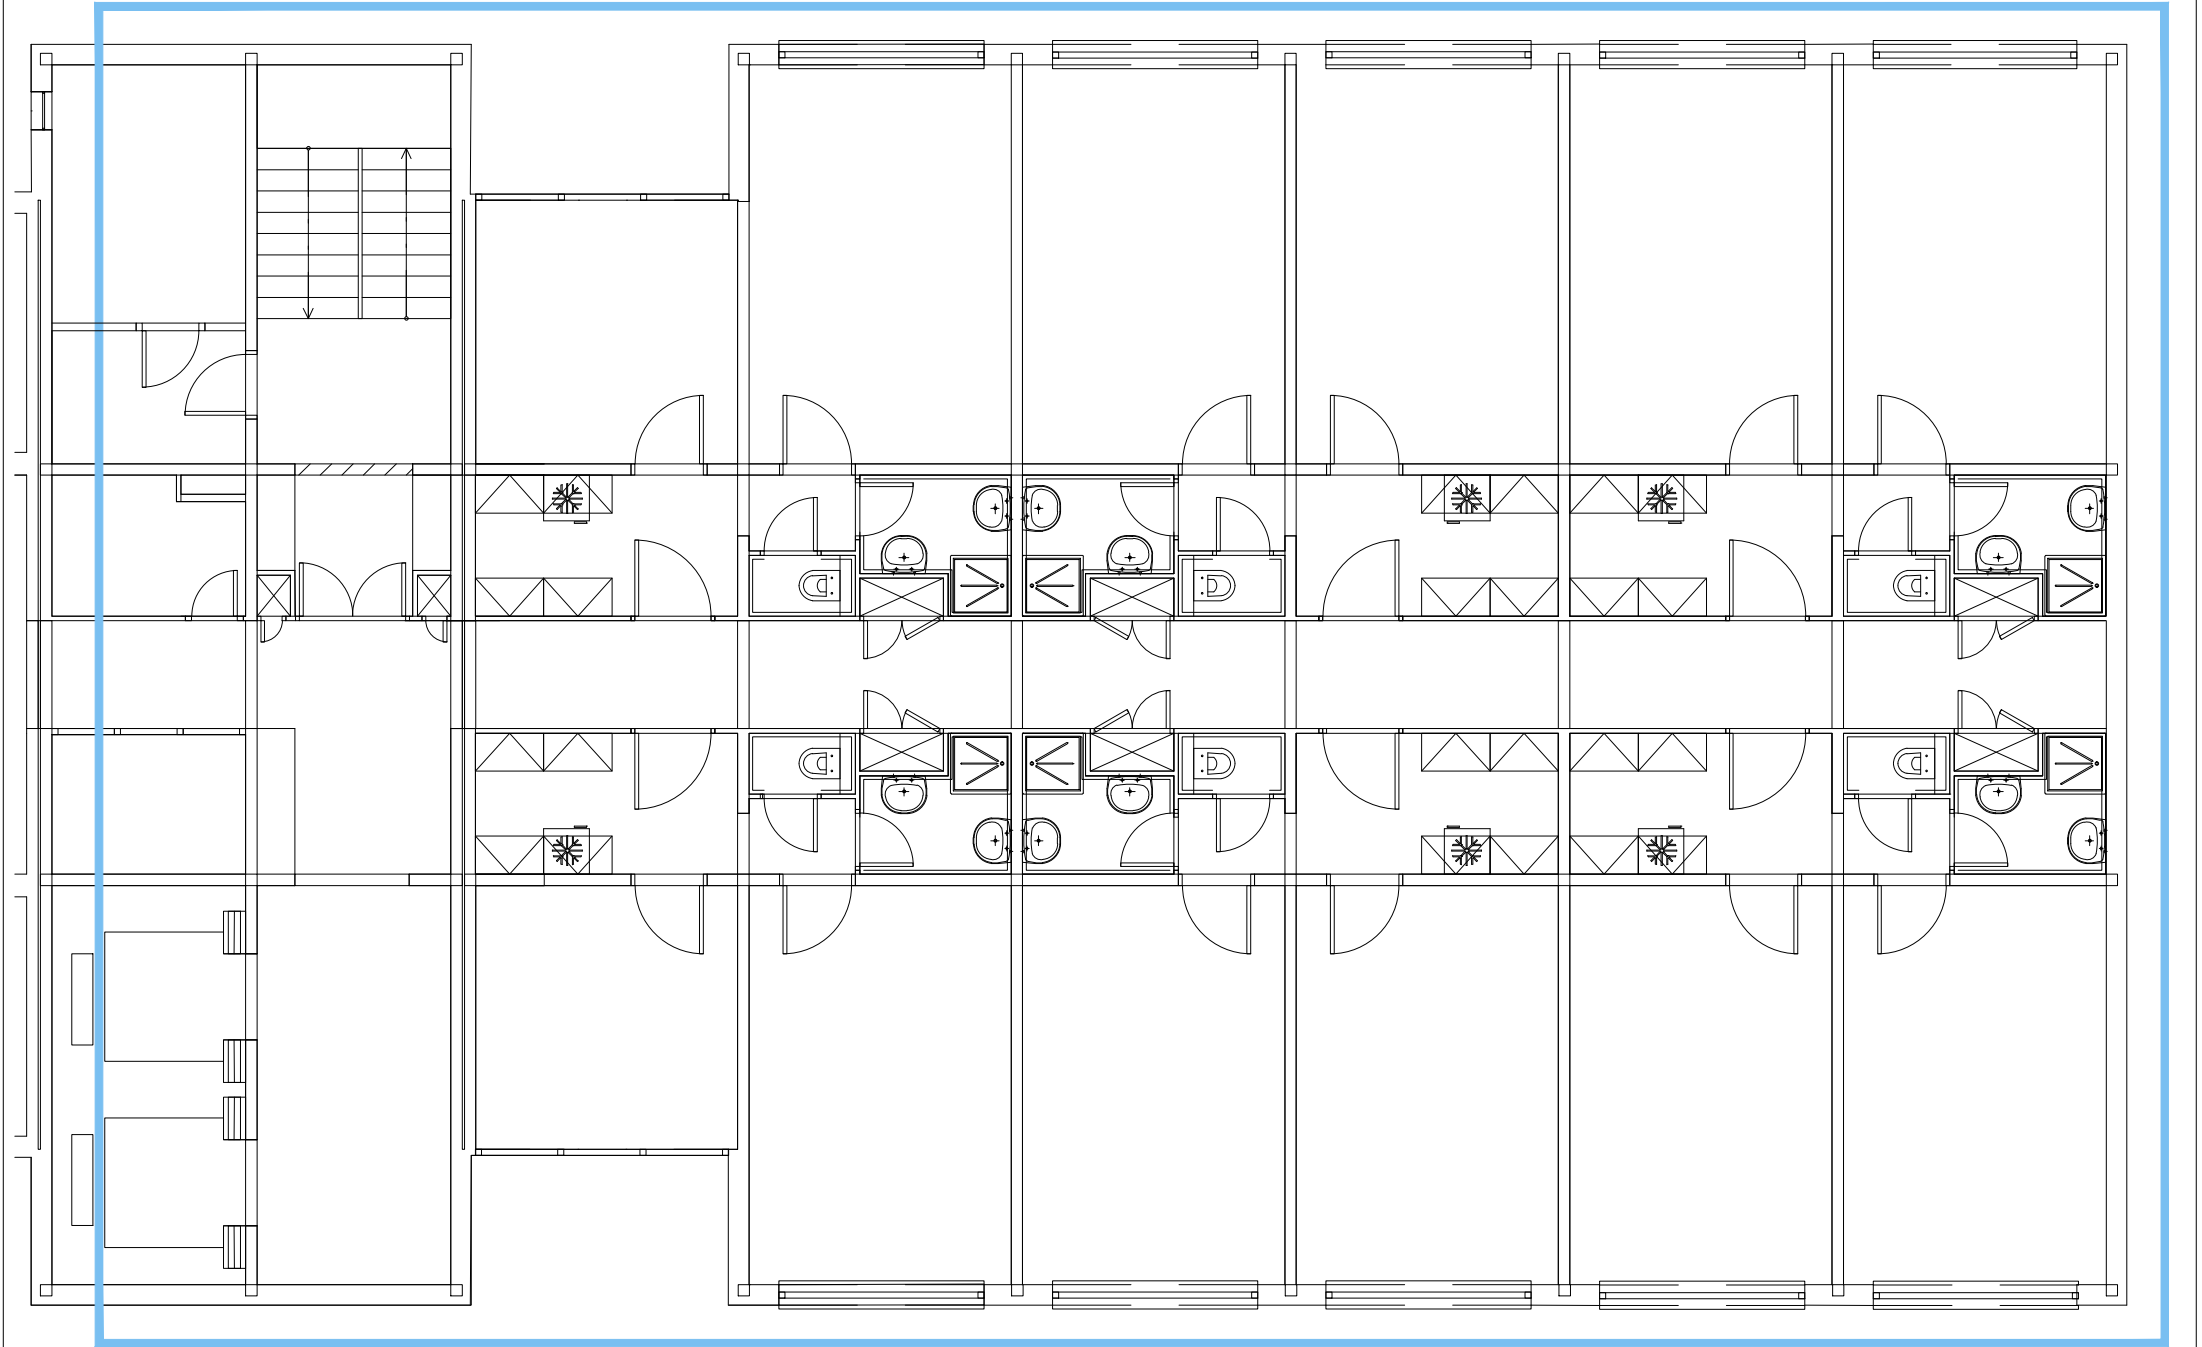

REFERÁT INVESTÍCIÍ
04/2024

DRUŽBA II - 2.N.P.
UK

DRUŽBA UK
Botanická 25
841 04 Bratislava

