


Poziom porównawczy 168,00 m n.p.m.

Rzędna terenu projektowanego
Rzędna terenu istniejącego
Rzędna dna kanału
Zagłębienie dna kanału [m]
Spadek
Materiał
Długość trasy [m]

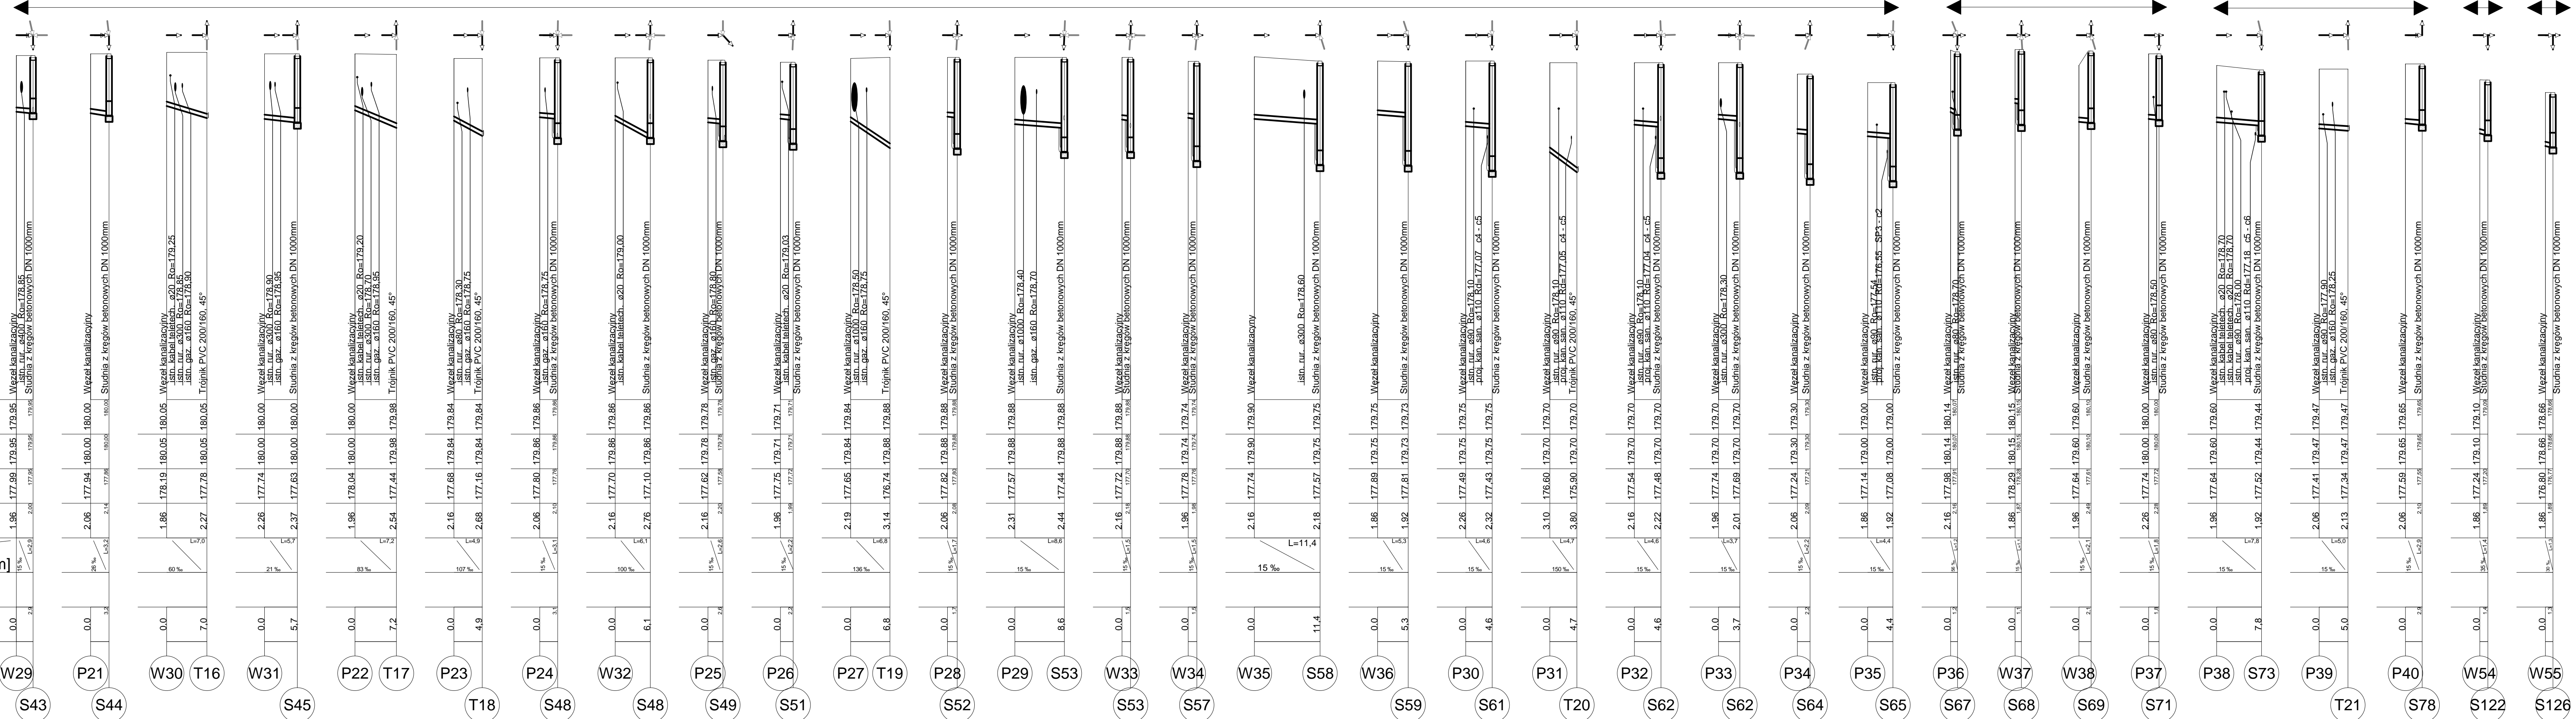

Przyk. Kanał D.1

Przyk. Kanał D.3

Przyk. Kanał D.4

Przyk. Kanał I.1  
Przyk. Kanał I.2

Nazwa rysunku: <b>Profil podłużny - przykanaliki</b>				
Objekt: <b>Sieć kanalizacji sanitarnej w Turzu</b>				
Projektant	Inię i nazwisko	Nr uprawnień	Podpis	Stadium: PB
Sprawdzający	mgr inż. Aleksandra Sawicka - Lipczyk	69/2000	SLK/0298/PBS/22	Branża: Sanitarna
Data: Wrzesień 2022 r.		Firma: <b>"SAWAND-BUD"</b>		Nr rysunku: 38
		47-400 Racibórz		Skala: 1:50
		Ul.Spółdzielcza 4/5		