

Przyk. Kanał L.3


Przyk. Kanał L.3.1

Przyk. Kanał X.1

Przyk. Kanał Y.2

Poziom porównawczy 167,00 m n.p.m.

Rzędna terenu projektowanego
Rzędna terenu istniejącego
Rzędna dna kanału
Zagłębienie dna kanału [m]
Spadek
Materiał
Długość trasy [m]

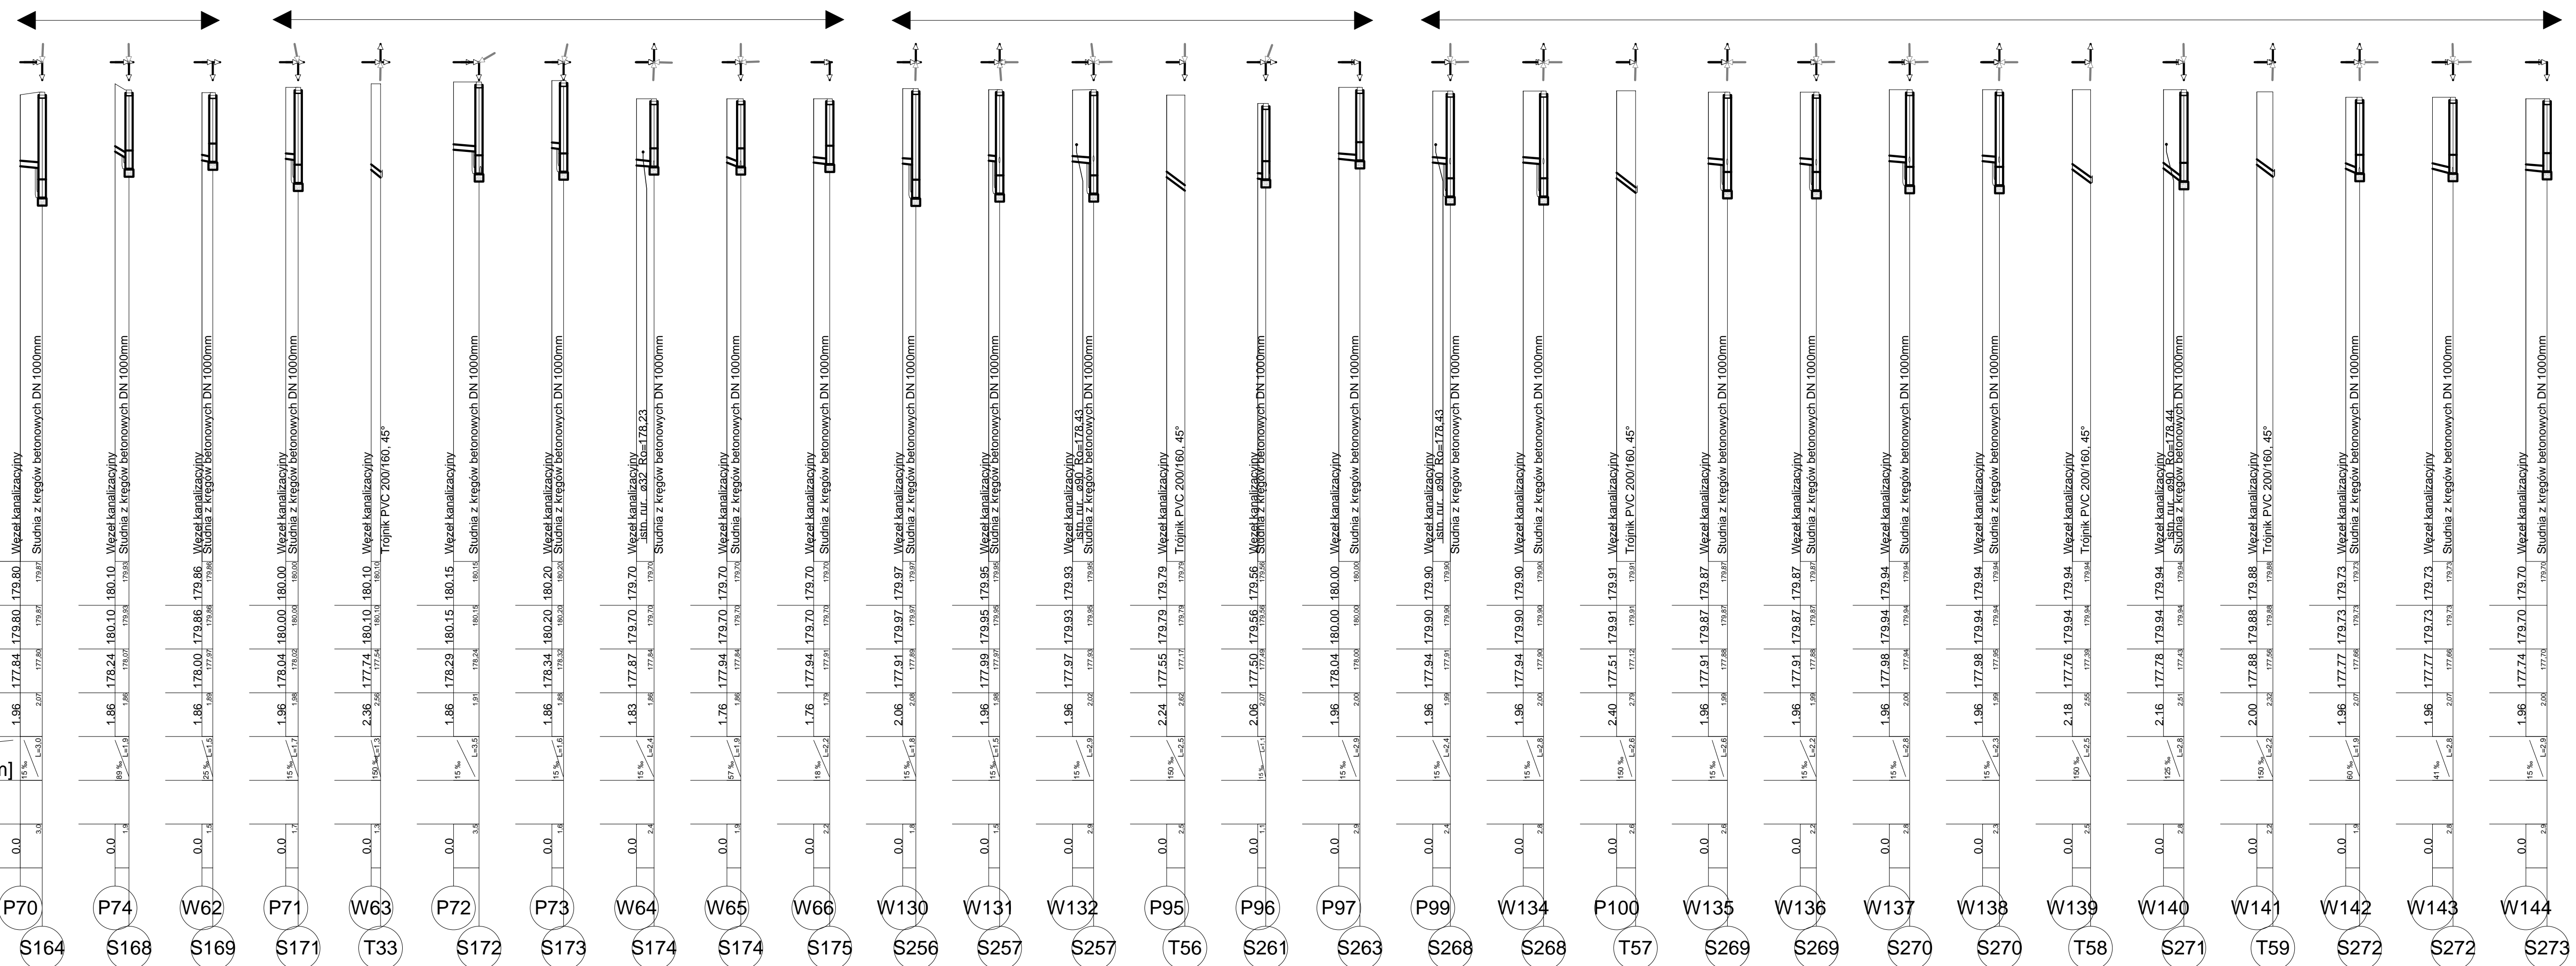

Nazwa rysunku:				
Profil podłużny - przykanaliki				
Obekt:				
Sieć kanalizacji sanitarnej w Turzu				
Projektant	Imię i nazwisko	Nr uprawnień	Podpis	Stadium: PB
Sprawdzający	mgr inż. Aleksandra Sawicka - Lipczyk	69/2000		Branża: Sanitarna
		SLK/0298/PBS/22		Skala: 1:300
				Nr rysunku: 46
Data: Wrzesień 2022 r.		Firma: "SAWAND-BUD" 47-400 Racibórz Ul.Spółdzielcza 4/5		