ZNIŽENIE ENERGETICKEJ NÁROČNOSTI ZIMNÉHO ŠTADIÓNA

ZÁKAZNÍK / CLIENT:
TECHNICKÉ SLUŽBY Žiar nad Hronom, spol. s r.o., A. Dubčeka 45, 96558 Žiar nad Hronom

PROJEKT / PROJECT:

Dňa / Date	Dátum / Date	Prevz. vydanie / Issued for	Prevzal / Received	Podpis / Sign
	01/2018			

Vypracoval / Elaborated by :	Ing. Jozef Harvan, PhD.
Hlavný projektant / Project Manager:	Ing. Peter Uhrovič
Konštruktér / Responsible Designer :	Ing. Marek Gazi

DESIGN ENGINEERING s.r.o.
Puškinova 23
811 06 Bratislava
SLOVAKIA
www.desing.eu
office@desing.eu

Miesto / Place:	ul. k.ú. Žiar nad Hronom	Zákazka / Order:	1307
		Formát:	14x14 (150x640)

Stupeň projektu:	TENDROVÁ DOKUMENTÁCIA	Mierka / Scale:	1:50	Revízia / Revision:	00
Dokument Typ:					

Objekt-Stavba: SO 01 ZIMNÝ ŠTADIÓN
Objekt-Celok:

Profesia: Stolička
Profession:

Názov / Title: Schéma vystuženia - pomyj mûr

1307	TD	SO	STA	V	318
Zákazka Order	Stupeň Level	SO/PS Profesia Profession	Priestor Type	Typ Type	Číslo No.

DLAŽDICA
POHLAD NA OPORNÝ MÚR
M1:100

DETAIL "14"
PODBEHY – STENA
M1:10

5x DETAIL 6
M1:20

5x DETAIL 5
PODBEHY
M1:20

BOČNÝ POHLAD
M1:20

3x DETAIL 4
PODBEHY
M1:20

2x DETAIL 3
PODBEHY
M1:20

6x DETAIL 2
PODBEHY
M1:20

6x DETAIL 1
PODBEHY
M1:20

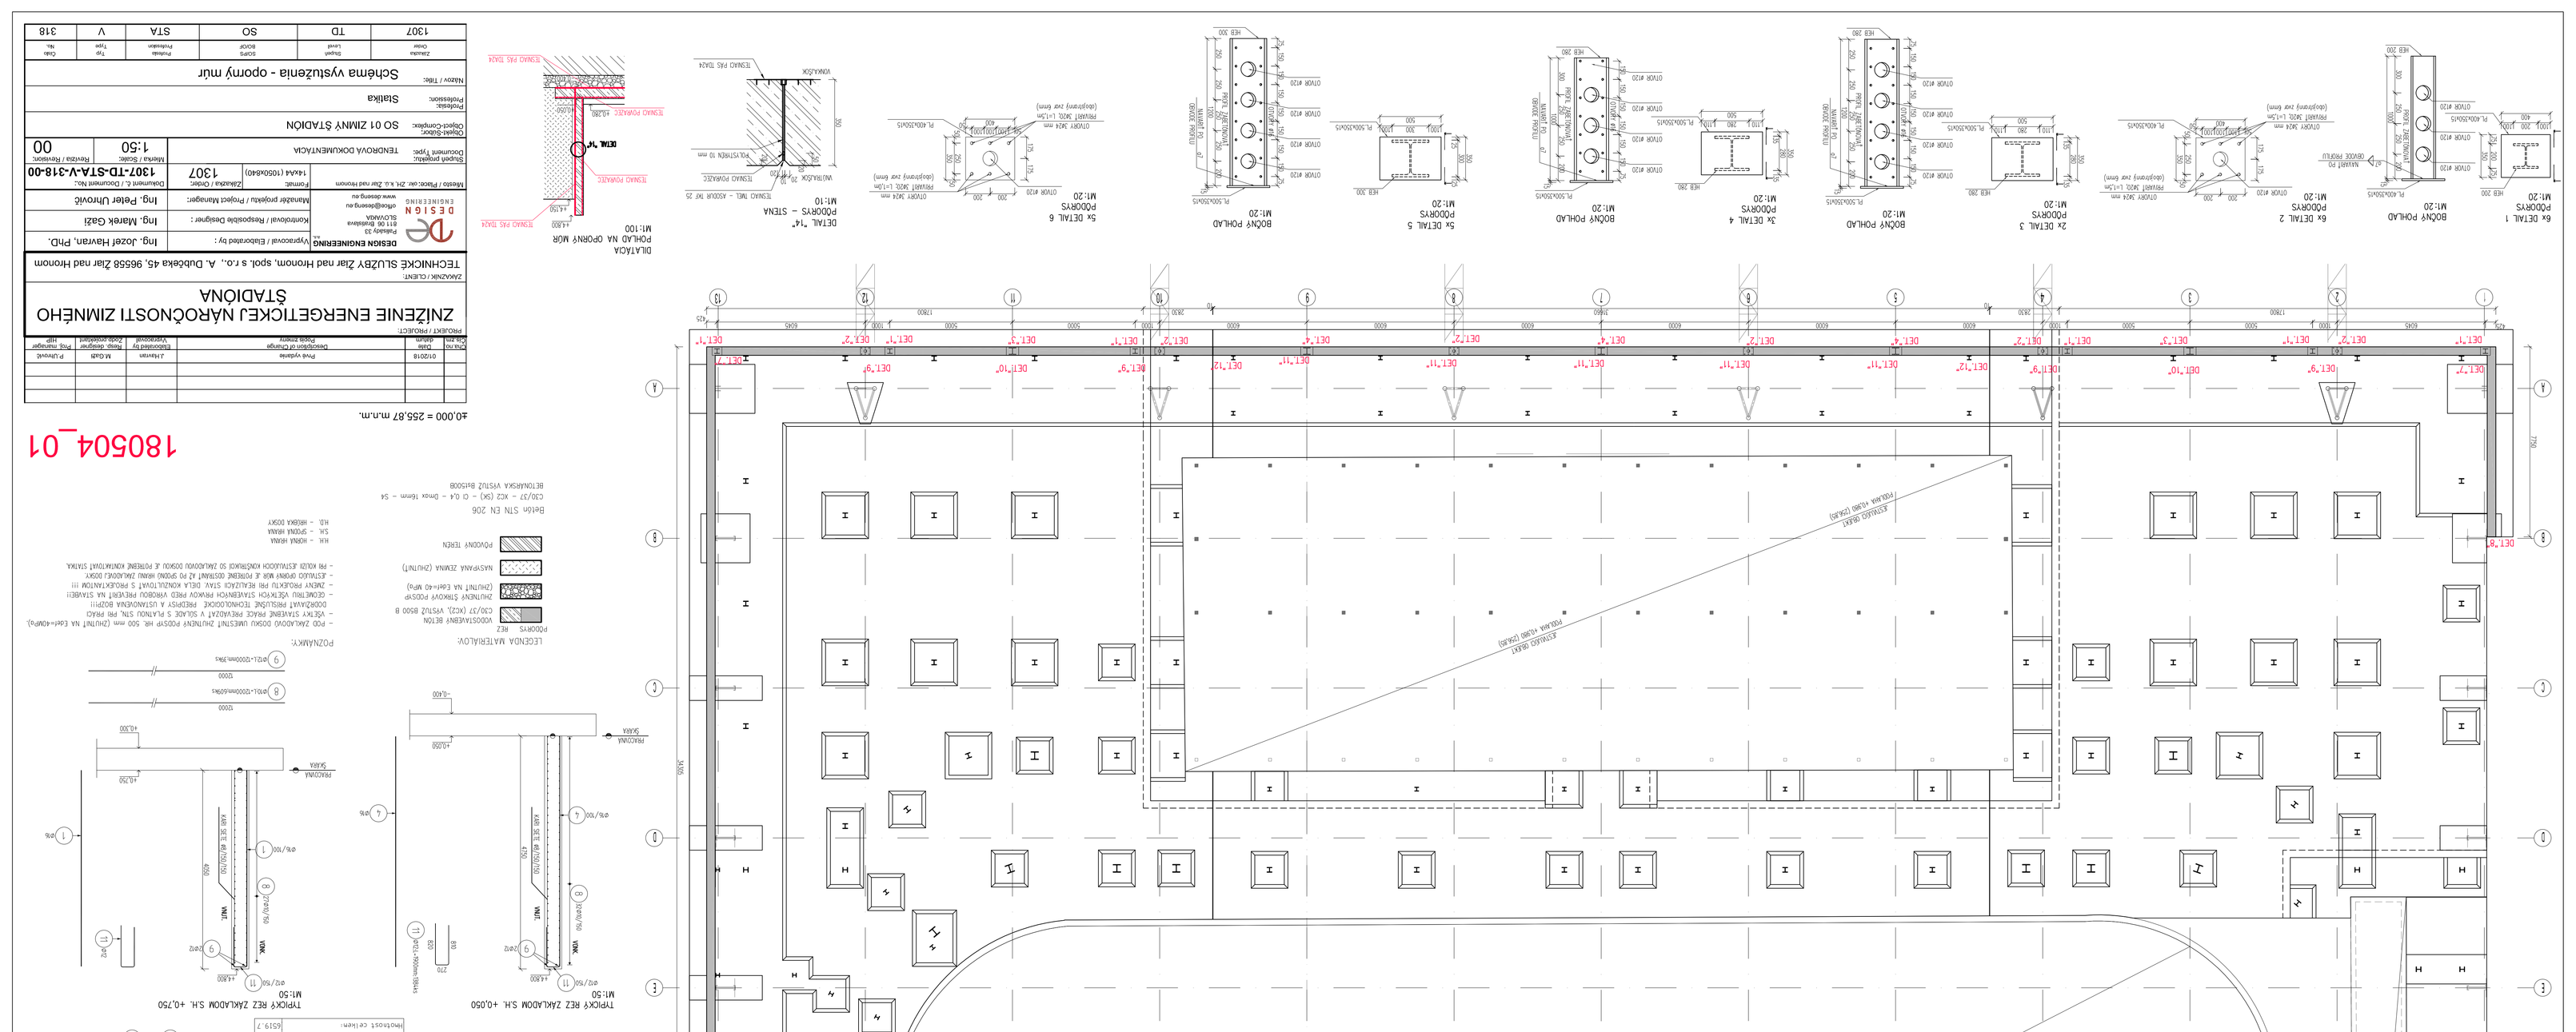
DET.1'
DET.2'
DET.3'
DET.4'
DET.5'
DET.6'
DET.7'
DET.8'
DET.9'
DET.10'
DET.11'
DET.12'
DET.13'
ŠTADIÓN ZIMNÝ
PODĽAHA +0,050 (2%,4%)
PODĽAHA +0,000 (2%,4%)
PODĽAHA +0,050 (2%,4%)
PODĽAHA +0,050 (2%,4%)
PODĽAHA +0,050