DETAIL "C" – ŘEŠENÍ STŘEŠNÍ VPUSTI

A1a – HLAVNÍ ROVINA STŘECHY:

- MPVC STŘEŠNÍ FÓLIE S PROTISKLUZEM, ATESTEM PROTI KROUPÁM, GARANTOVANOU ŽIVOTNOSTÍ 30 LET A CERTIFIKACÍ BROOF T3 tl. min. 1,6 mm
- SEPARAČNÍ VRSTVA (SKELNÝ VLÍES/GEOTEXTÍLIE)
- TEPELNÁ IZOLACE EPS 150S tl. 10–200 mm
  SPÁDOVÉ KLÍNY 1% A 2% DLE POLOHY
- TEPELNÁ IZOLACE tl. 100 mm
  PIR DESKA PRO PLOCHÉ STŘECHY
- PAROZÁBRANA 4 mm
  PÁS S AL VLOŽKOU A VYSOKÝM DIFUZNÍM ODPOREM 1MIO.
- POJISTNÁ ASFALTOVÁ HYDROIZOLACE 4 mm
- PENETRACE PODKLADU
- ŽELEZOBETONOVÁ STROPNÍ KONSTRUKCE 250 mm
- POVRCHOVÁ ÚPRAVA / PODHLED

1 HYDROIZOLAČNÍ FÓLIE min. 1,5mm
SR. STANDARD PROTAN SE 1,5

2 PODKLADNÍ (OCHRANNÁ) TEXTILIE (ALT. VLIES)

3 SPOJ – HORKOVZDUŠNĚ SVAŘENO

5 KOTVÍCÍ PRVEK (DLE PODKLADU A TYPU MATERIÁLU)

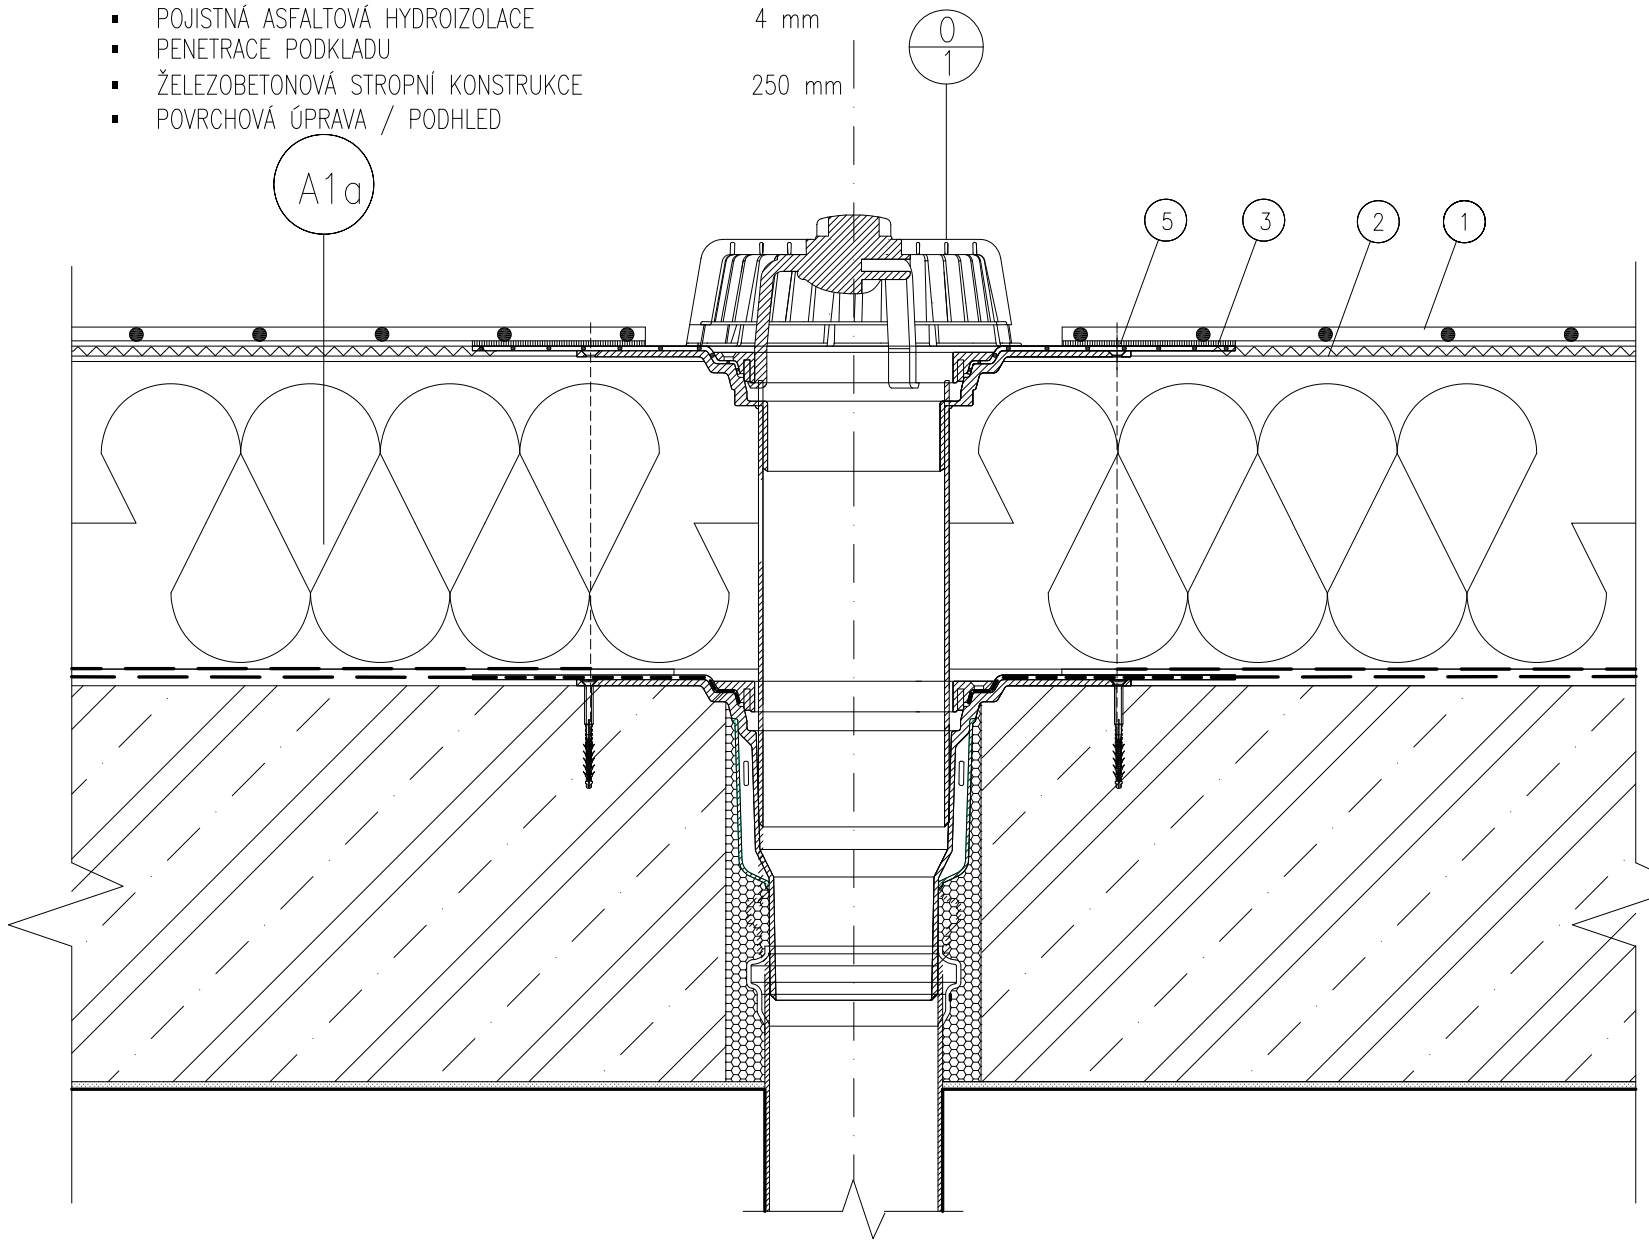

NÁSTAVEC PRO STŘEŠNÍ VPUSTI:
TWN V 220 PVC

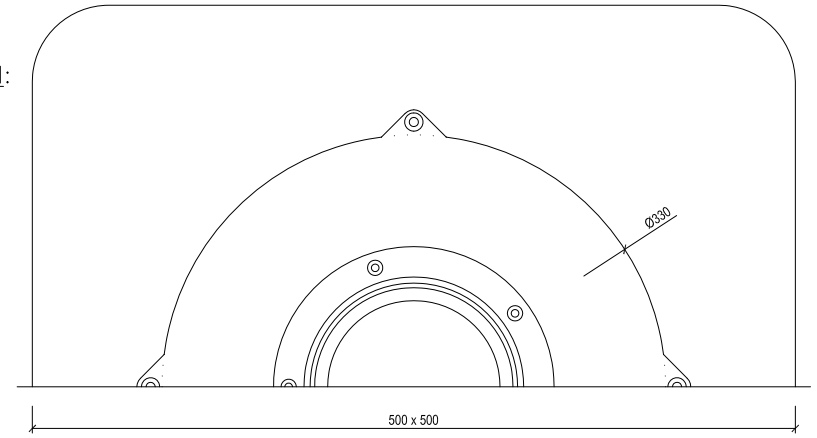

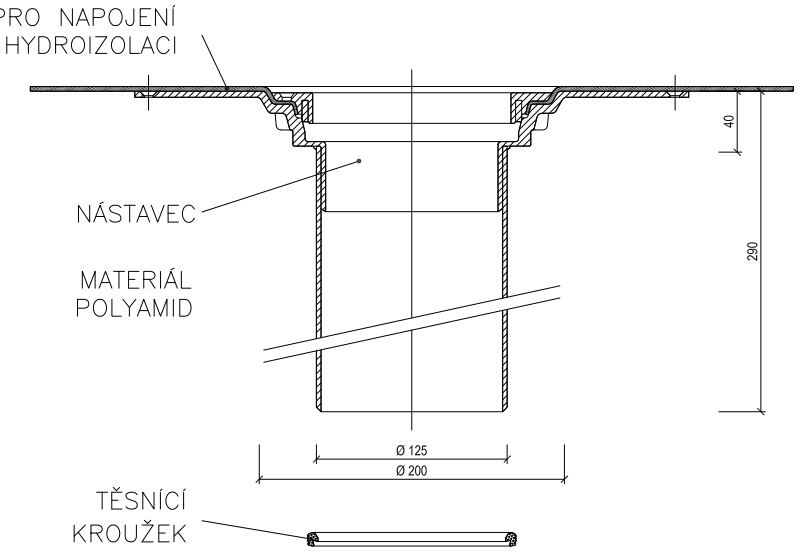

STŘEŠNÍ VPUST:
TW 110 BIT S

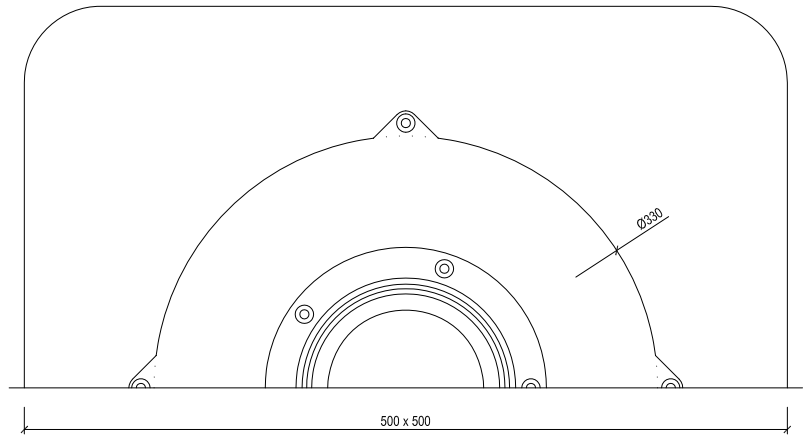

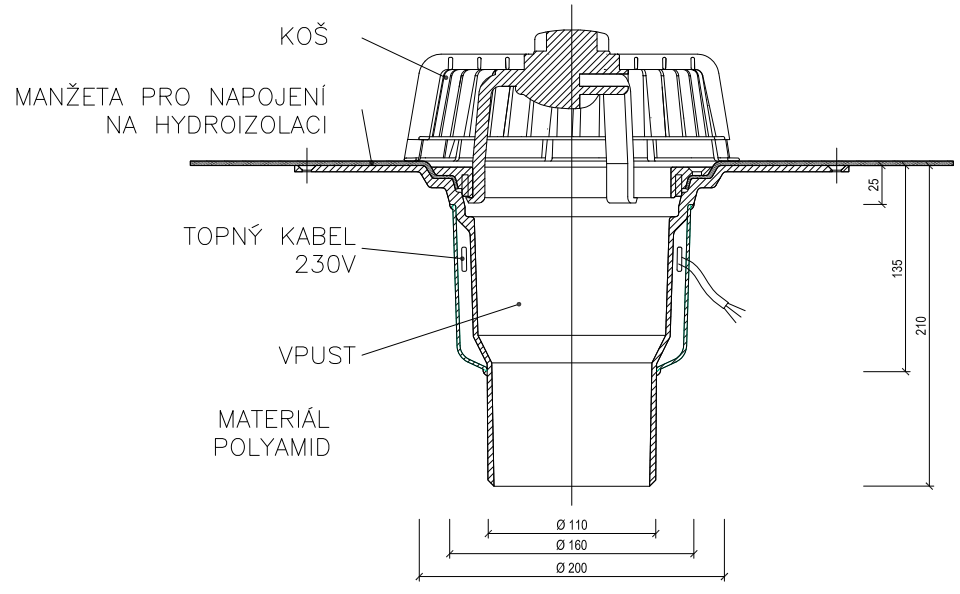

O TOM ZDA BUDE POUŽITA VYHŘÍVANÁ VPUST ROZHODNE OBJEDNATEL PŘED ZAHÁJENÍM PRACÍ U STŘECHY A DOPORUČENO PROJEKTANTEM. MALÁ DIMENZE TI U VPUSTI. NAPOJENÍ NA STÁVAJÍCÍ SVOD MUSÍ BÝT PROVEDENO TĚSNĚ, SROVNÁVACÍ STANDARD VÝROBKU TOPWET. PROVEDENÍ A OSAZENÍ DLE TP VÝROBCE.

OCHRANNÝ KOŠ BUDE PŘI REALIZACE PŘELOŽEN DLE POTŘEBY (Z POJISTNÉ ROVINY PO DOKONČENÍ NA ROVINU HLAVNÍ).

SOUČÁSTÍ KNIHY DETAILŮ JE VÝPIS JEDNOTLIVÝCH PRVKŮ (OZNAČENÍ K – KLEMÍŘSKÉ VÝROBKY, Z –ZÁMEČNICKÉ VÝROBKY, O – OSTATNÍ)
(MEZERY MEZI JEDNOTLIVÝMI VRSTVAMI SKLADBY JSOU ZAKRESLENY POUZE PRO LEPŠÍ GRAFICKOU PŘEHLEDNOST DETAILU)