


HALA POSYPOVÝCH HMOT

PŮDORYS 1:100

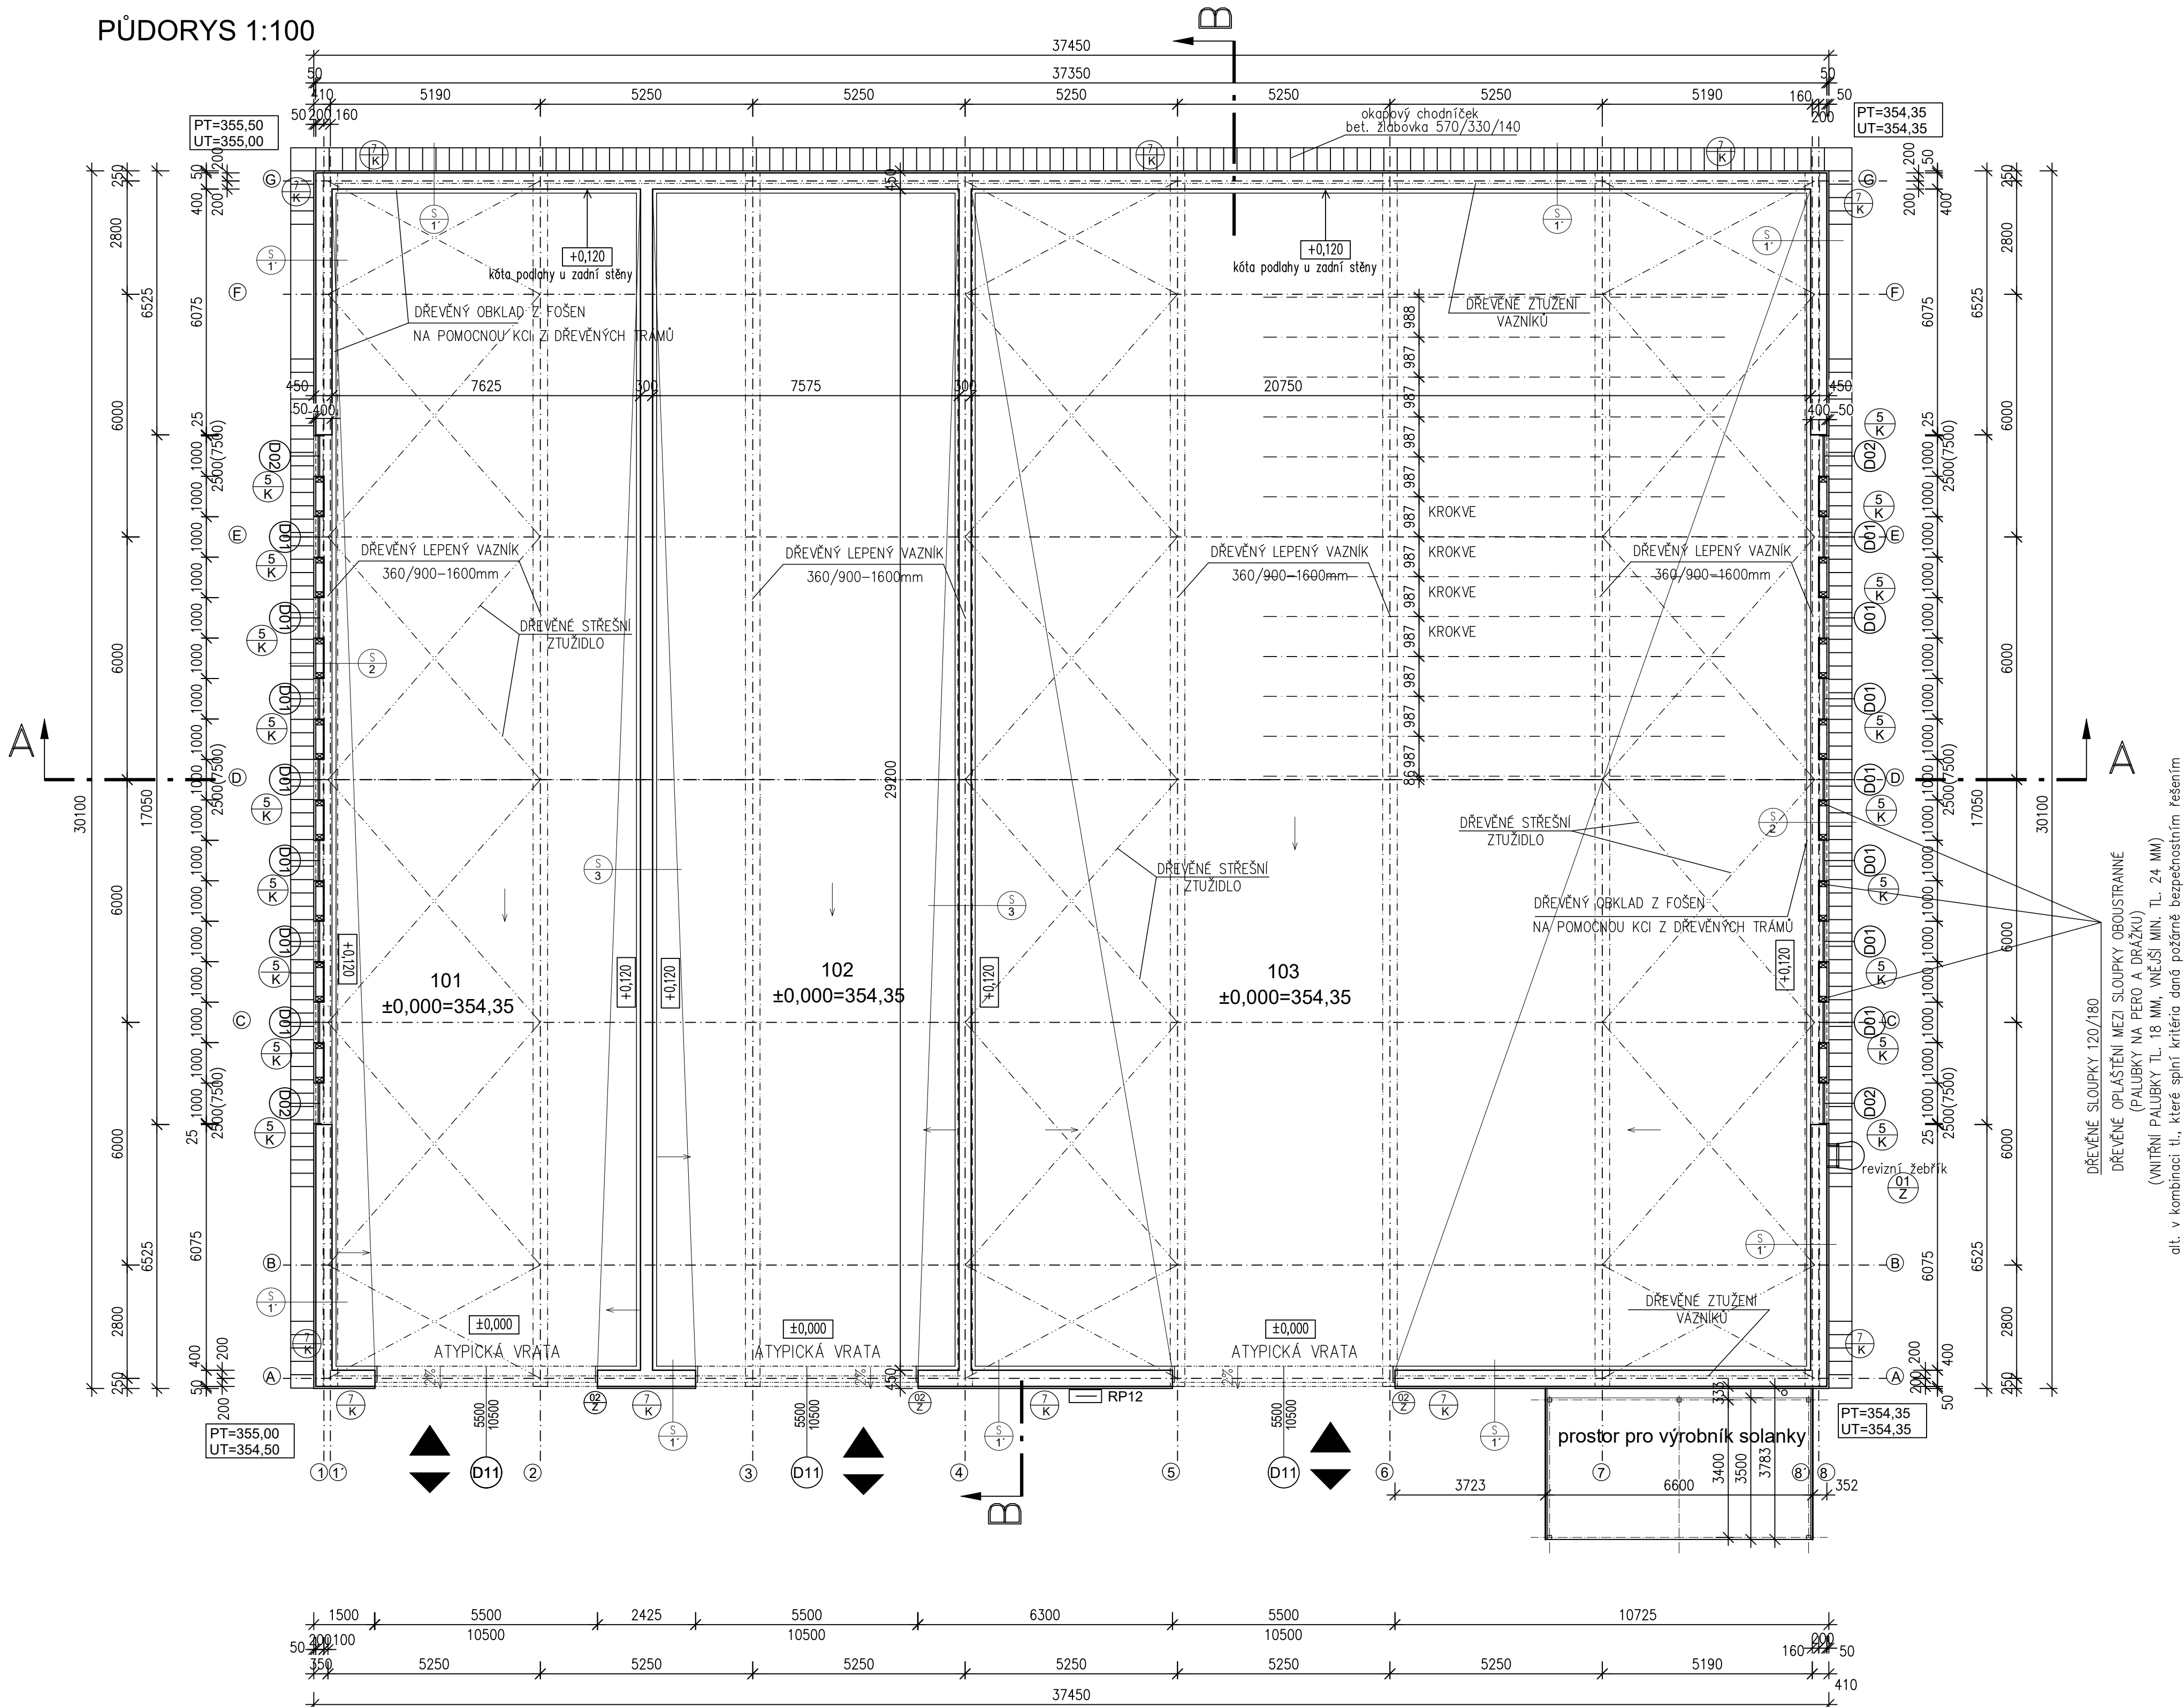

Tabulka místností

Číslo	Jméno	Plocha [m²]	Podlaha	Stěny	Strop
101	SKLAD PÍSKU	222,65	LITÝ ASFALT	DŘEVĚNÝ OBKLAD	
102	SKLAD DRŤ	222,65	LITÝ ASFALT	DŘEVĚNÝ OBKLAD	
103	SKLAD SÚL	605,9	LITÝ ASFALT	DŘEVĚNÝ OBKLAD	
Celková plocha [m²]		1051,20			

LEGENDA

ŽELEZOBETONOVÉ KONSTRUKCE

LEGENDA VÝROBKŮ


- D01 Značení výplní otvorů viz. tabulka
- K Značení klempířských výrobků viz. tabulka
- Z Značení zámečnických výrobků viz. tabulka

PŘÍSTŘEŠEK SOLANKY

- stoky Ja 100/100/?
- příčnický Ja 80/100/?
- opláštění – trapézový plech

LEGENDA SKLADEB

- S1 – dř. fošny tl. 50mm na roštu – ošetřeno sanačním nátěrem
- ŽB konstrukce tl. 400mm – ext. strana v pohledovém provedení
- S1 – – ŽB konstrukce tl. 400mm
- dř. obklad z prken na svislo
- S2 – – dř. prkna tl. 25mm
- dř. konstrukce z hranolů 180/120mm
- dř. obklad z prken na svislo
- S3 – – dř. fošny tl. 50mm na roštu – ošetřeno sanačním nátěrem
- ŽB konstrukce tl. 400mm – ext. strana v pohledovém provedení
- dř. fošny tl. 50mm na roštu – ošetřeno sanačním nátěrem

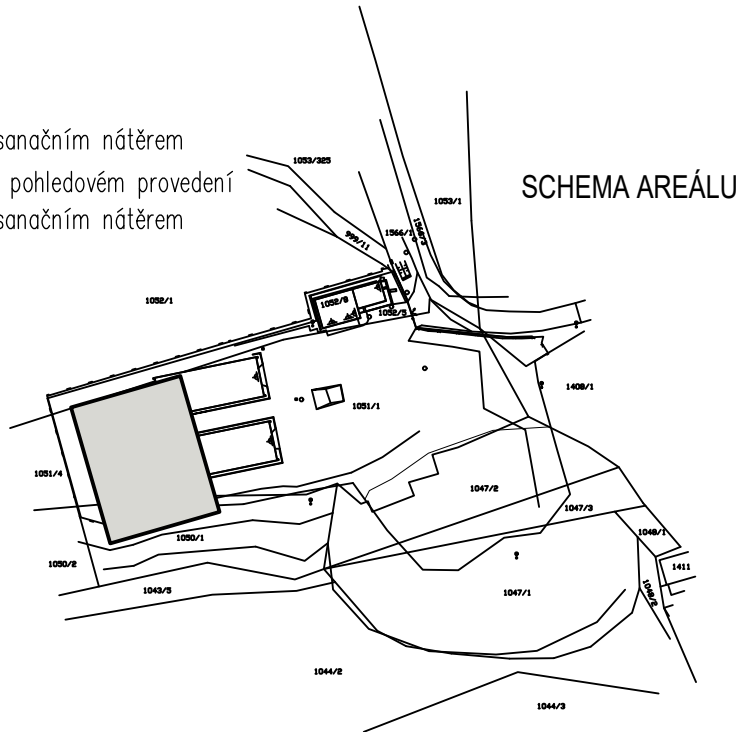

Autorizační razítko	Investor	Projektční kancelář
	Silnice LK Československé armády 4805/24 466 05 Jablonec n/N IČO:28746503	 UNIARCH CZ, spol. s r.o. Vesecká 97 Liberec 6 IČO:01833014, č.autorizace: 0500722 mail:novotny@unirelax.cz, tel:485 13 36 55, 602433611

Vedoucí proj.	Zodpovědný proj.	Vypracoval	Stupeň	DUR, DSP
Ing. Radovan Novotný	Vladimír Židlický	Vladimír Židlický	Ev. číslo	703/2020
			Formát	4 x A4
Akce			Datum	05/2019
Název akce			Měřítko	1 : 100
Rekonstrukce areálu cestmistrovství Liberec			Číslo paré	Číslo výkresu
SO 01 - HALA POSYPOVÝCH HMOT				
Výkres				
D1.1 - STAVEBNÍ ČÁST				A02
PŮDORYS ±0,000				