



ZÁKLADY 1:100

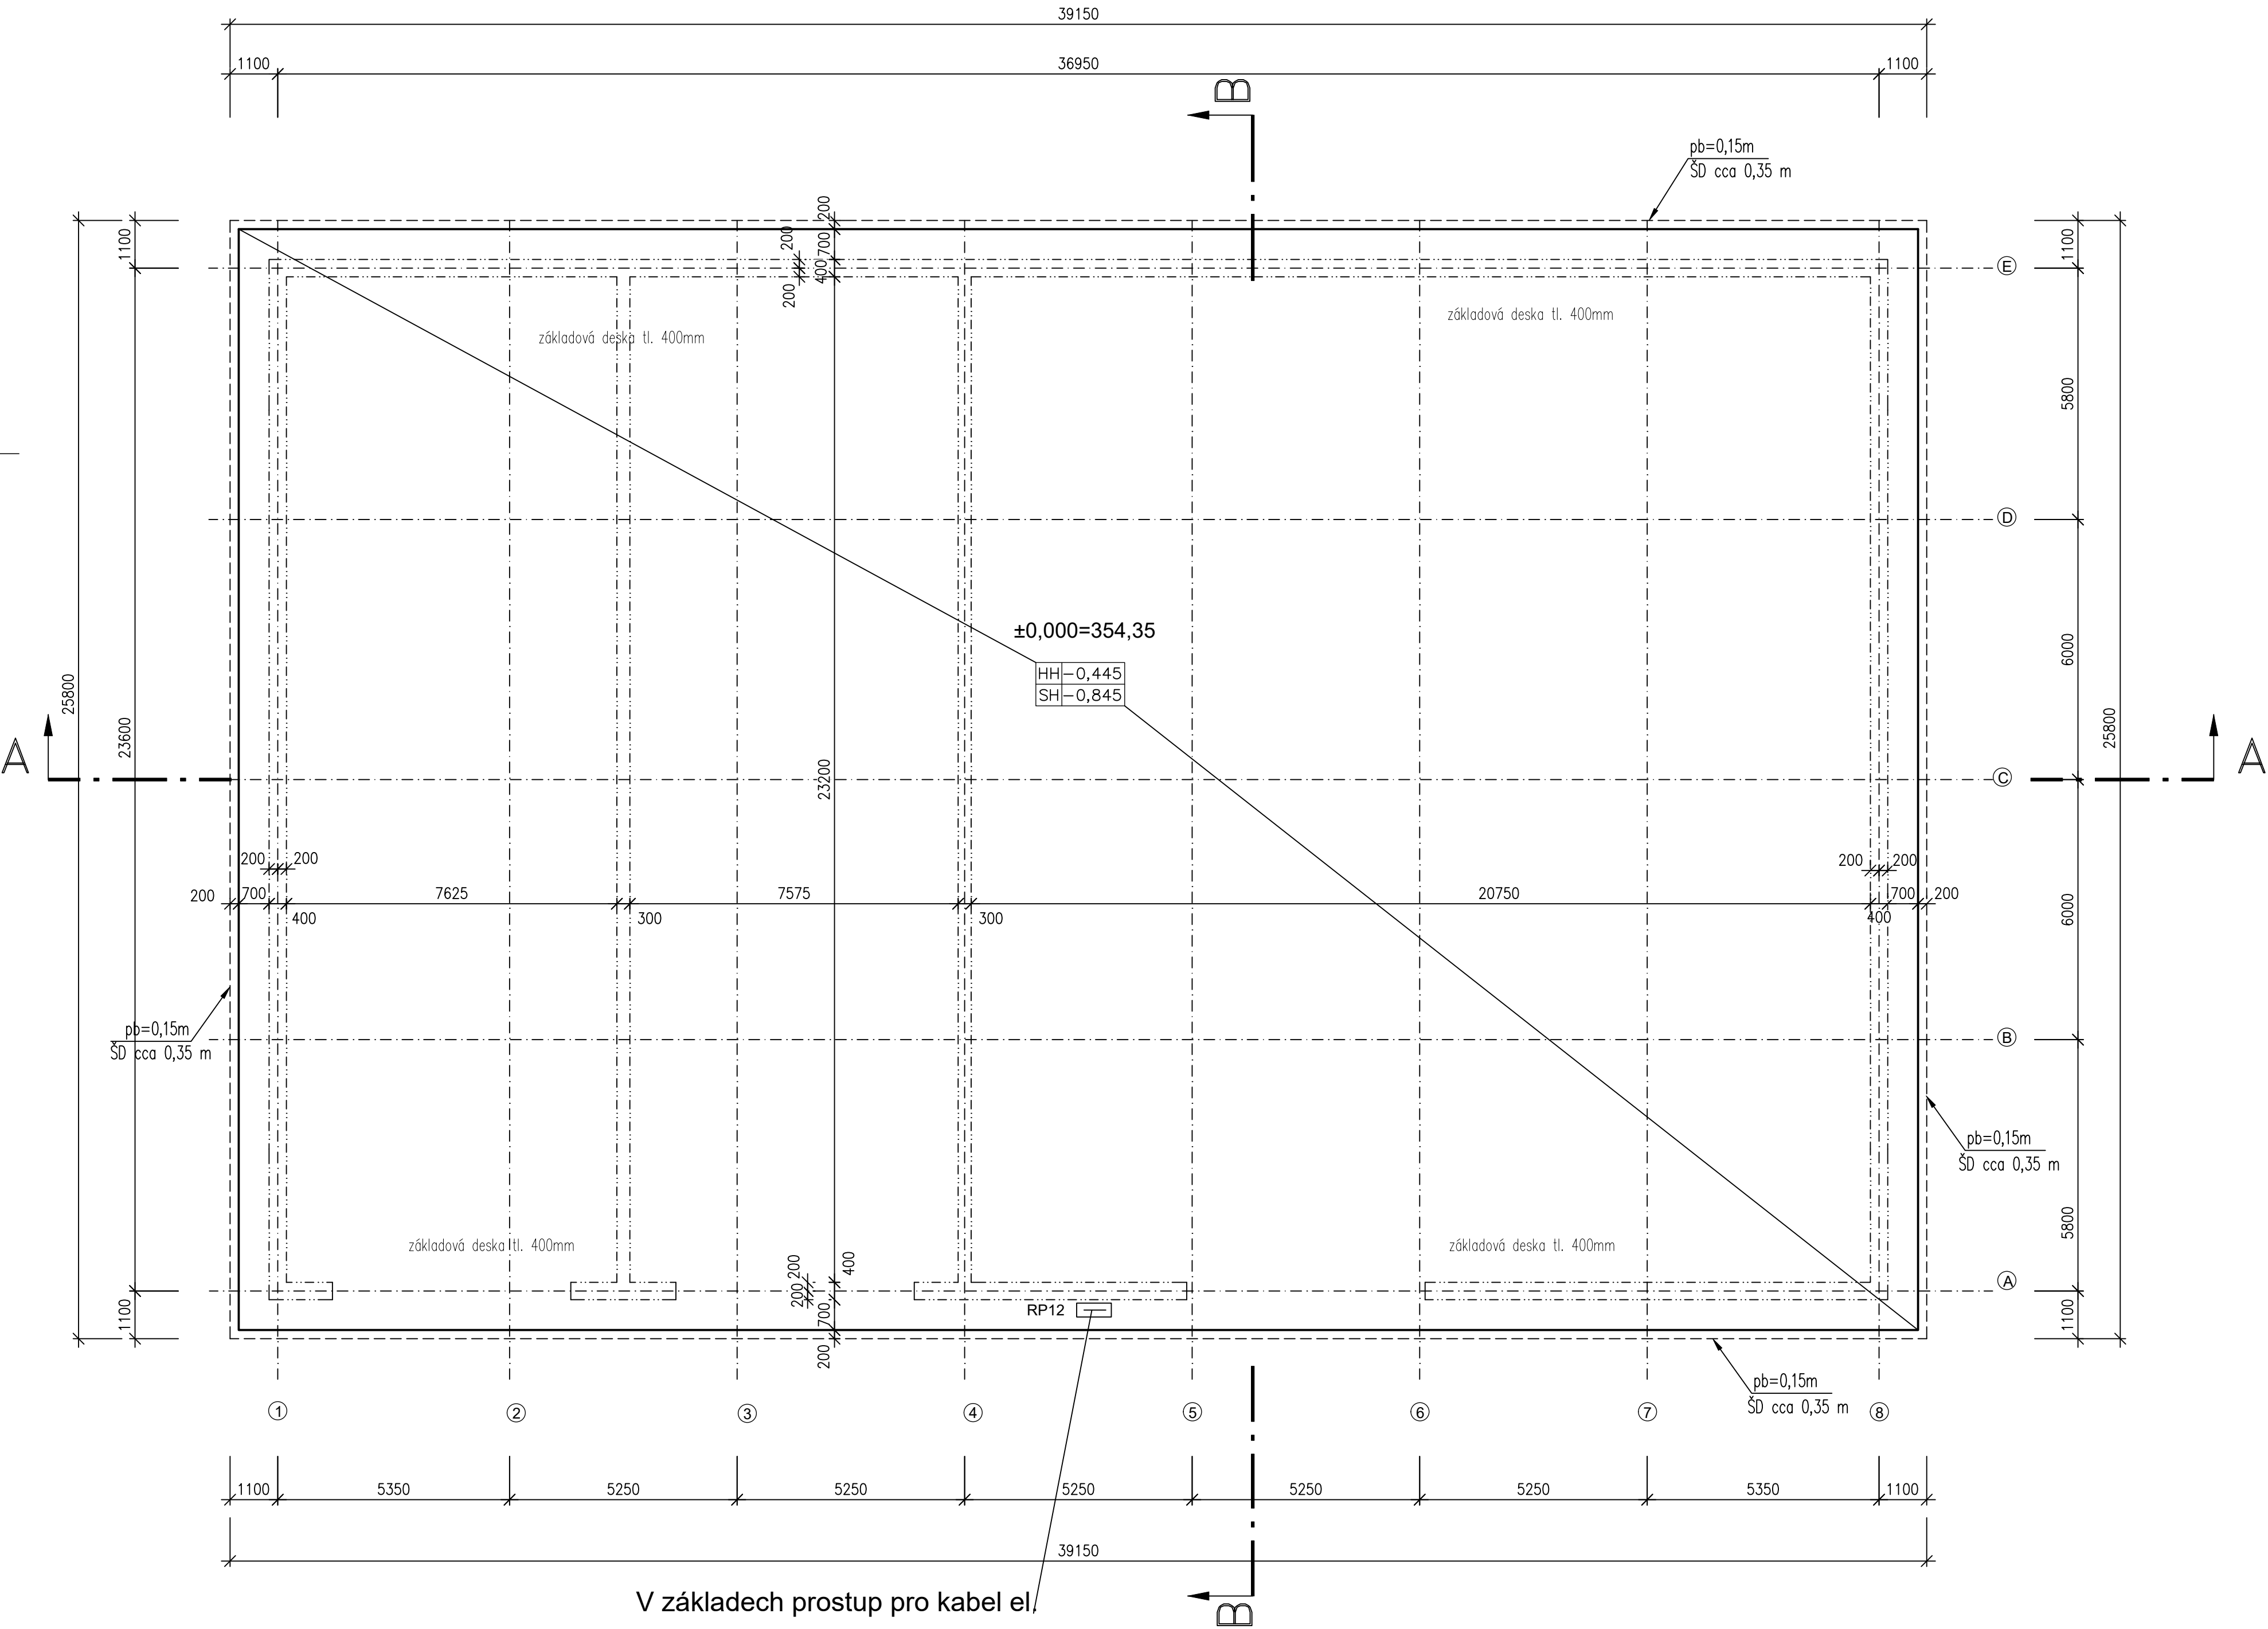

ÚPRAVA PODLOŽÍ

- podkladní beton C16/20, 150 mm  
- polštář ze šterkodrti f 32-64, cca 350 mm  
(mocnost polštáře bude upřesněna dle únosnosti podloží)  
Polštář bude vyztužen geobuněčnou strukturou nebo geomříží.

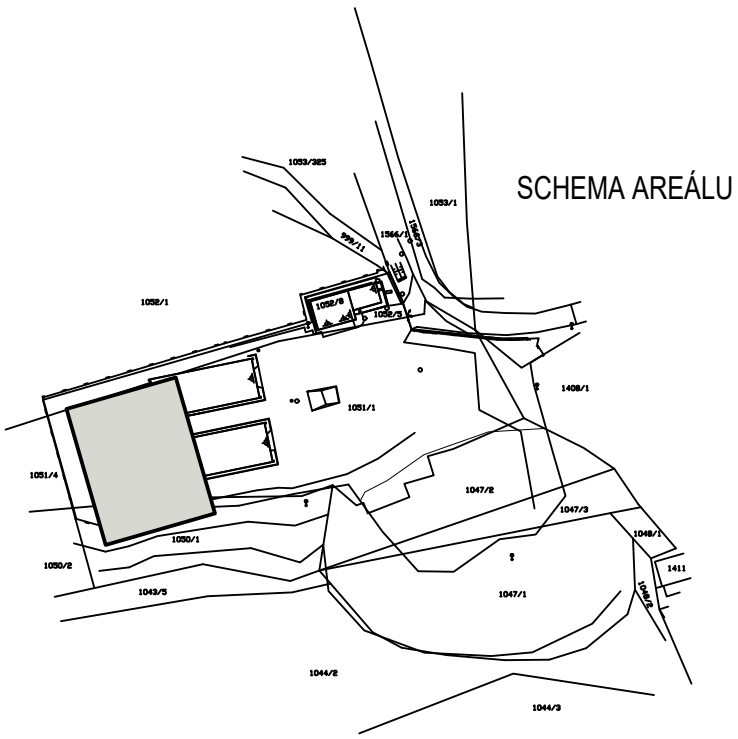

Autorizační razítko		Investor	Projekční kancelář	
		Silnice LK Československé armády 4805/24 466 05 Jablonec n/N IČO:28746503	<div></div> UNIARCH CZ, spol. s.r.o. Vesecká 97 Liberec 6  IČO:01833014, č.autorizace: 0500722 mail:novotny@unirelax.cz, tel:485 13 36 55, 602433611	
Vedoucí proj.	Zodpovědný proj.	Vypracoval	Stupeň	DUR, DSP
Ing. Radovan Novotný	Vladimír Židlický	Vladimír Židlický	Ev. číslo	703/2020
Akce			Formát	6 x A4
			Datum	05/2019
Název akce			Měřítko	1 : 100
Rekonstrukce areálu cestmistrovství Liberec SO 01 - HALA POSYPOVÝCH HMOT			Číslo paré	Číslo výkresu
Výkres			A01	
D1.1 - STAVEBNÍ ČÁST				
ZÁKLADY				