


SITUÁCIA VODOROVNÉHO DOPRAVNÉHO ZNAČENIA - ČASŤ 1.

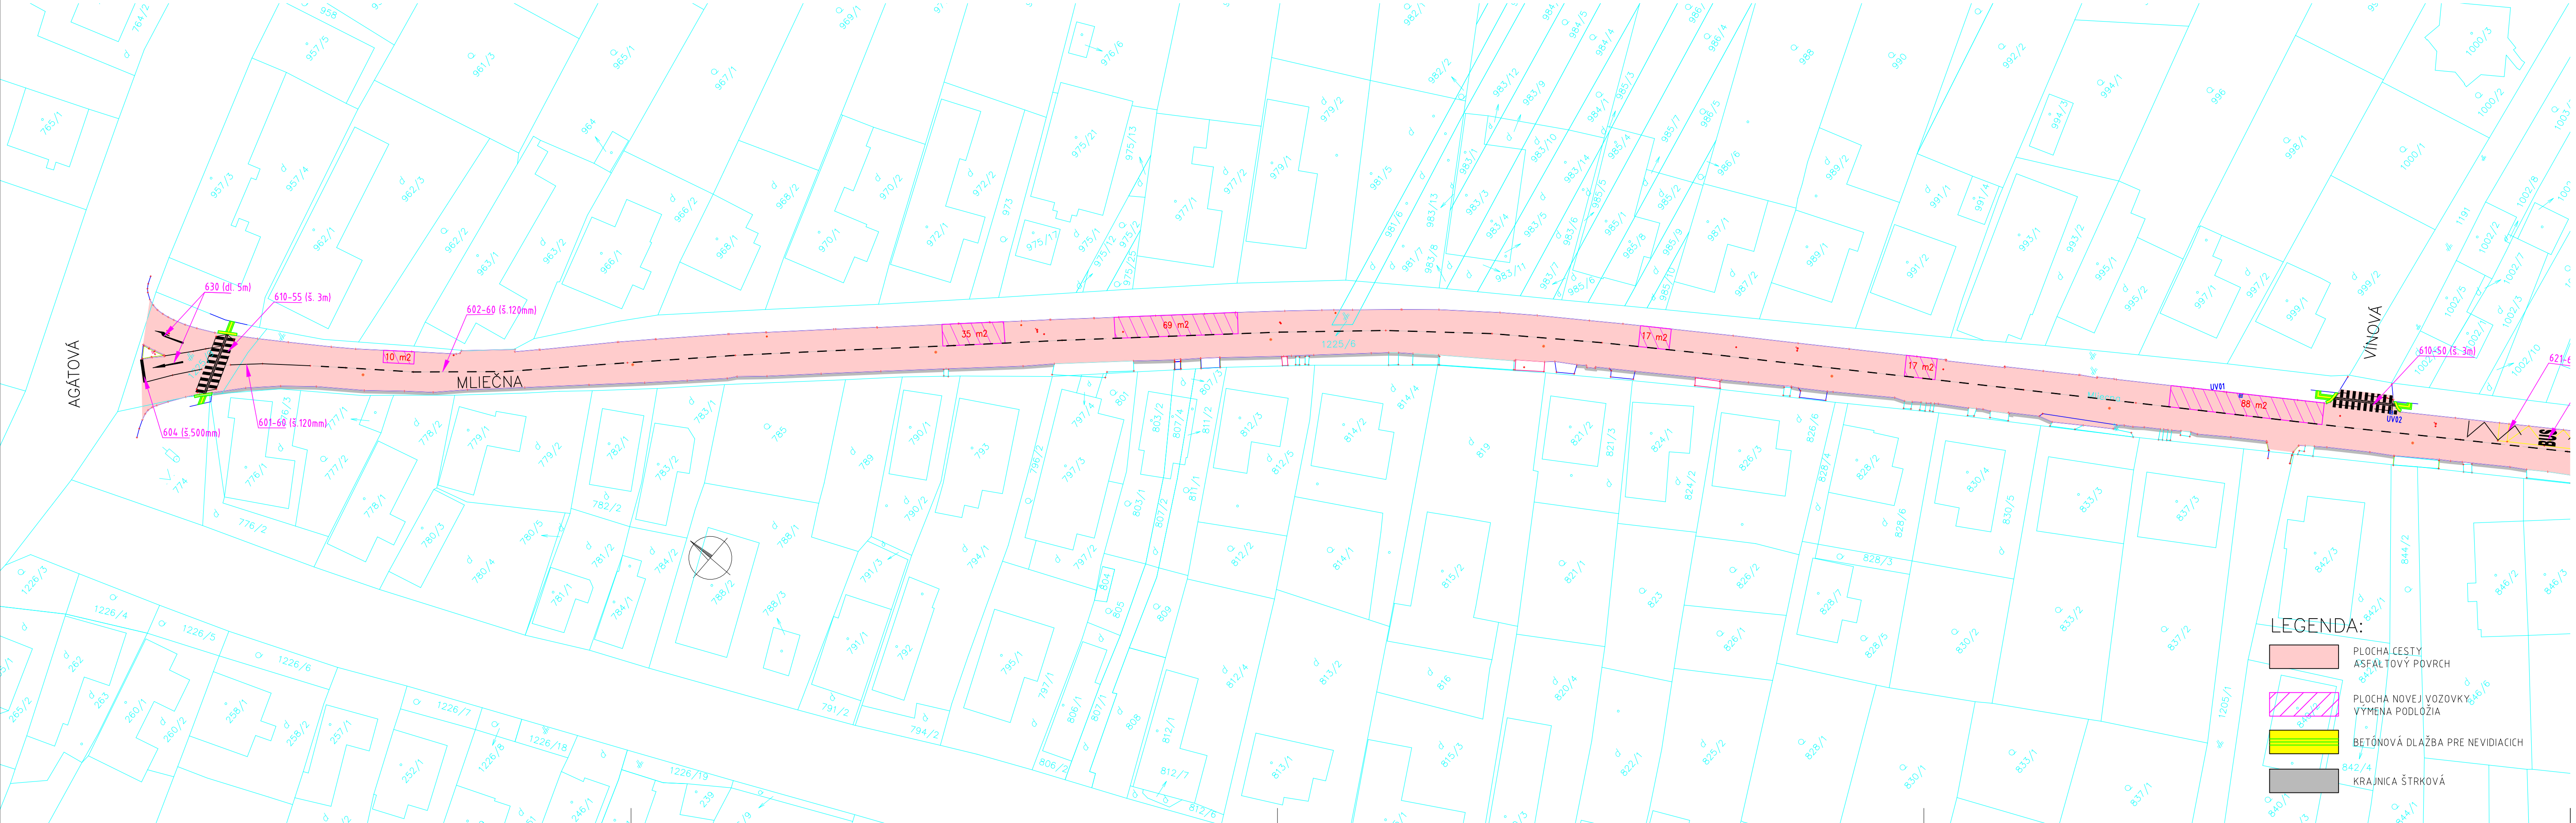

105-00

VYPRACOVAL:		TECH. KONTROLA:		ZHOTOVITEL:	
Ing. Dušan Vongrej		Ing. Michal Matuška		<b>MP Construct s.r.o.</b> <b>Obrancov Mieru 13</b> <b>040 01 Košice</b>	
OD. PROJEKTANT:					
Ing. Dušan Vongrej					
OBJEDNÁVATEL:					
Mesto Košice, Trieda SNP 48/A, 040 11 Košice					
KRAJ: VÚC Košický samosprávny kraj		OKRES: Košice II			
STAVBA:				ČÍSLO ZÁKAZKY:	MP-2022-002
OPRAVY KOMUNIKÁCIÍ V MESTE KOŠICE				STUPEŇ:	DSPRS
- DODÁVATEĽSKÝ ÚVER ČASŤ II				DÁTUM:	02/2022
ČASŤ STAVBY:				FORMÁT:	5x4
OPRAVA KOMUNIKÁCIE - MLIČNA				MIERKA:	1:500
PRÍLOHA:				ČÍSLO PRÍLOHY:	SÚPRAVA:
SITUÁCIA VODOROVNÉHO DOPRAVNÉHO ZNAČENIA - ČASŤ 1.				04.1	