



F1-F1
1:75

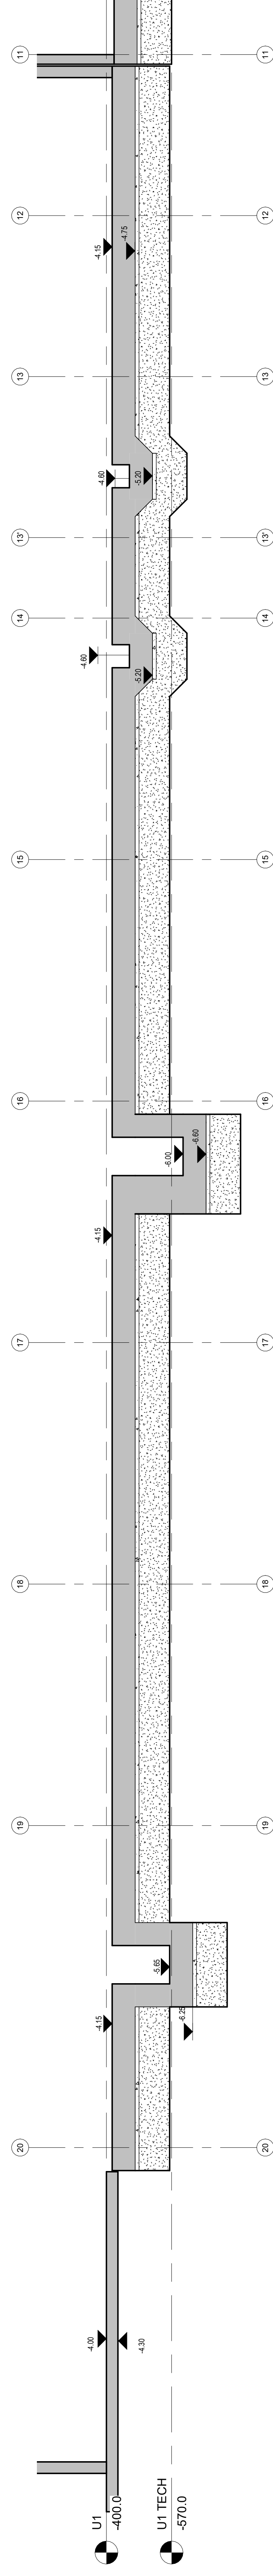


F2-F2
1:75

F3-F3
1:75

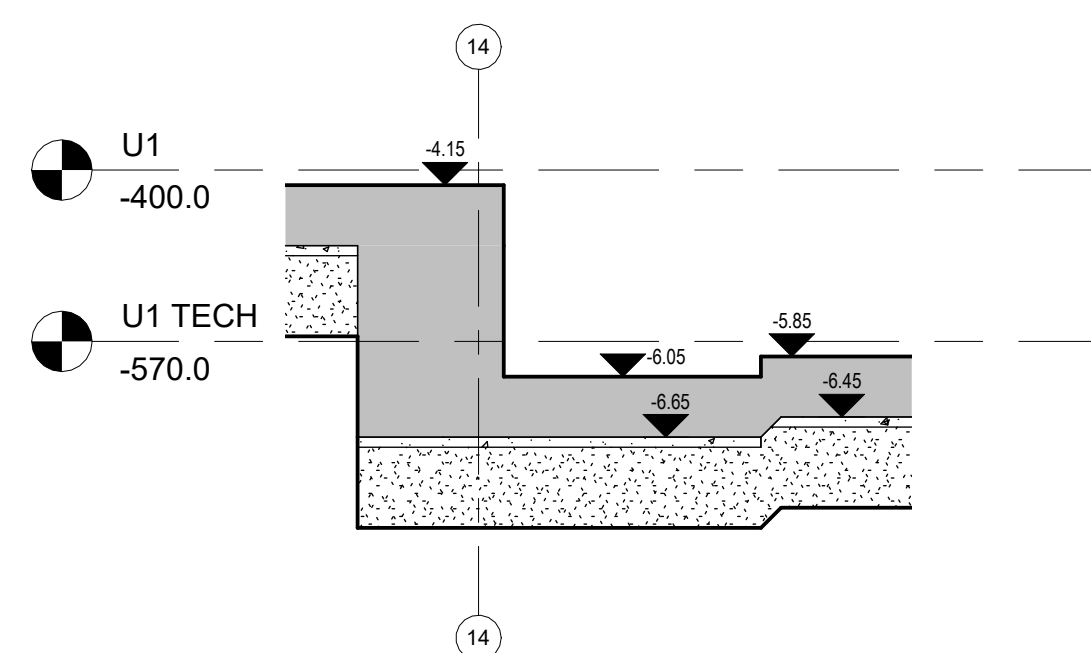

F4-F4
1:75

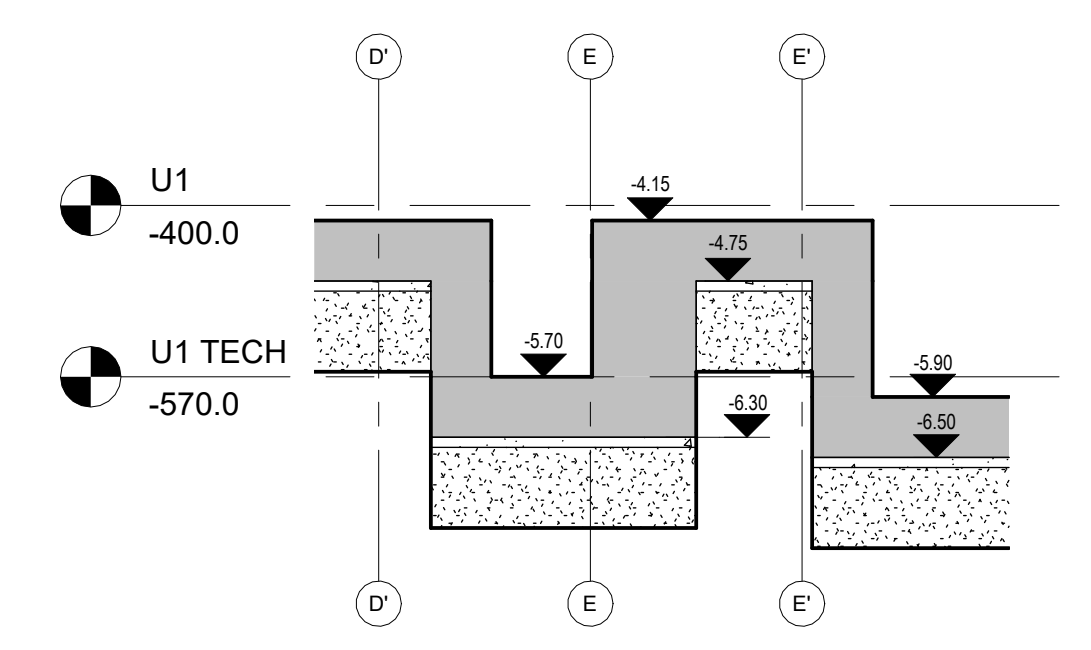

F5-F5
1:75



245-PW-KON-EA-RZU-B1-1000-A0

KOMPLEKS SPORTOWY W PIKARACH KLASYCZNYCH BUDOWA BAZENU ZE SPA I STREFY FITNESS, HALLI SPORTOWE ZE STRZELANIA SPORTOWA I GARAZEM PODZIEMNYM, WRAZ Z ZAGOSPODAROWANIEM TERENU ORAZ WIELOKIEROWA INFRASTRUKTURA PODZIEMNA I NADZIEMNA

PIKARY SŁASKIE
UL. SOLIDARNOSCI

PIKARY SŁASKIE
UL. SOLIDARNOSCI

