

ZIELN - EKO	
ZIELN	
POBOCZA	
NAWIERZCHN	
BETONOWEJ NAWIERZCHN	
NAWIERZCHN	

URZĄD MIASTA PIEKARY ŚLĄSKIE  
Wydział Inwestycji i Gospodarki Komunalnej  
Rej. Drog Publicznych  
41-940 Piekary Śląskie, ul. Bytomska 84  
tel. (32) 39 39 31, fax (32) 39 39 37/3

Uzgodnia się projekt zjazdów sieci,  
organizacji ruchu  
z uwagami  
10 lip. 2023  
data  
podpis  
bez uwag

data


515/86 Tr

168943

istn. rów drogowy do likwidacji - Zasypania



BUDOWA KOMPLEKSU SPORTOWEGO  
- TEREN OBJEKTÓW ODRĘBNĄ PROCEDURĄ POZWOLENIA NA BUDOWĘ

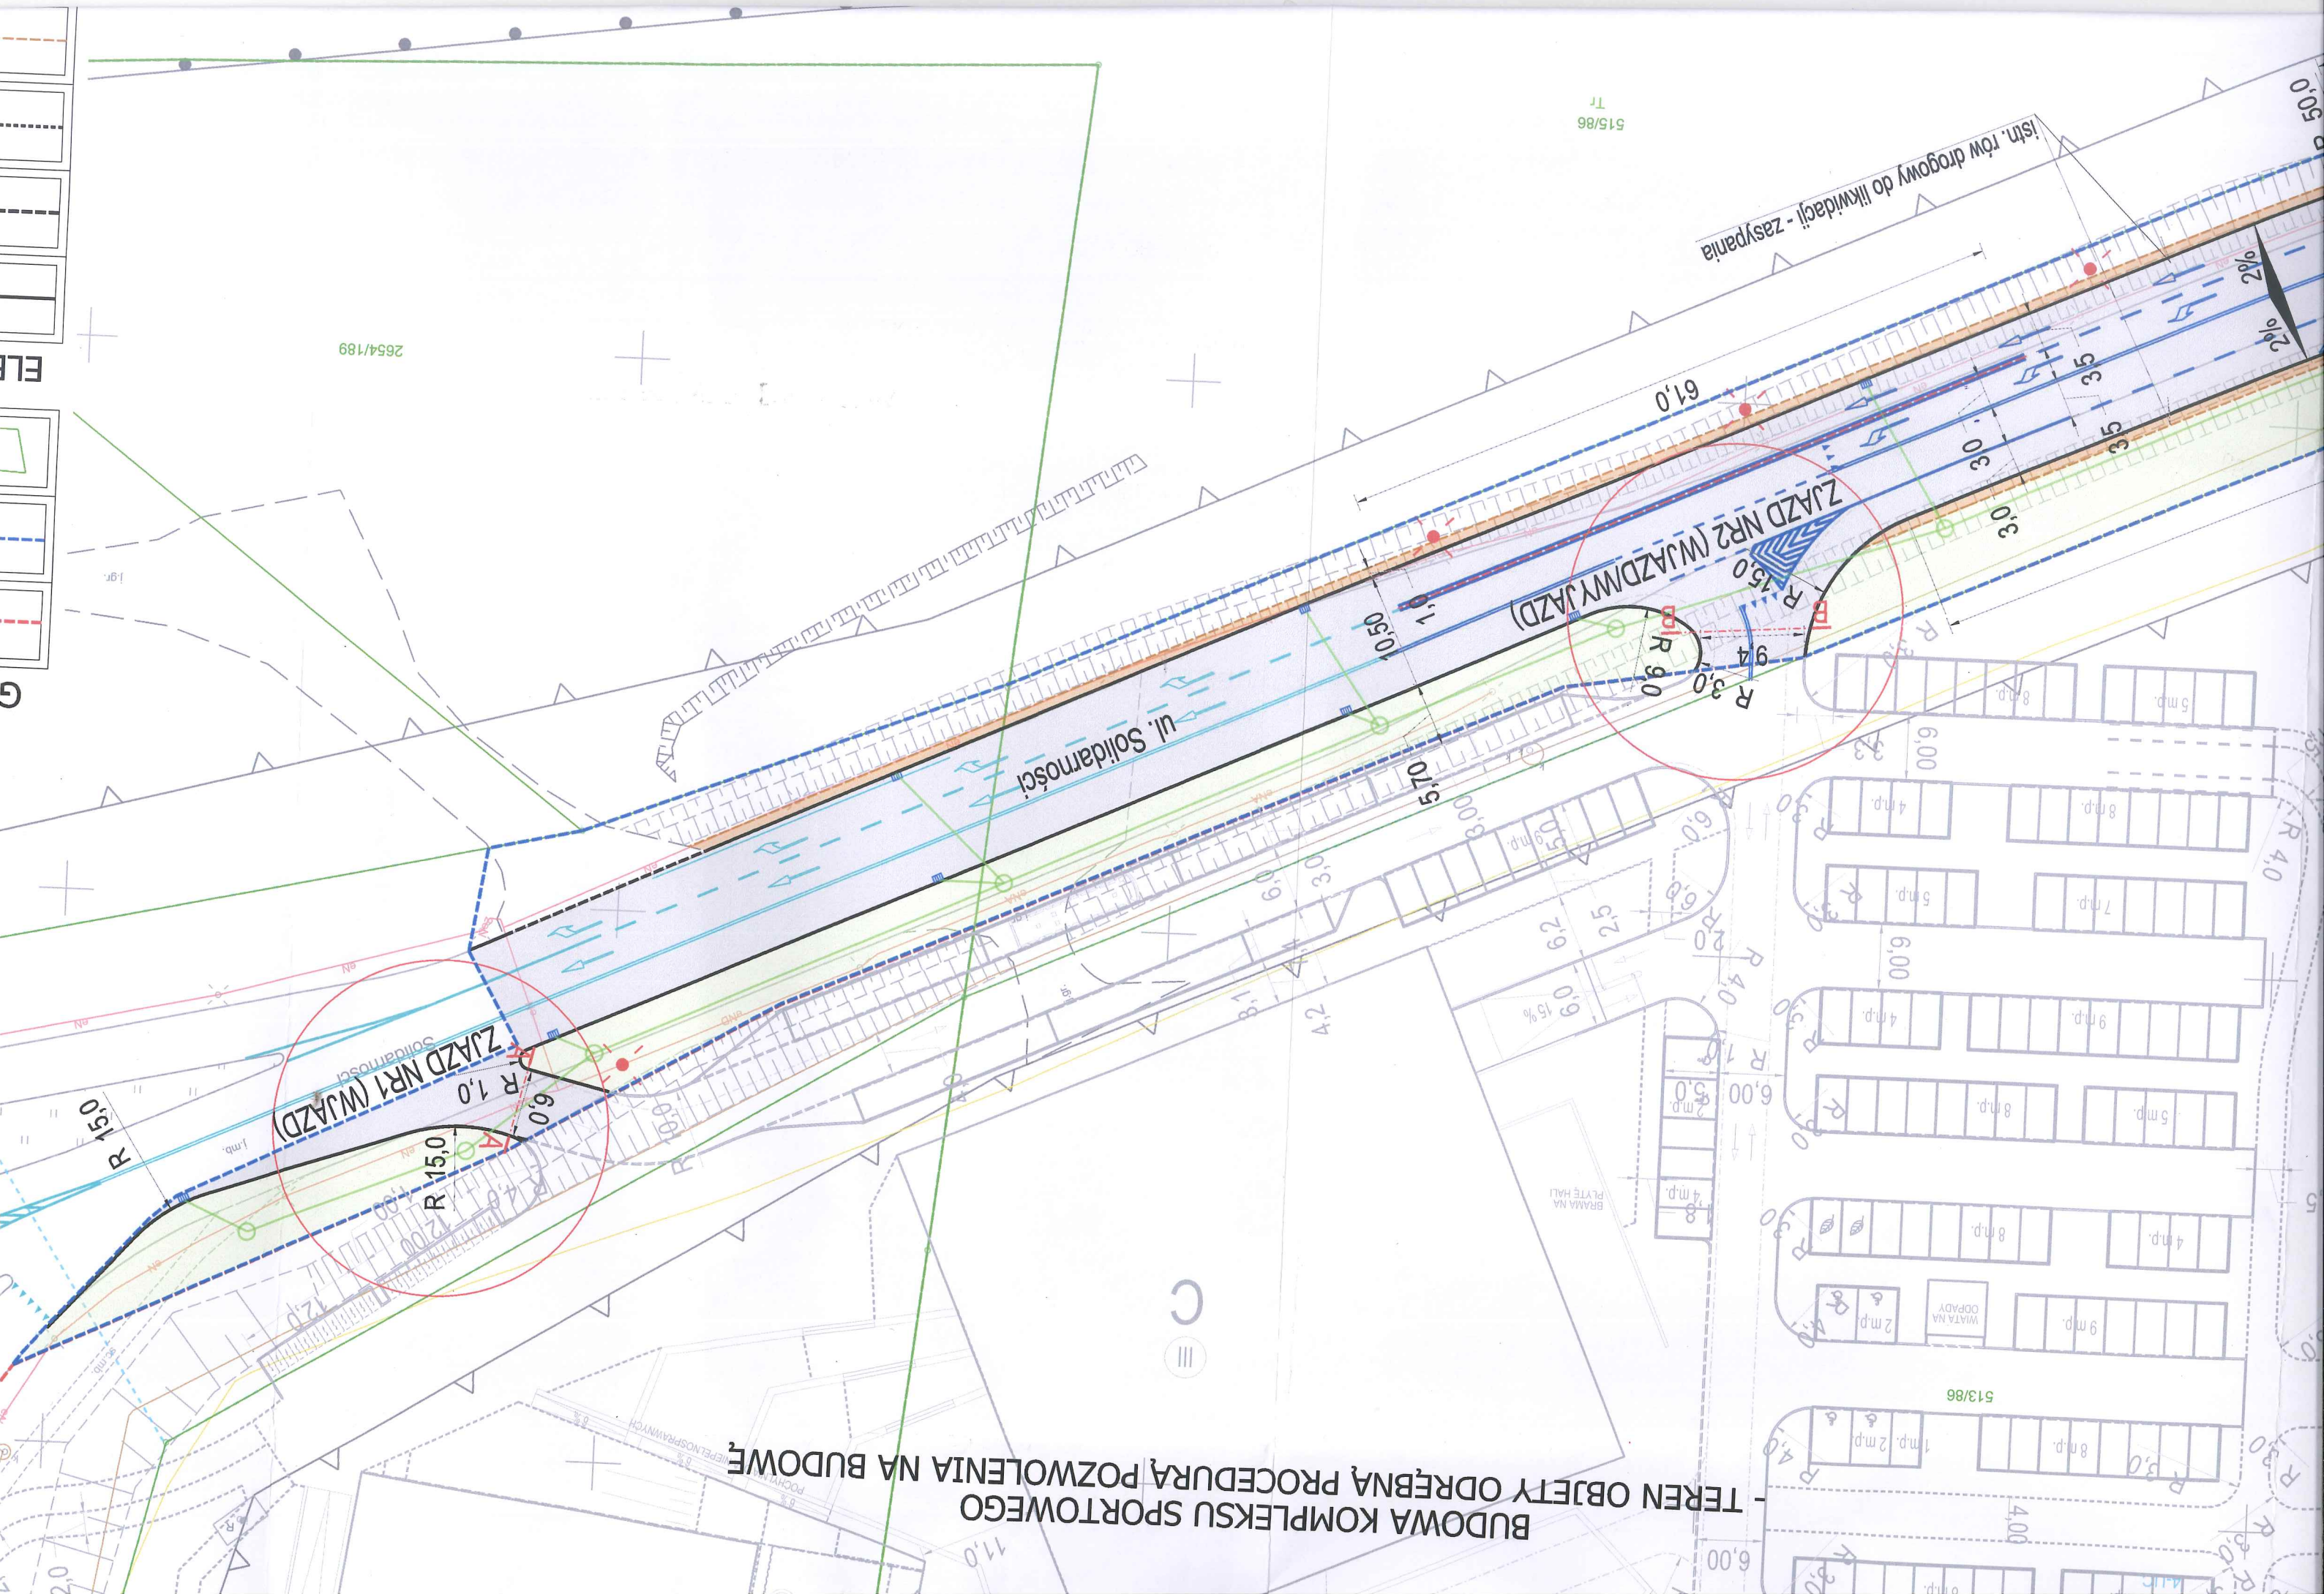

EL  
G

2654/189

515/86  
Tr

513/86