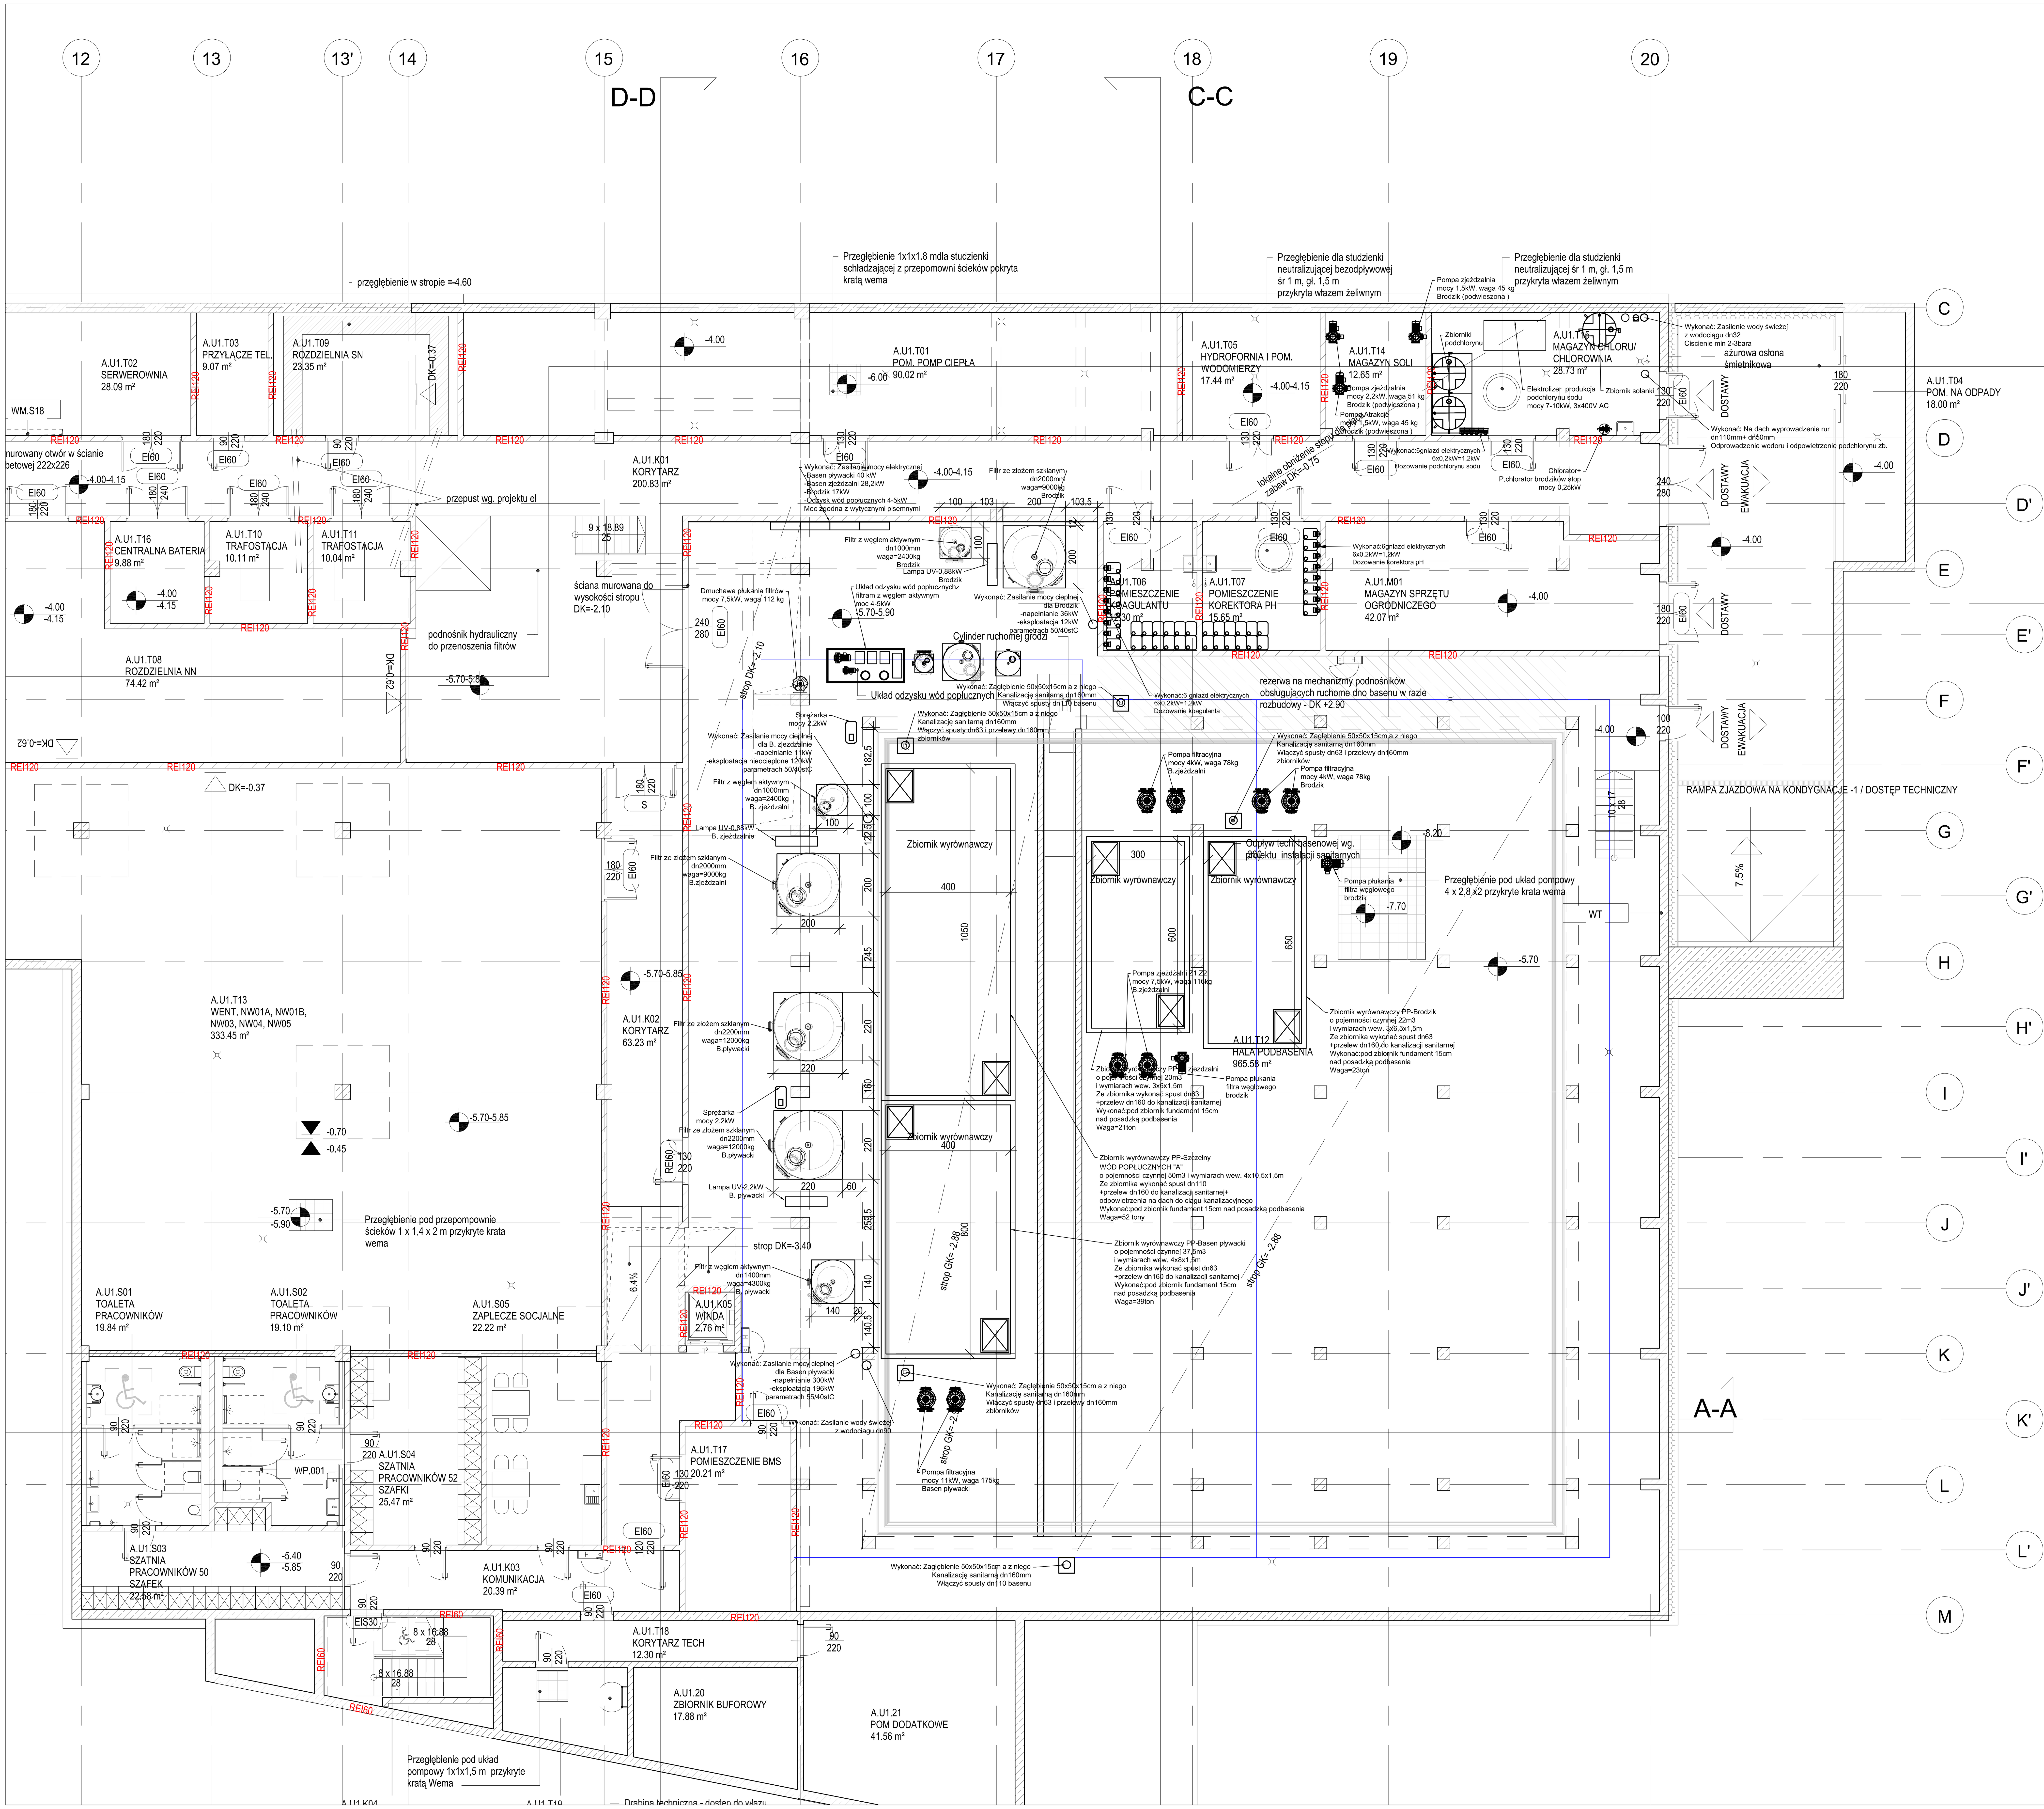

Nr.	Data	Zmiany

245-PW-TBS-EA-RZU-B1-0001-A0

NUMER PROJEKTU | FAZA PROJEKTU | BRANŻA | OBJEKT | RODZAJ RYSUNKU | POZIOM | NUMER RYSUNKU | NUMER REWIZJI

NAZWA OBIEKTU BUDOWLANEGO
KOMPLEKS SPORTOWY W PIEKARACH ŚLĄSKICH, BUDOWA BASENU ZE SPA I STREFĄ FITNESS, HALI SPORTOWEJ ZE STRZELNICĄ SPORTOWĄ I GARAŻEM PODZIEMNYM, WRAZ Z ZAGOSPODAROWANIEM TERENU ORAZ NIEZBĘDNĄ INFRASTRUKTURĄ TECHNICZNĄ PODZIEMNĄ I NAZIEMNĄ

FAZA PROJEKTU
Projekt Wykonawczy

LOKALIZACJA OBIEKTU BUDOWLANEGO
PIEKARY ŚLĄSKIE
UL. SOLIDARNOŚCI

INWESTOR
Gmina Piekary Śląskie
ul. Bytomska 84, 42-940
Piekary Śląskie

GENERALNY PROJEKTANT
jsk architekci | pszczulny & rutz
JSK Architekci Sp. z o.o.
ul. Żwirki i Wigury 18
02-092, Warszawa
tel.: 0048 22 660 30 00
e-mail: jsk@jskarchitekci.pl

PROJEKTANT BRANŻOWY
jsk architekci | pszczulny & rutz
JSK Architekci Sp. z o.o.
biuro Wrocław
ul. Krakowska 29
50-424, Wrocław
tel.: 0048 71 729 38 90
e-mail: jsk@jskarchitekci.pl

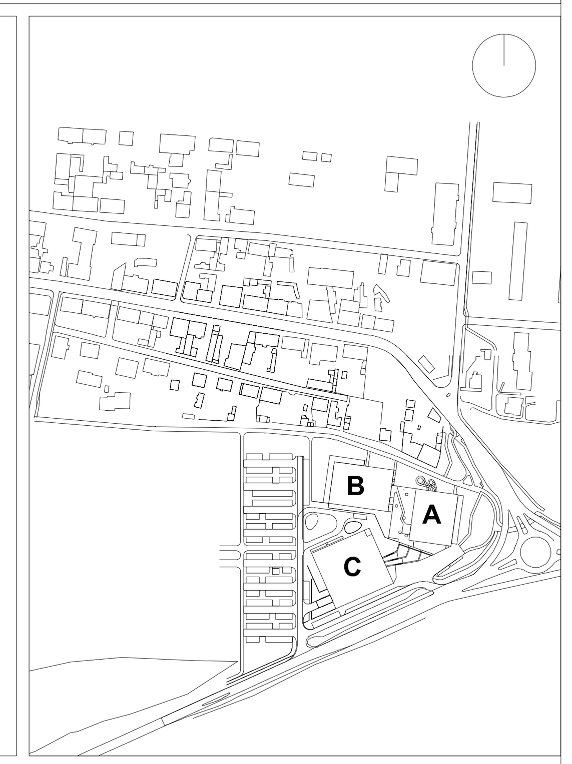

	NR UPRAWNIEŃ	PODPIS
PROJEKTANT **Bogdan Tarnawski**	69/2000	
PROJEKTANT SPRAWDZAJĄCY **Ewa Ratter**	451/02	
RYSOWAŁ		

BRANŻA
Technologia Basenowa

SKALA **1 : 100**
ROZMIAR ARKUSZA **A1**
DATA **14.05.2024**

TYTUŁ RYSUNKU
Rzut poziomu -1
Rozmieszczenie urządzeń technologicznych / Wytyczne branżowe "A"

245-PW-TBS-EA-RZU-B1-0001-A0

NUMER PROJEKTU | FAZA PROJEKTU | BRANŻA | OBJEKT | RODZAJ RYSUNKU | POZIOM | NUMER RYSUNKU | NUMER REWIZJI