
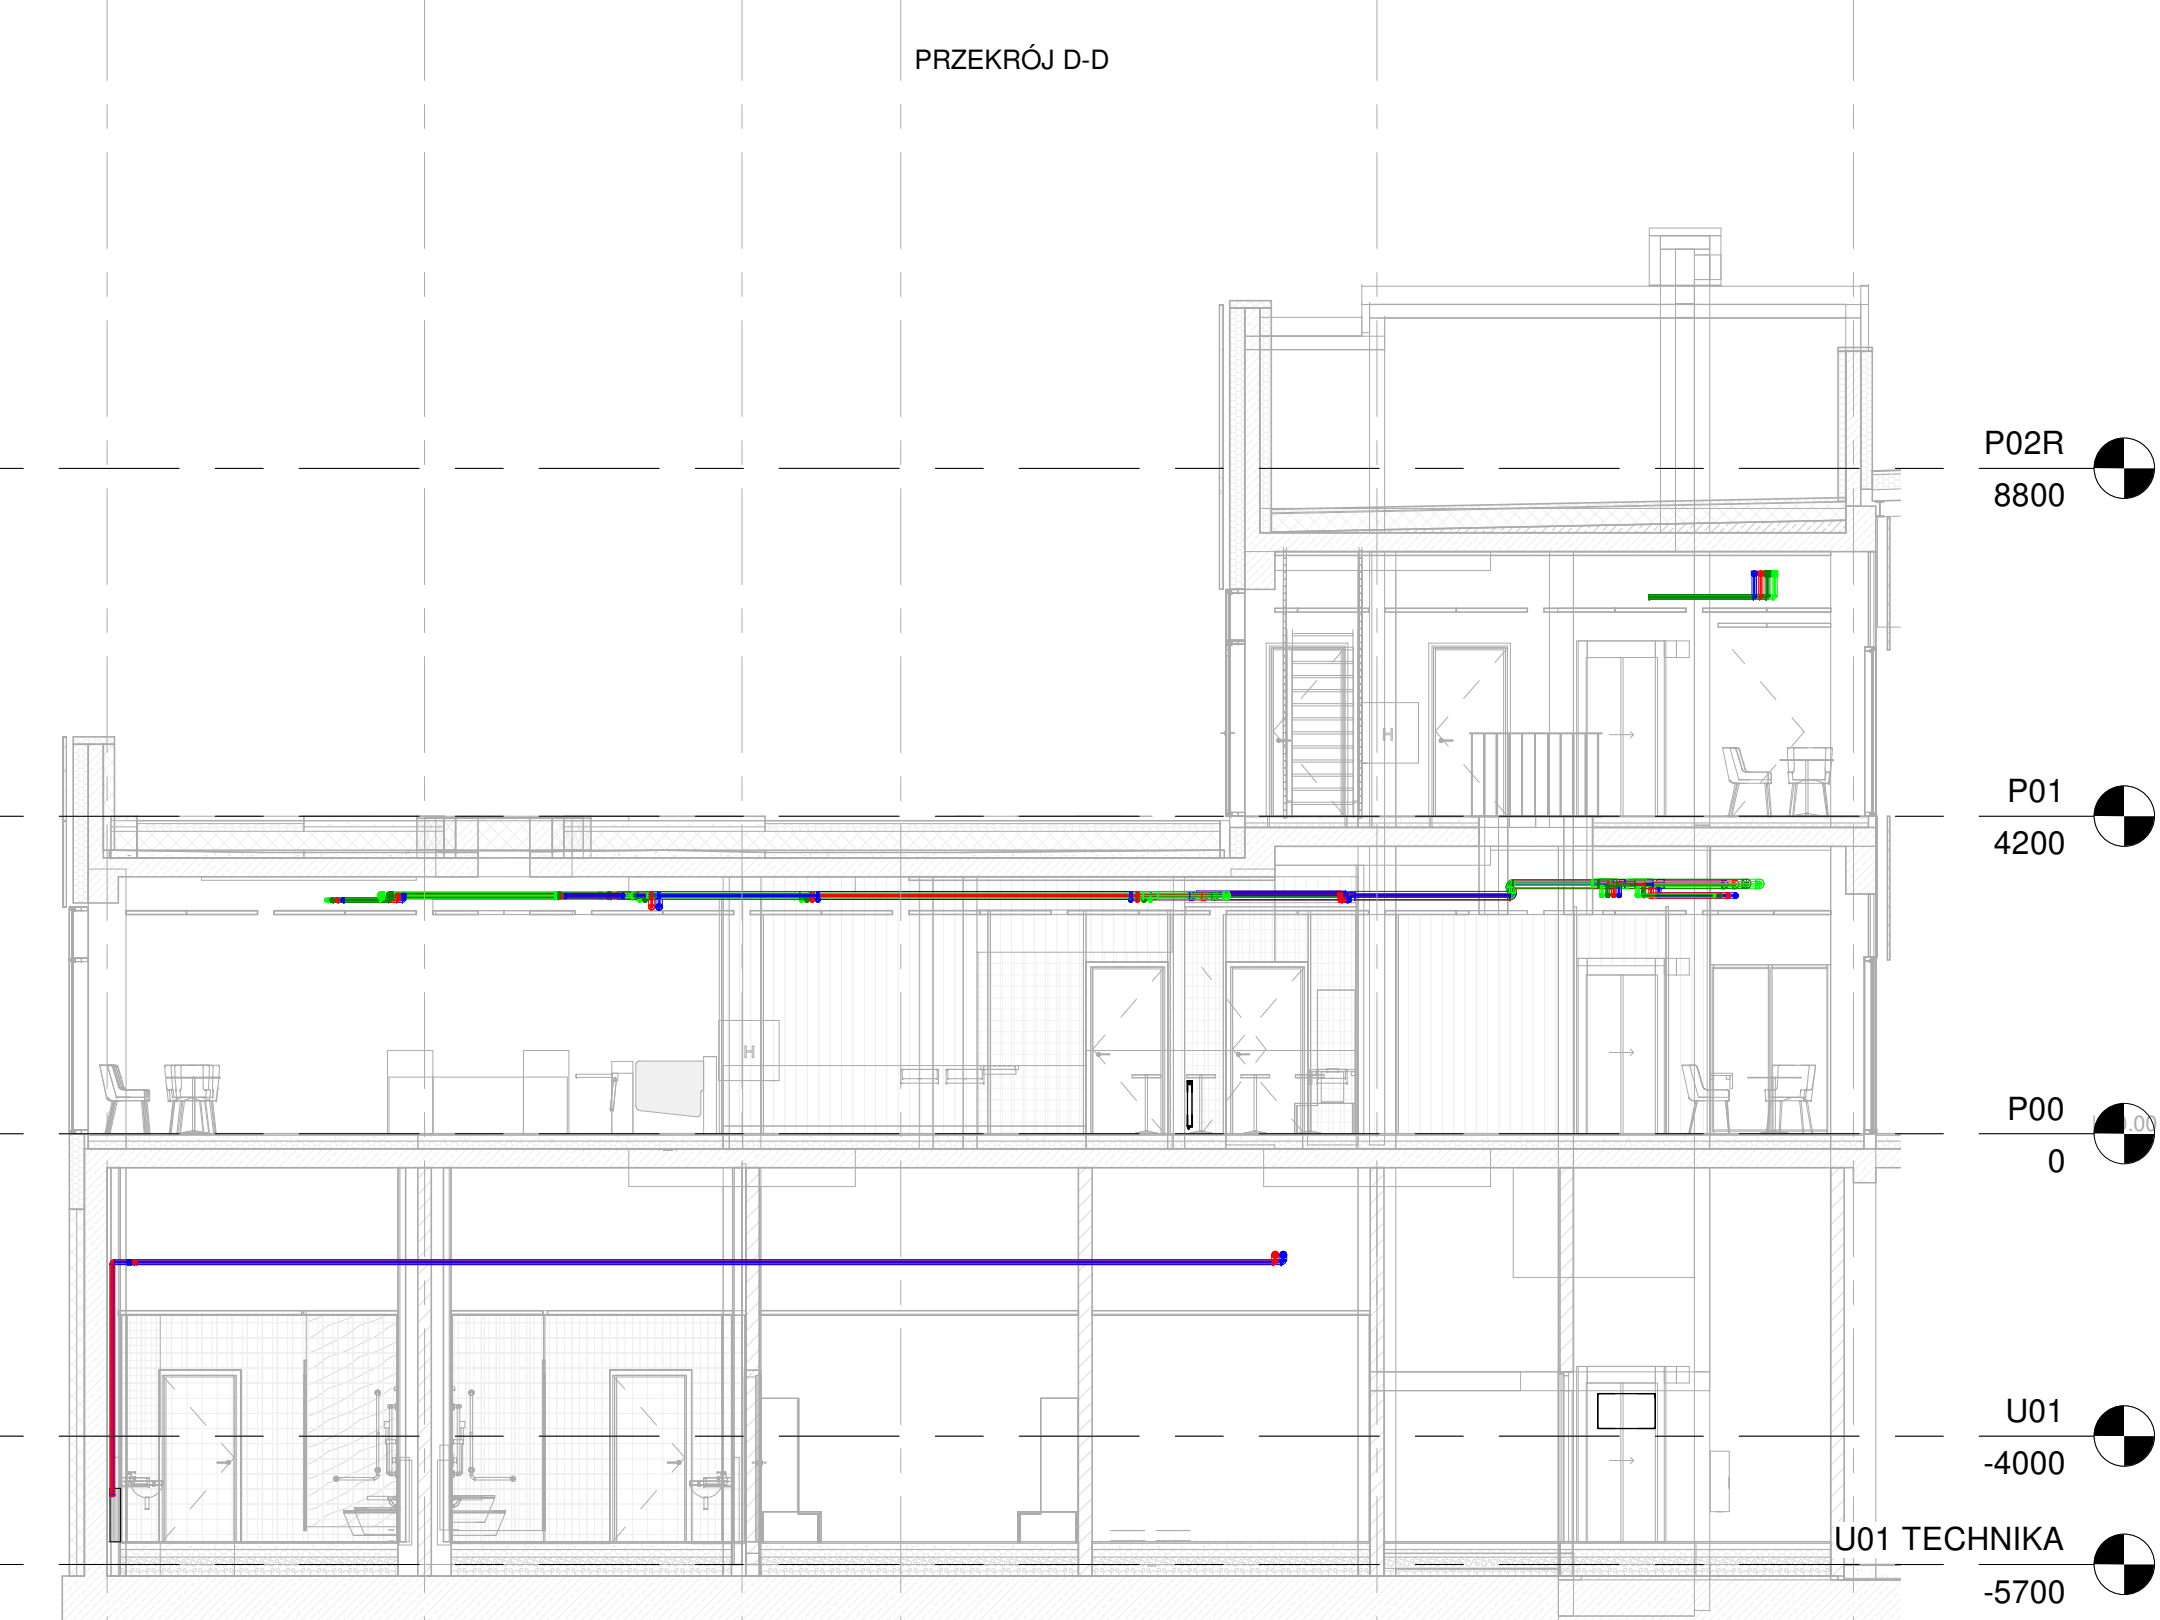
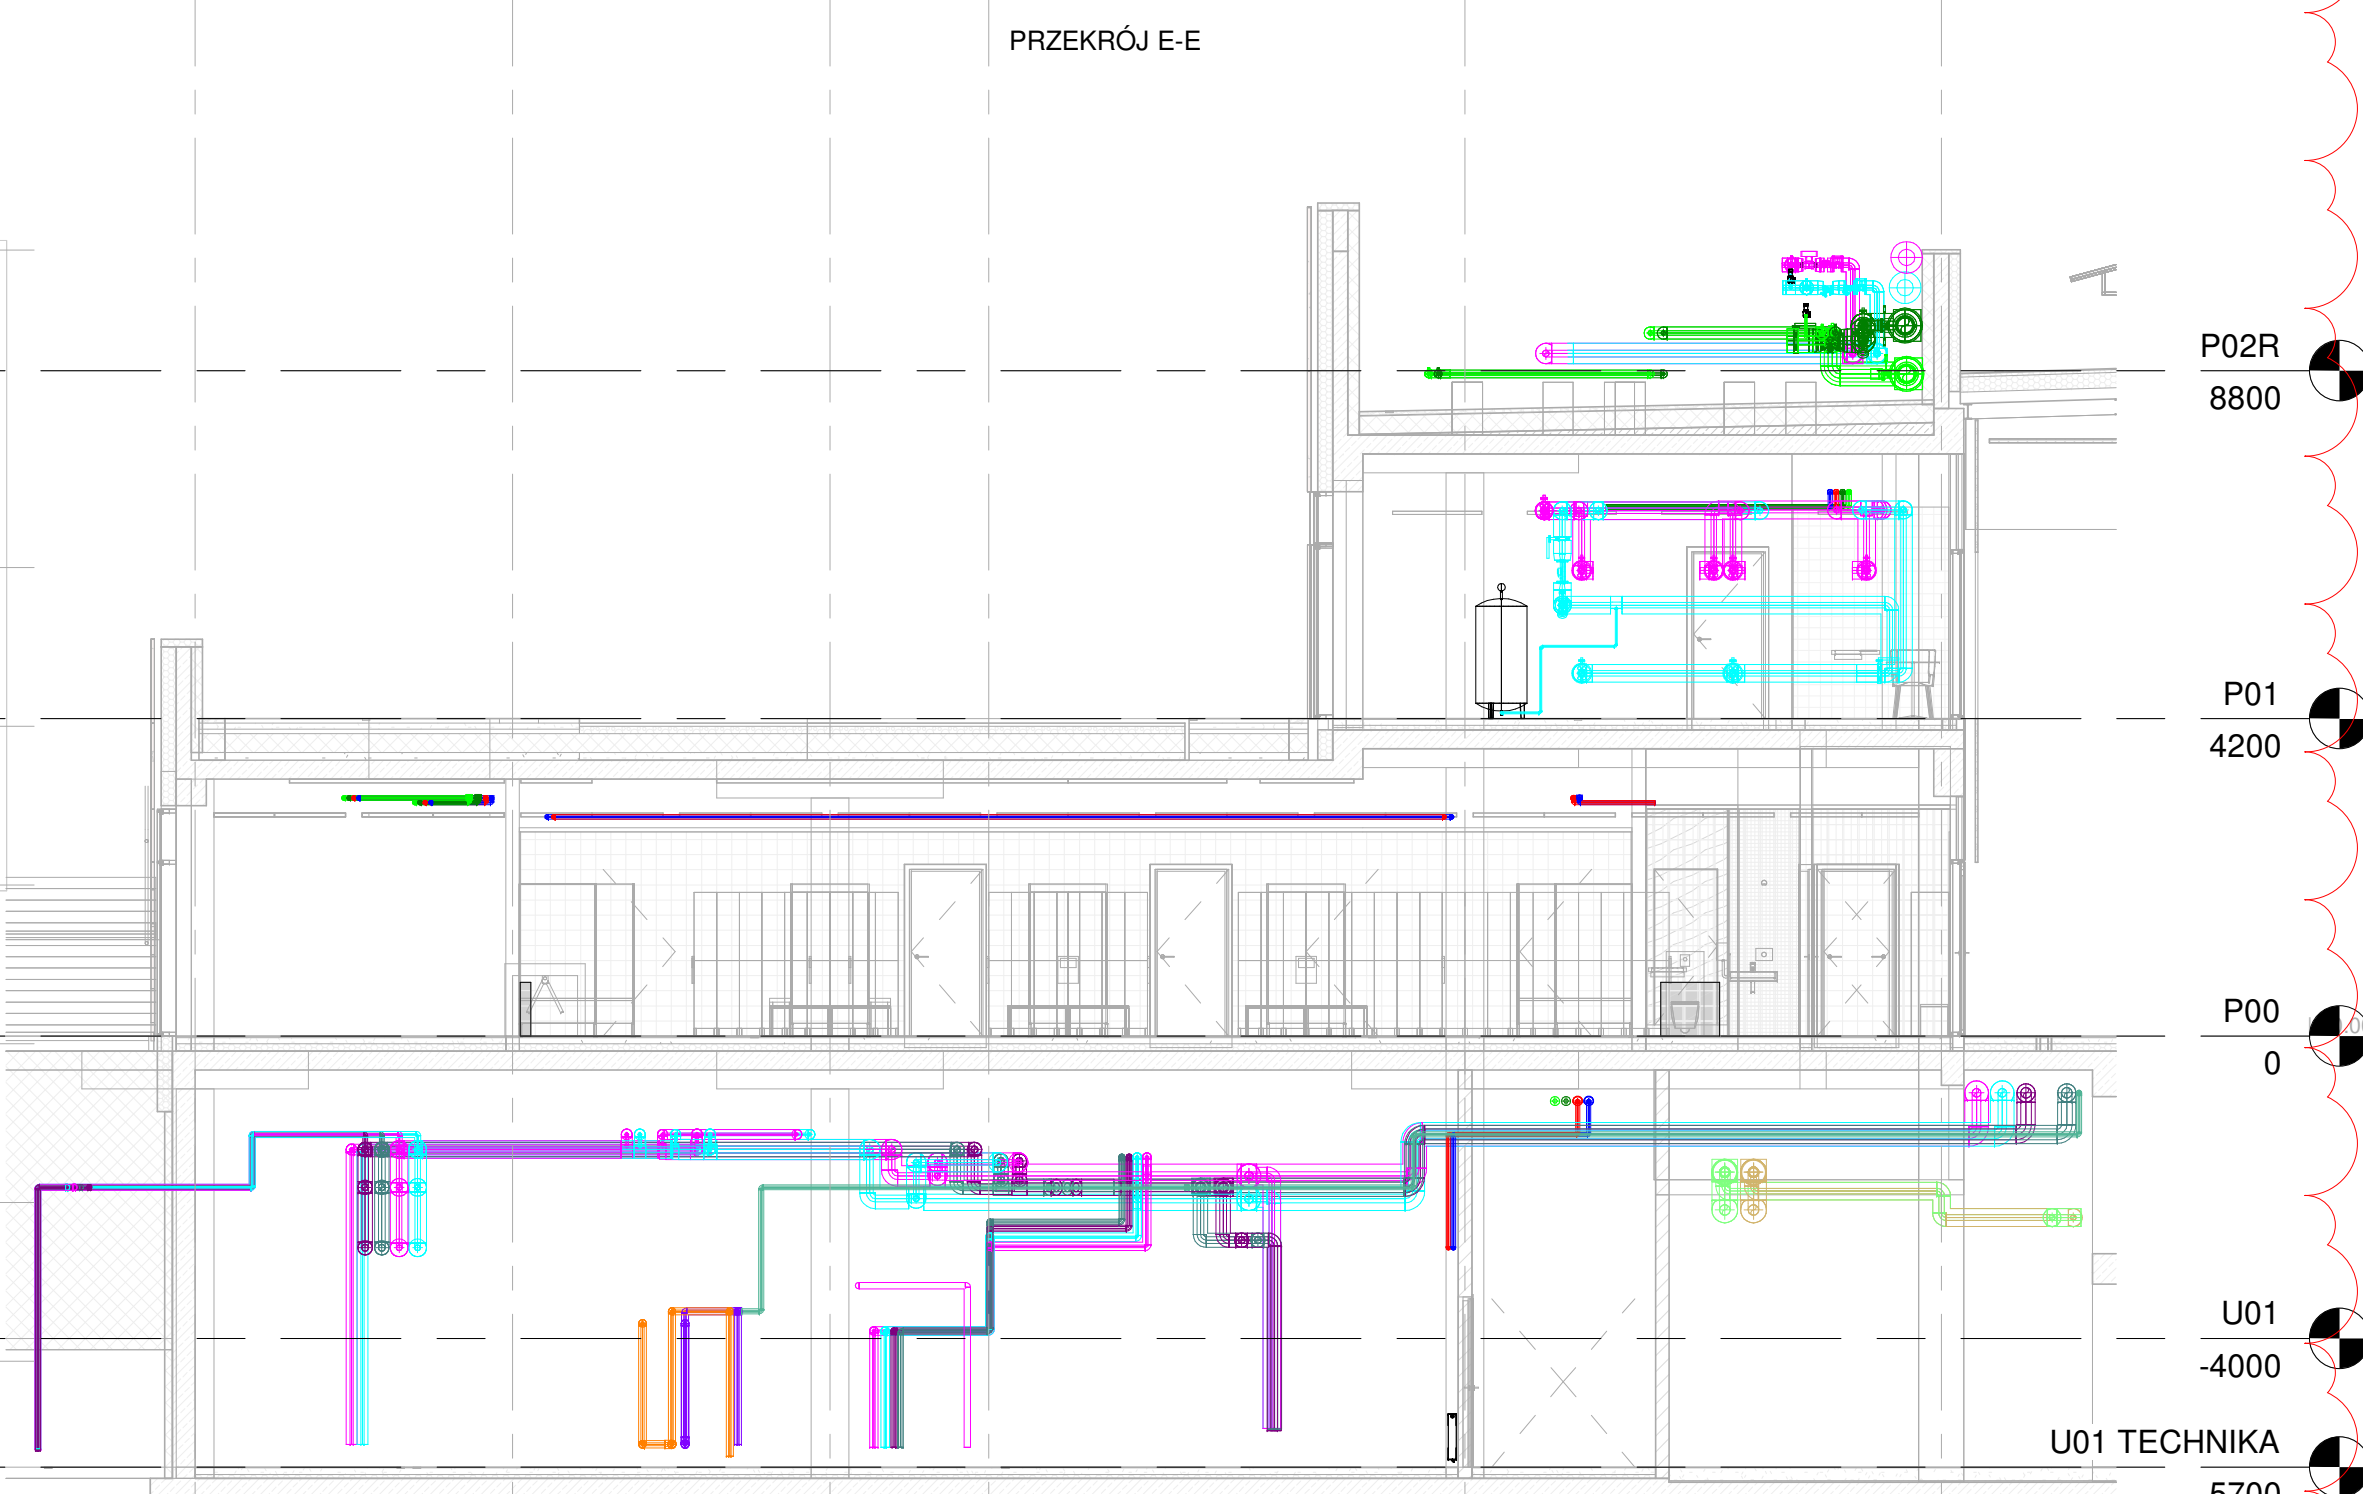


HW-POZIOM PW Kopia 1
1 : 100

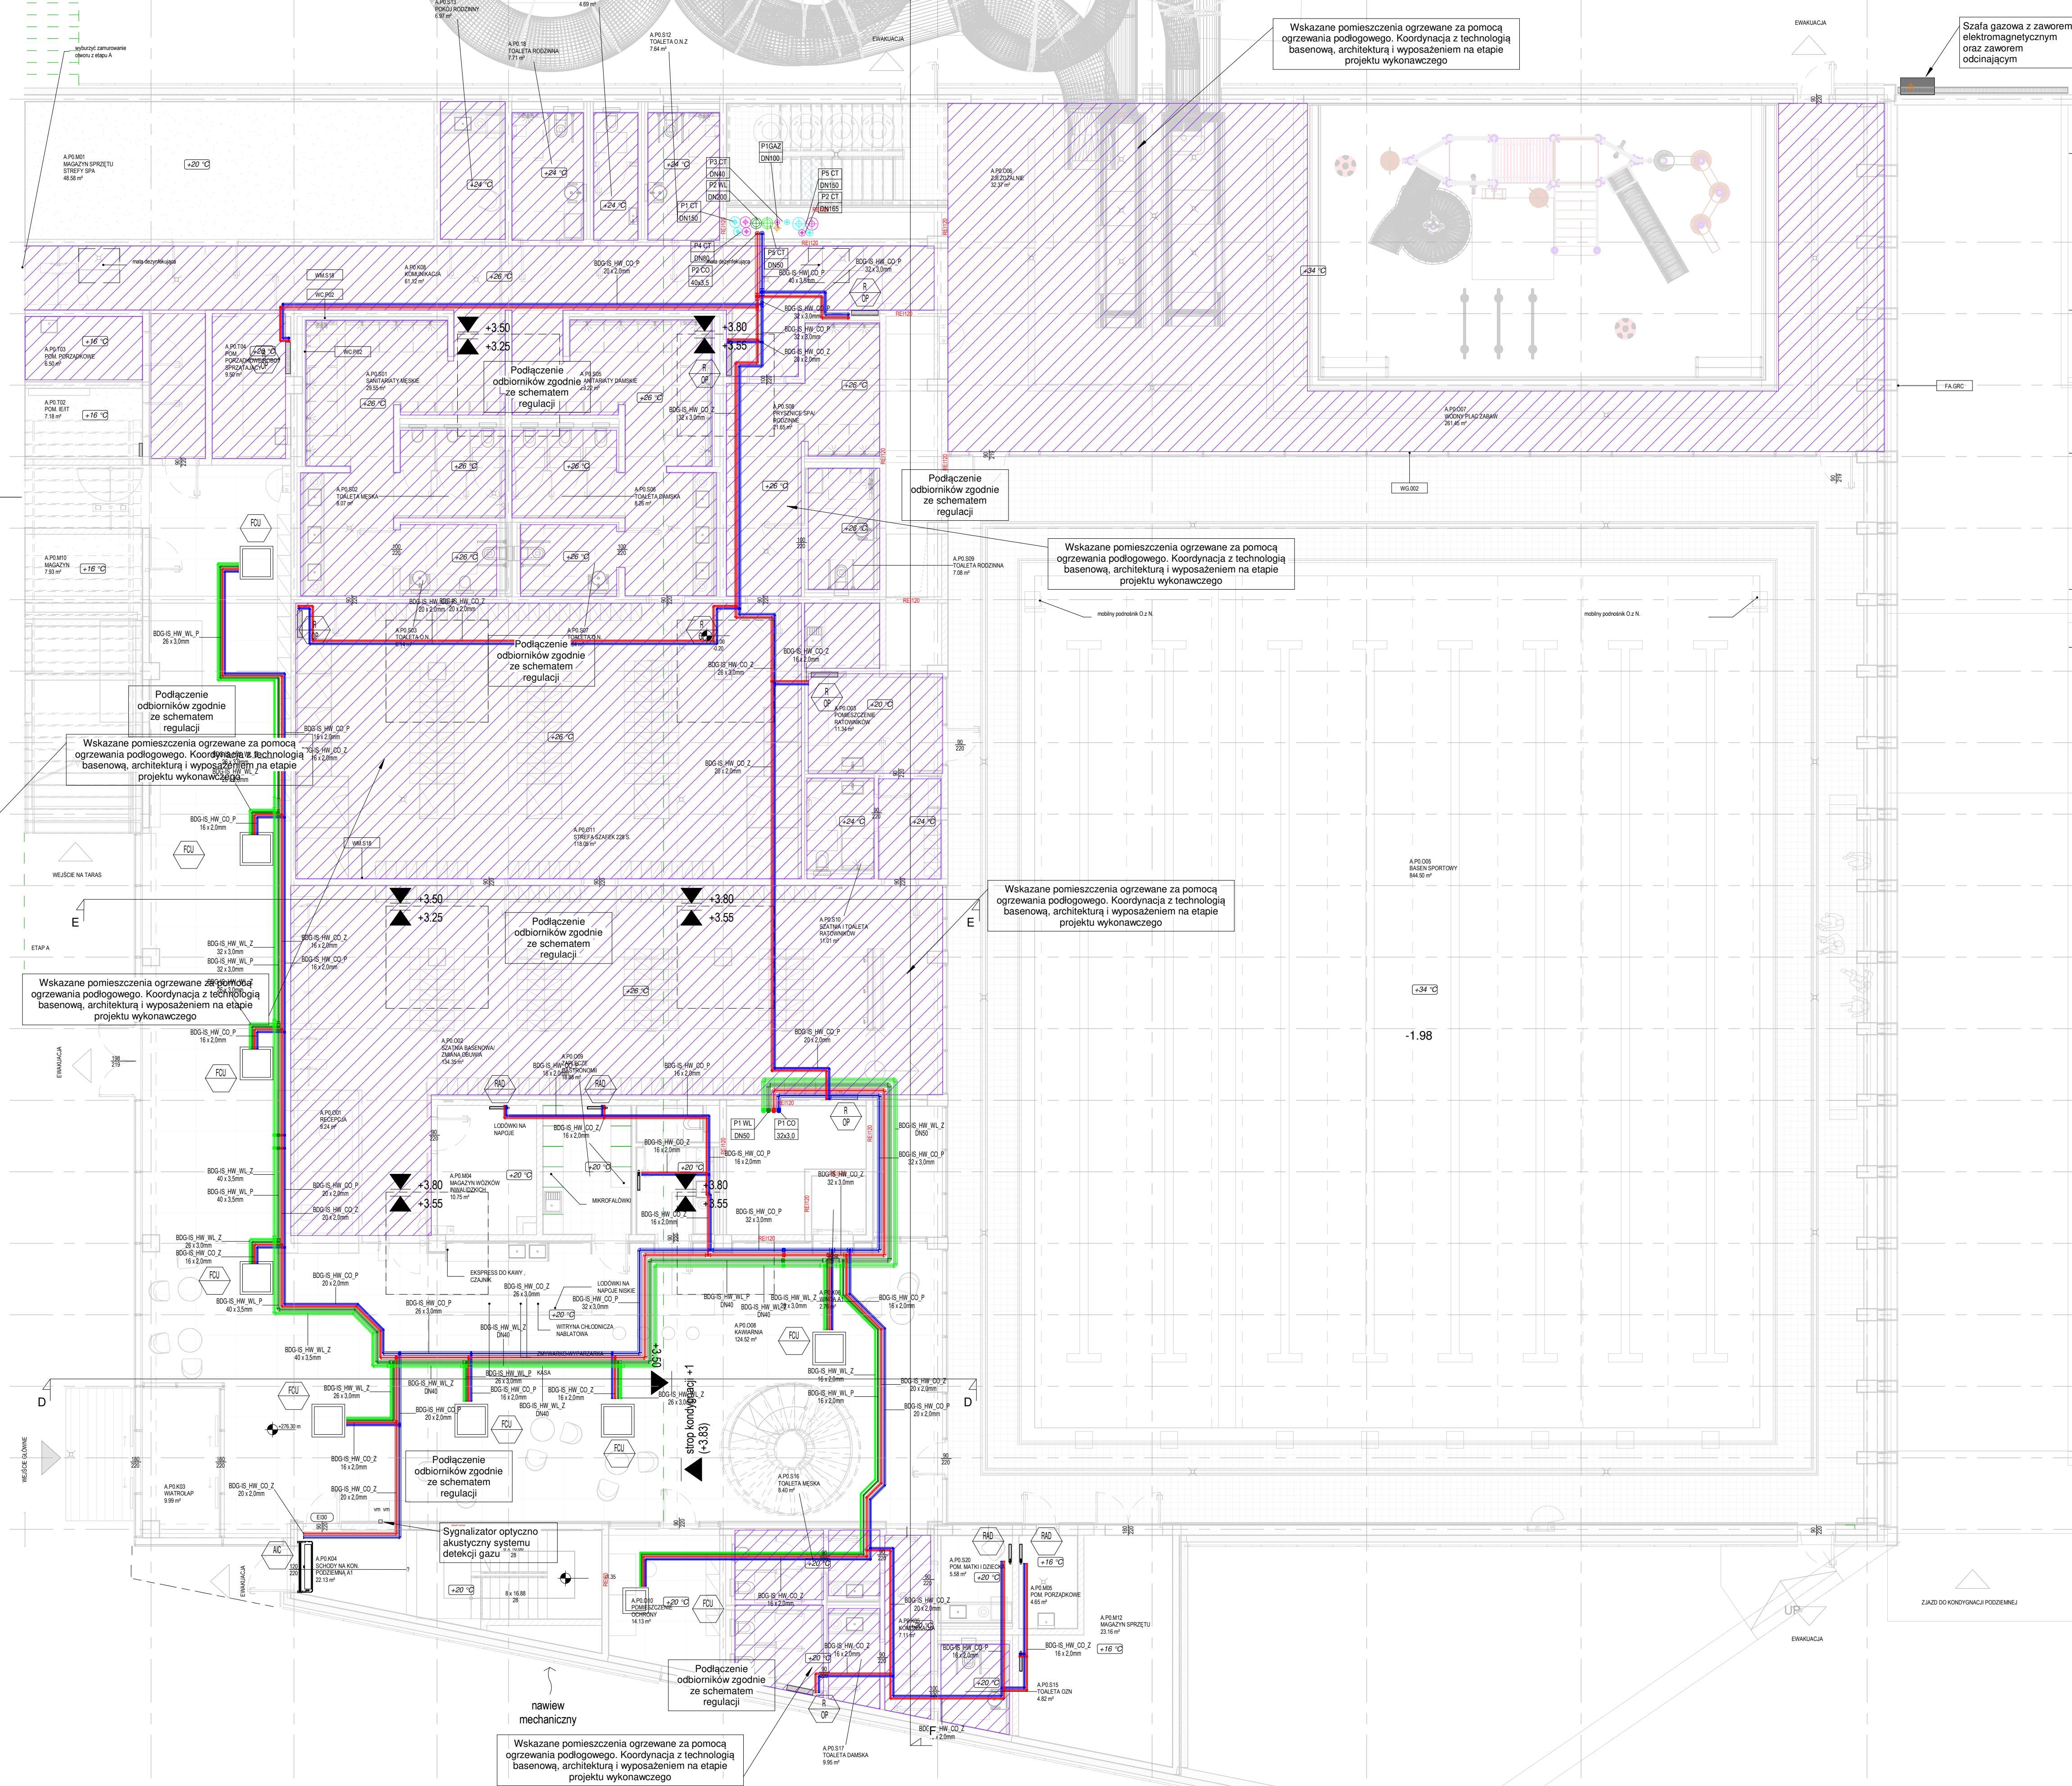

- Legenda:
- BDG-IS_HW_CT_P - Instalacja ciepła technologicznego powrót
 - BDG-IS_HW_CT_Z - Instalacja ciepła technologicznego zasilanie
 - BDG-IS_HW_CO_Z - Instalacja centralnego ogrzewania zasilanie
 - BDG-IS_HW_CO_P - Instalacja centralnego ogrzewania powrót
 - BDG-IS_HW_WL_Z - Instalacja chłodzenia zasilanie
 - BDG-IS_HW_WL_P - Instalacja chłodzenia technologia powrót
 - BDG-IS_HW_WLT_Z - Instalacja chłodzenia technologia zasilanie
 - BDG-IS_HW_WLT_P - Instalacja chłodzenia technologia powrót
 - BDG-IS_HW_CTB_Z - Instalacja ciepła tech. basenowe zasilanie
 - BDG-IS_HW_GAS - Instalacja gazowa
 - BDG-IS_HW_UG - Instalacja uzupełnienia glikolu
 - BDG-IS_HW_OG_Z - Instalacja odzysku glikolu zasilanie
 - BDG-IS_HW_OG_P - Instalacja odzysku glikolu powrót

- Wentylakonwektor
- Pompa ciepła
- Kurtyna powietrzna
- Zbiornik buforowy
- Wymiennik ciepła z układem pompowym
- Układ pompowy
- Rozdzielacz ogrzewania podłogowego
- Grzejnik płytowy wodny
- Naczynie wzbiorcze
- Blok kogeneracji
- Kocioł gazowy
- Chłodnia wentylatorowa
- Typ instalacji : centralne ogrzewanie/ ciepło technologiczne/ woda lodowa/ kogeneracja/woda lodowa technologiczna
- Oznaczenia pionu : Numer pionu/typ instalacji/średnica
- Obszar ogrzewania podłogowego

UWAGI:
- Urządzenia powinny posiadać odpowiednie wykonanie, zgodnie z wymaganą klasą korozyjności.
- Przepusty instalacyjne w elementach oddzielania przepięzcowego powinny mieć klasę odporności ogniowej wymaganej dla tych elementów.

Nr	Data	Zmiana
A1	2023.05.04	Wprowadzenie zmian, dostosowanie rysunku do architektury
B1	2023.05.04	Wprowadzenie zmian, dostosowanie rysunku do architektury
C1	2023.05.04	Wprowadzenie zmian, dostosowanie rysunku do architektury

-245-PT-OG-ER-RZU-00-0002-A3

NUMER PROJEKTU	FAZA PROJEKTU	BRANŻA	OBIEKT	POZIOMY RYSUNEK	POZIOMY	NUMER RYSUNKU	NAWISZ RYSUNKU
PROJEKT TECHNICZNY							

INWESTOR
Gmina Piekary Śląskie
ul. Bytomska 84, 42-940 Piekary Śląskie

GENERALNY PROJEKTANT
J&K architekti | pszczylny & rutz
J&K Architekti Sp. z o.o.
ul. Zwirki i Wigury 18
02-082 Warszawa
tel.: 0043 22 660 30 00
e-mail: j&k@j&karchitekci.pl

PROJEKTANT BRANDOWY
BD Group Sp. z o.o. Sp. k.
ul. Przejmy 66/L1
53-620 Wrocław
e-mail: biuro@bd-group.pl

PROJEKTANT	NR UPRAWNIEN	PODPIS
Julia Donocik	162.DS.14	
PROJEKTANT DOKONYWUJĄCY	NR UPRAWNIEN	PODPIS
Łukasz Donocik	350.DS.15	
RYSOWAŁ		
Radosław Górecki		

BRANŻA	SKALA	DATA
IS	1:100	21.06.2024

TYP RYSUNKU
RZUT POZIOMY 0. INSTALACJA GRZEWCZA, CHŁODNICZA I GAZOWA

-245-PT-OG-ER-RZU-00-0002-A3

NUMER PROJEKTU	FAZA PROJEKTU	BRANŻA	OBIEKT	POZIOMY RYSUNEK	POZIOMY	NUMER RYSUNKU	NAWISZ RYSUNKU
PROJEKT TECHNICZNY							