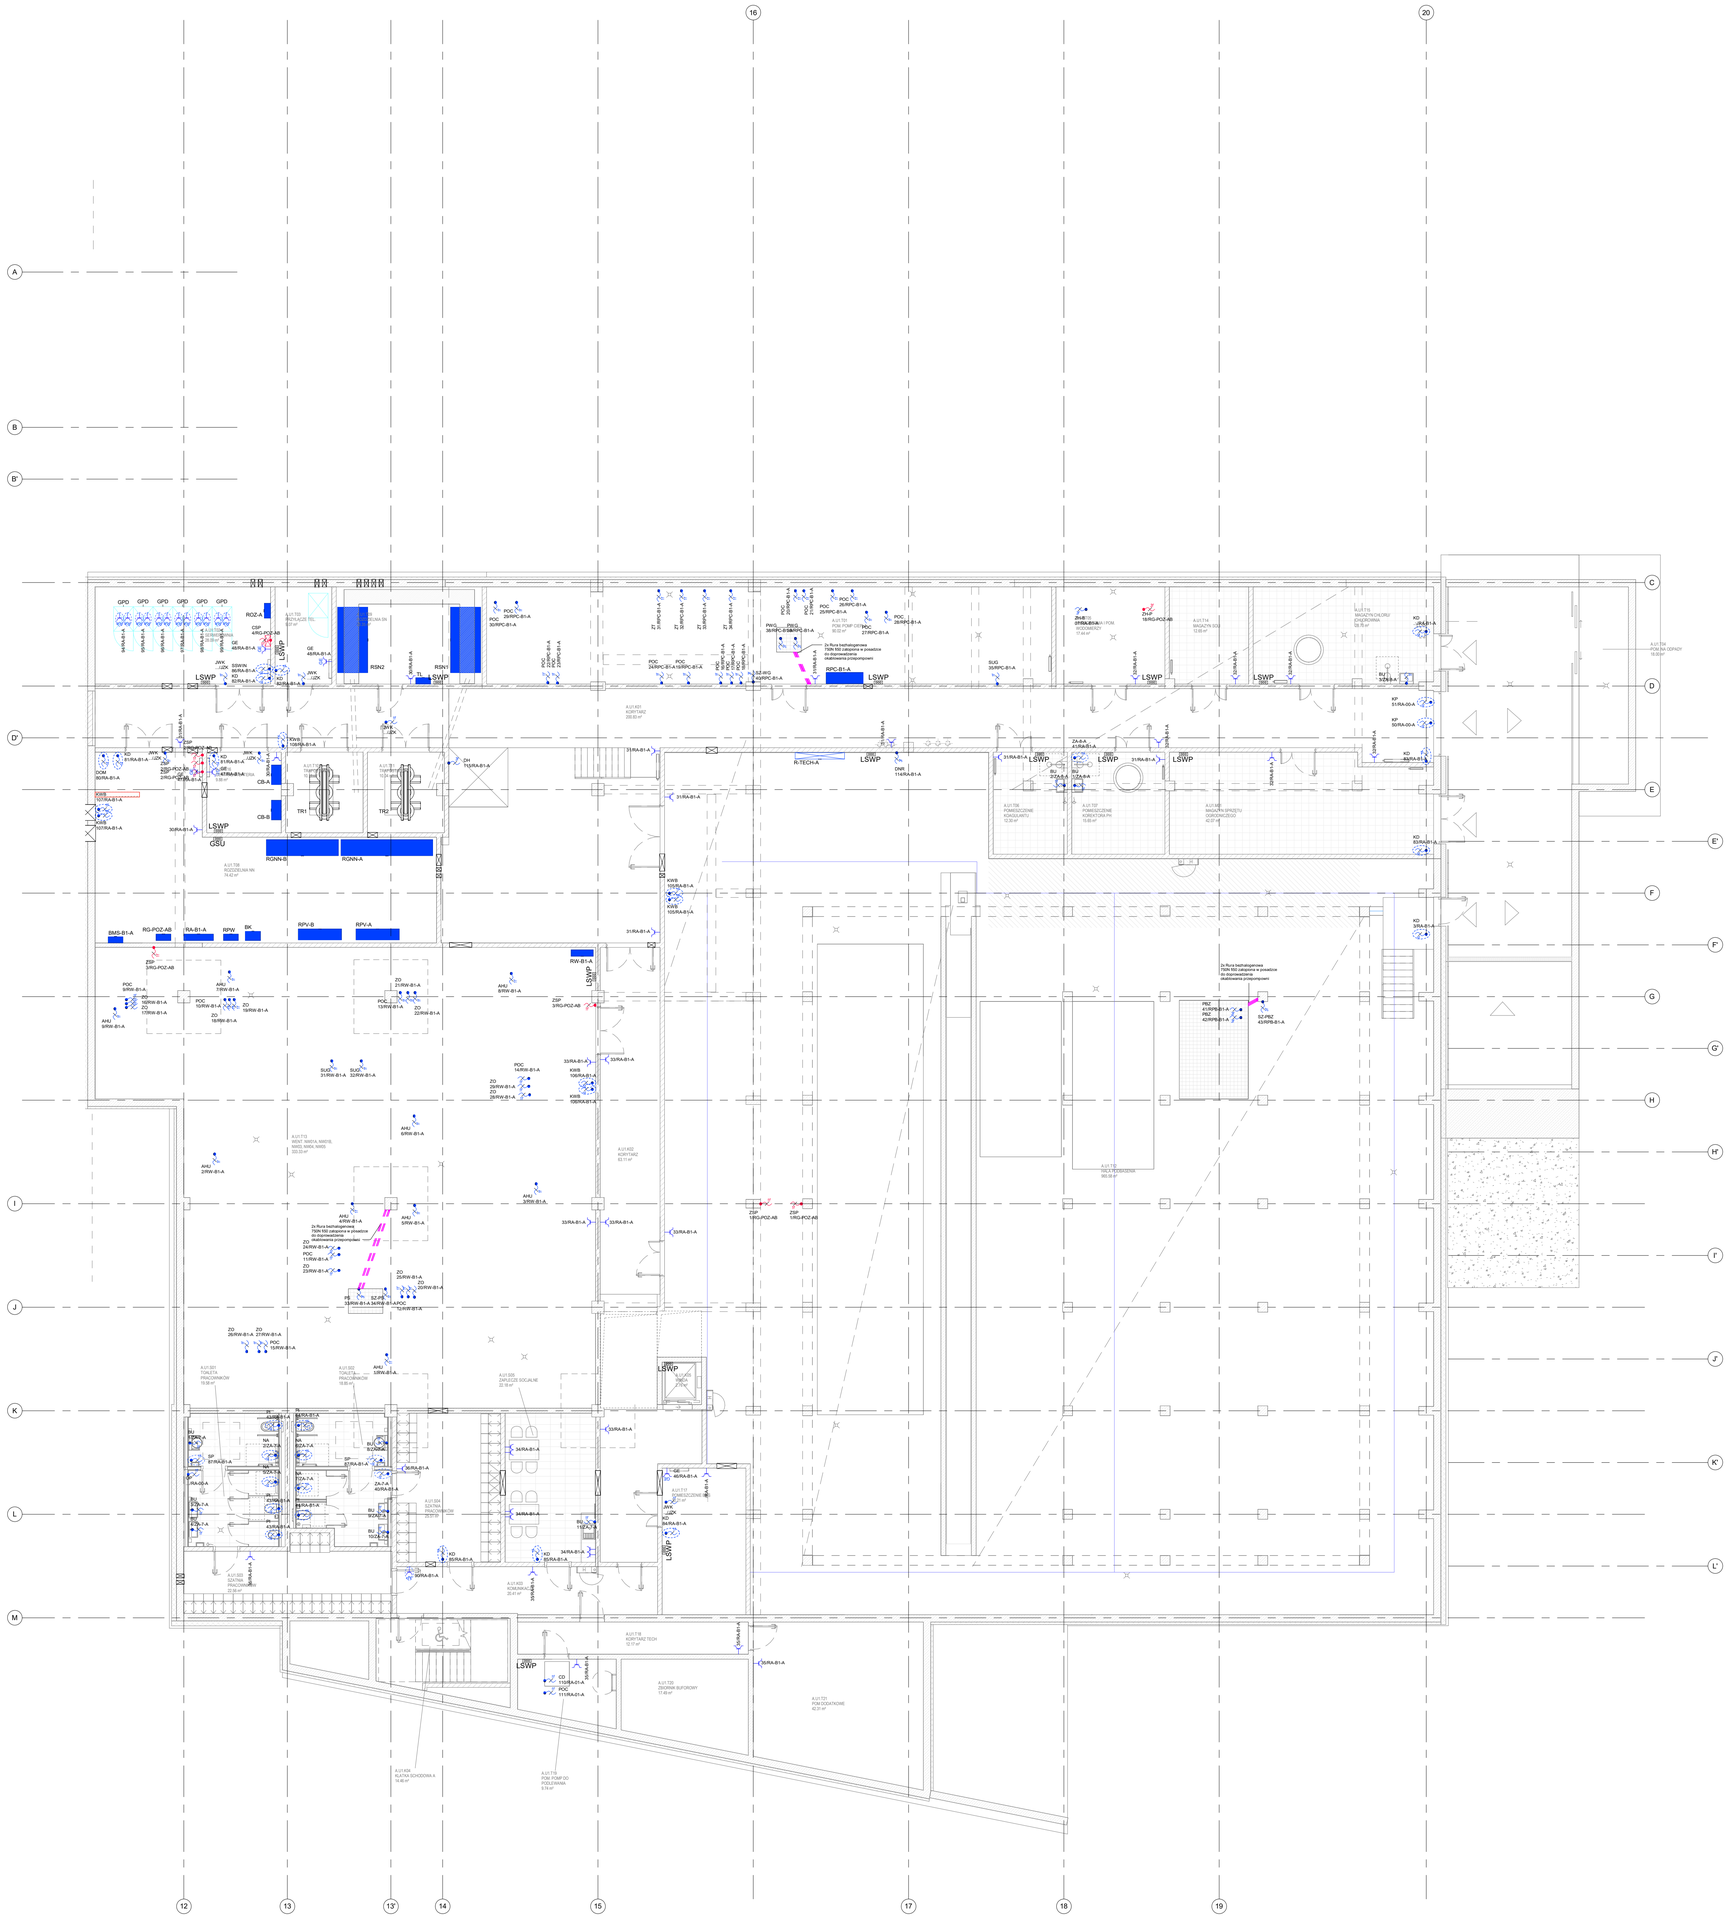
16
20
A
B
B'
D'
C
D
E
E'
F
F'
G
G'
H
H'
I
J
J'
K
K'
L
L'
M
12
13
13'
14
15
17
18
19
LSWP
GPD
ROZ-A
CSP
4/RG-POZ-AB
RSN2
RSN1
TL
RGNN-B
RGNN-A
GSU
TR1
TR2
CB-A
CB-B
DOM
30/RA-B1-A
KWB
150/RA-B1-A
BMS-B1-A
RG-POZ-AB
RA-B1-A
RPW
BK
RPV-B
RPV-A
R-TECH-A
DNR
114/RA-B1-A
RW-B1-A
3/RG-POZ-AB
1/RG-POZ-AB
SZ-WO
42/WO-B1-A
SZ-PRZ
43/PRZ-B1-A
PRZ
41/PRZ-B1-A
PRZ
42/PRZ-B1-A
ZSP
1/RG-POZ-AB
ZSP
2/RG-POZ-AB
ZSP
3/RG-POZ-AB
ZH-P
18/RG-POZ-AB
ZH-B
37/RA-B1-A
ZA-A
41/RA-B1-A
ZA-B
42/RA-B1-A
ZA-T-A
42/RA-B1-A
ZA-T-A
43/RA-B1-A
ZA-T-A
