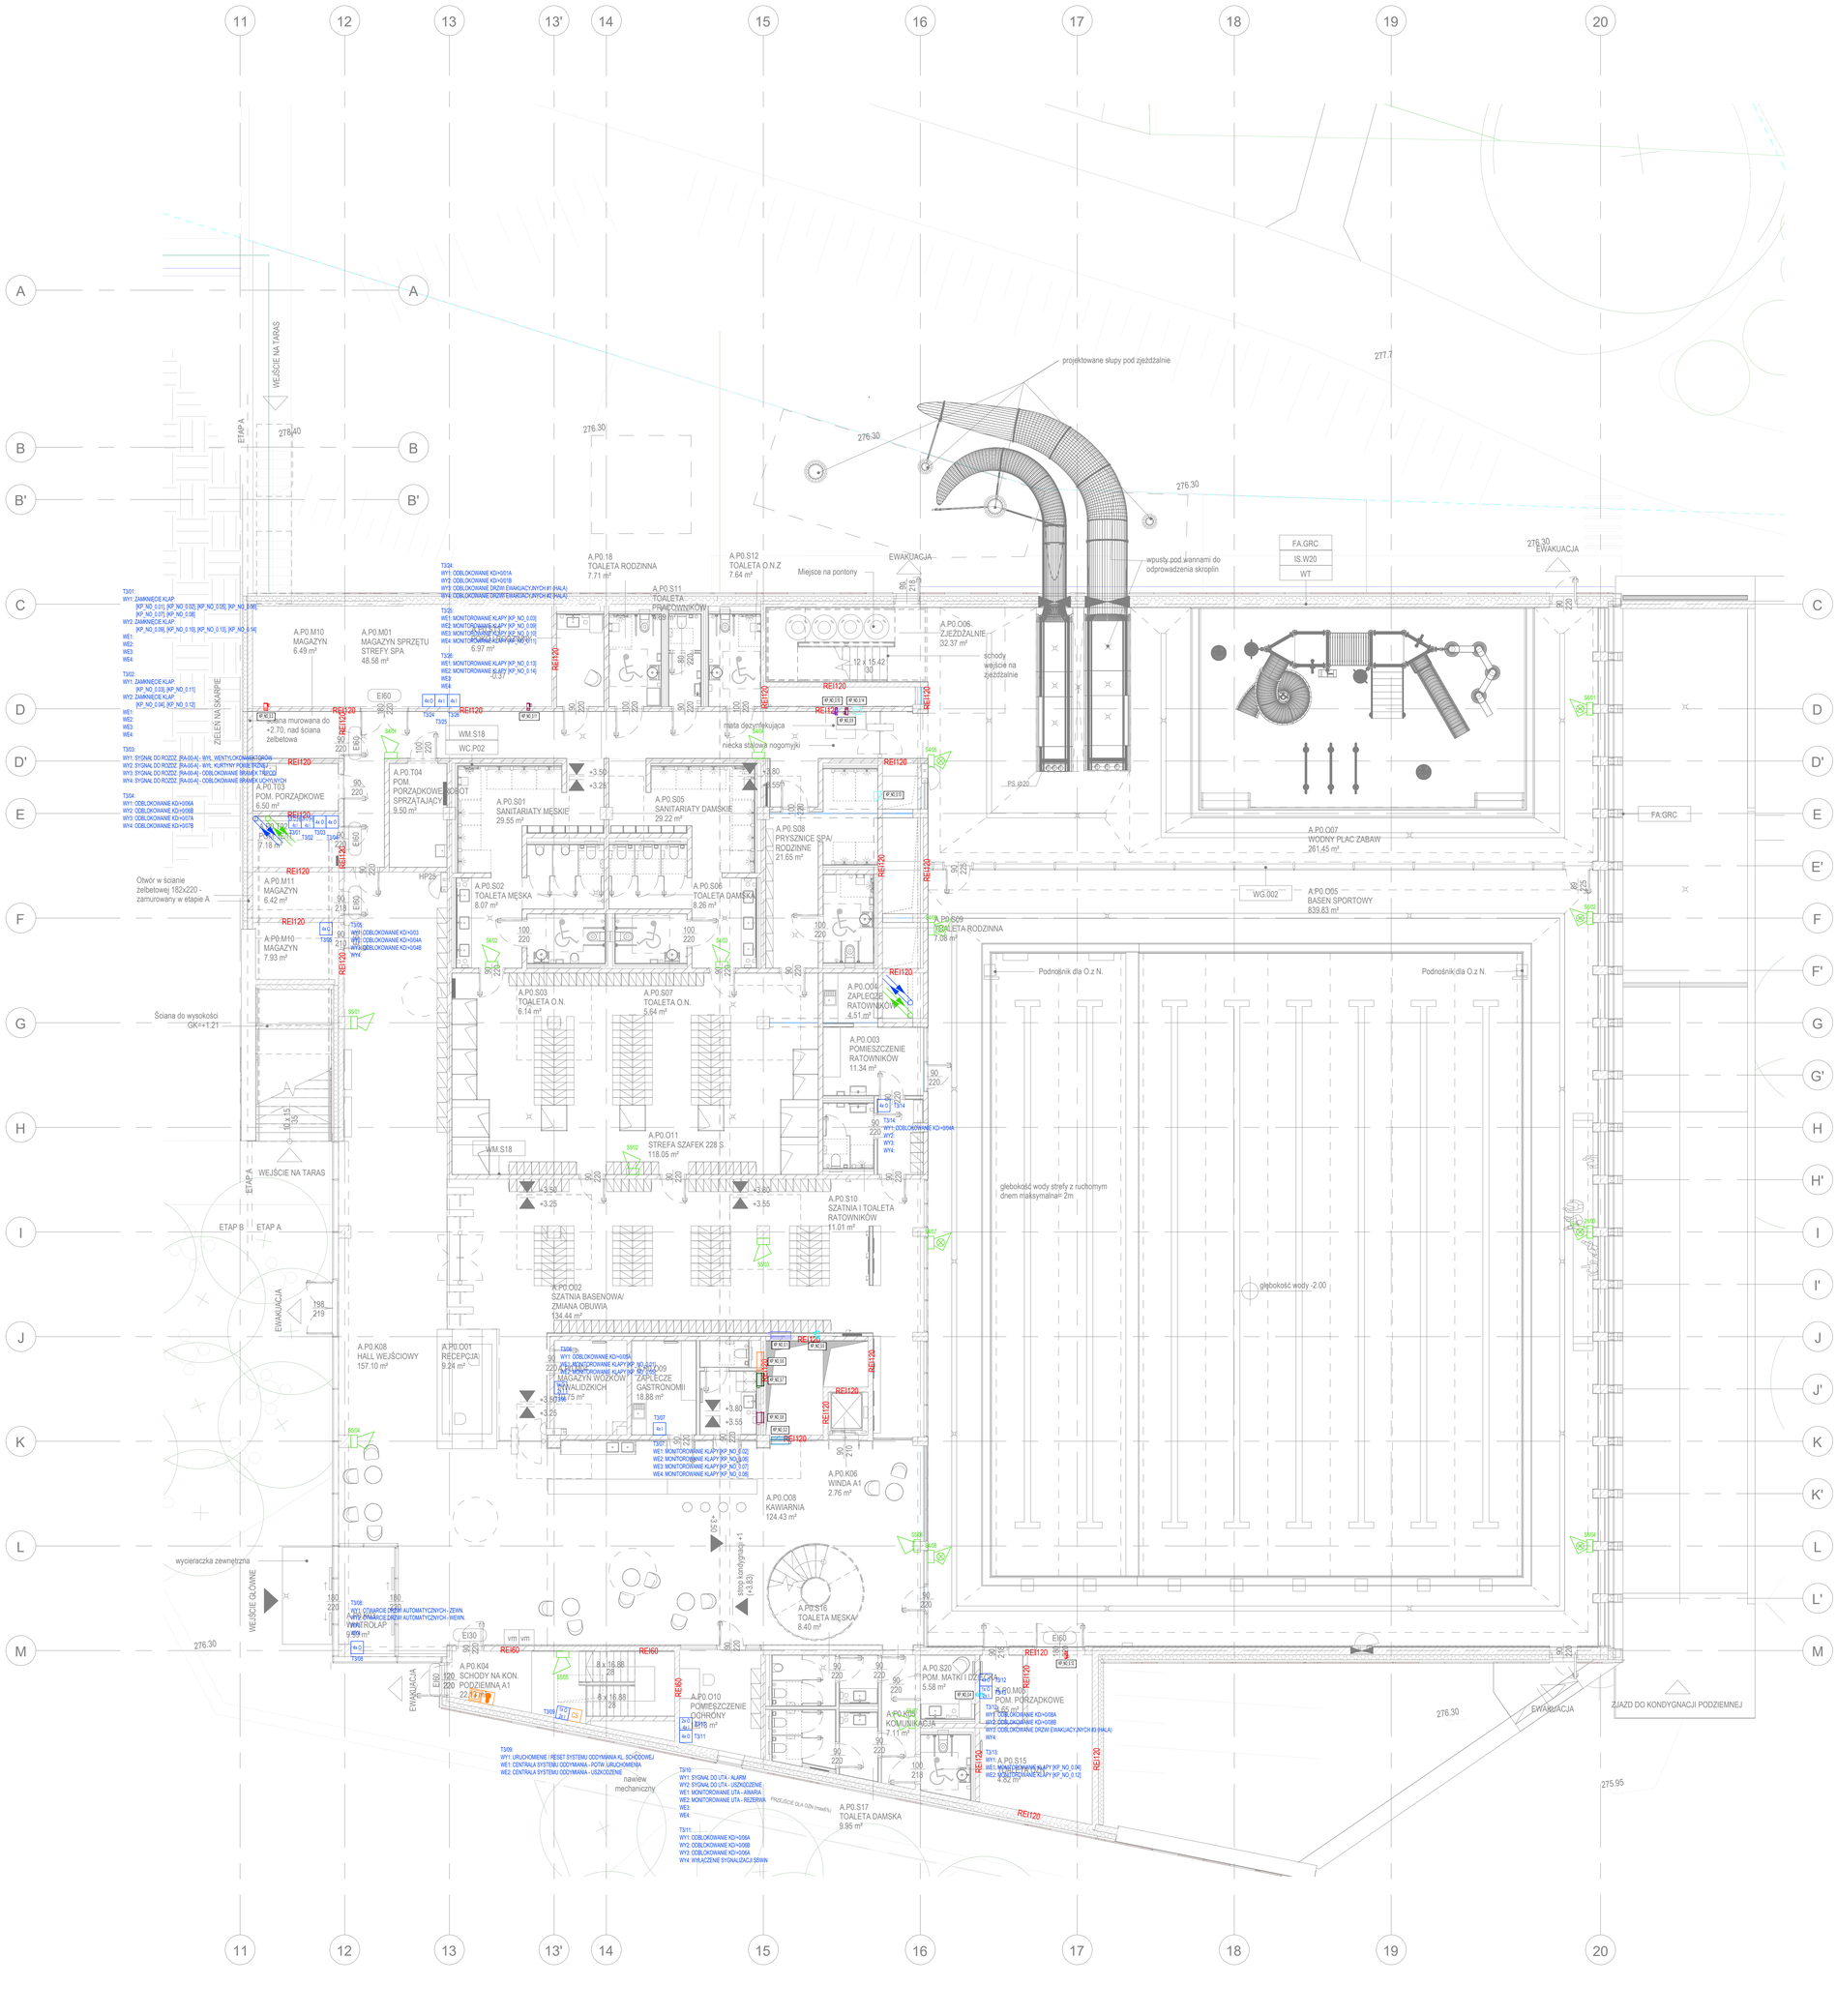
projektowane słupy pod zjeżdżalnie
wpusty pod kannami do odprowadzenia skroplin
EWAKUACJA
WEJŚCIE NA TARAS
ETAP A
ETAP B
A.P0.018 TOALETA RODZINNA 7.71 m²
A.P0.S12 TOALETA O.N.Z 7.64 m²
A.P0.S11 TOALETA PRACOWNIKÓW 6.89 m²
A.P0.O06. ZJEŻDŻALNIE 32.37 m²
schody wejście na zjeżdżalnie
12 x 15.42 30
A.P0.M10 MAGAZYN 6.49 m²
A.P0.M01 MAGAZYN SPRZĘTU STREFY SPA 48.58 m²
ściana murowana do +2.70, nad ścianą żelbetowa
ZIELEŃ NA SKARPIE
A.P0.T04 POM. PORZĄDKOWE 9.50 m²
A.P0.T03 POM. PORZĄDKOWE 6.50 m²
A.P0.T02 POM. PORZĄDKOWE 7.18 m²
A.P0.M11 MAGAZYN 6.42 m²
A.P0.M10 MAGAZYN 7.93 m²
Otwór w ścianie żelbetowej 182x220 - zamurowany w etapie A
Ściana do wysokości GK=+1.21
A.P0.S01 SANITARIATY MĘSKIE 29.55 m²
A.P0.S05 SANITARIATY DAMSKIE 29.22 m²
A.P0.S08 PRYSZNICE SPA/ RODZINNE 21.65 m²
A.P0.S02 TOALETA MĘSKA 8.07 m²
A.P0.S06 TOALETA DAMSKA 8.26 m²
A.P0.S03 TOALETA O.N. 6.14 m²
A.P0.S07 TOALETA O.N. 5.64 m²
A.P0.004 ZAPLECZE RATOWNIKÓW 4.51 m²
A.P0.003 POMIESZCZENIE RATOWNIKÓW 11.34 m²
A.P0.011 STREFA SZAFEK 228 S. 118.05 m²
A.P0.S10 SZATNIA I TOALETA RATOWNIKÓW 11.01 m²
A.P0.P02 SZATNIA BASENOWA/ ZMIANA OBUWIA 134.44 m²
A.P0.K08 HALL WEJŚCIOWY 157.10 m²
A.P0.001 RECEPCJA 9.24 m²
A.P0.K09 ZAPLECZE GASTRONOMII 16.88 m²
A.P0.K06 WINDA A1 2.76 m²
A.P0.008 KAWIARNIA 124.43 m²
A.P0.S16 TOALETA MĘSKA 8.40 m²
A.P0.K04 SCHODY NA KON. PODZIEMNĄ A1 22.17 m²
A.P0.S20 POM. MATKI I DZIECKA 5.58 m²
A.P0.M02 POM. PORZĄDKOWE 6.50 m²
A.P0.S15 TOALETA DAMSKA 4.92 m²
A.P0.S17 TOALETA DAMSKA 9.95 m²
A.P0.O07 WODNY PLAC ZABAW 261.45 m²
A.P0.O05 BASEN SPORTOWY 839.83 m²
A.P0.P09 TOALETA RODZINNA 7.06 m²
Podnośnik dla O.z.N.
głębokość wody strefy z ruchomym dnem maksymalna= 2m
głębokość wody -2.00
FA.GRC
IS.W20
WT
WG.002
WEJŚCIE GŁÓWNE
wycieraczka zewnętrzna
EWAKUACJA
ZJAZD DO KONDYGNACJI PODZIEMNEJ
276.30
277.7
275.95
REI120
EI60
EI30
HP25
T301: WY1: ZAMKNIĘCIE KLAP [KP_NO_0.01] [KP_NO_0.02] [KP_NO_0.03] [KP_NO_0.04] [KP_NO_0.05] [KP_NO_0.06] WY2: ZAMKNIĘCIE KLAP [KP_NO_0.06] [KP_NO_0.10] [KP_NO_0.13] [KP_NO_0.14] WE1: WE2: WE3: WE4:
T302: WY1: ZAMKNIĘCIE KLAP [KP_NO_0.03] [KP_NO_0.11] WY2: ZAMKNIĘCIE KLAP [KP_NO_0.04] [KP_NO_0.12]
T303: WY1: SYGNAŁ DO ROZDZ. [RA-00-A] - WY1. WENTYLOKONWEKTOROW WY2: SYGNAŁ DO ROZDZ. [RA-00-A] - WY2. KURTYNY POWIETRZNEJ WY3: SYGNAŁ DO ROZDZ. [RA-00-A] - ODBLOKOWANIE BRAMEK TIRÓW WY4: SYGNAŁ DO ROZDZ. [RA-00-A] - ODBLOKOWANIE BRAMEK UCHYLNYCH
T304: WY1: ODBLOKOWANIE KD=0094 WY2: ODBLOKOWANIE KD=0098 WY3: ODBLOKOWANIE KD=007A WY4: ODBLOKOWANIE KD=007B
T305: WY1: ODBLOKOWANIE KD=0053 WY2: ODBLOKOWANIE KD=004A WY3: ODBLOKOWANIE KD=004B WY4:
T306: WY1: OTWARCIE DRZWI AUTOMATYCZNYCH - ZEWN. WY2: OTWARCIE DRZWI AUTOMATYCZNYCH - WEWN.
T308: WY1: ODBLOKOWANIE KD=0056 WY2: ODBLOKOWANIE KLAPY [KP_NO_0.07] WY3: ODBLOKOWANIE KLAPY [KP_NO_0.08]
T309: WY1: URUCHOMIENIE / RESET SYSTEMU ODDYMIANIA KL. SCHODOWEJ WE1: CENTRALA SYSTEMU ODDYMIANIA - POTW.URUCHOMIENIA WE2: CENTRALA SYSTEMU ODDYMIANIA - USZKODZENIE
T310: WY1: SYGNAŁ DO UTA - ALARM WY2: SYGNAŁ DO UTA - USZKODZENIE WE1: MONITOROWANIE UTA - AWARIA WE2: MONITOROWANIE UTA - REZERWA WE3: WE4:
T311: WY1: ODBLOKOWANIE KD=006A WY2: ODBLOKOWANIE KD=006B WY3: ODBLOKOWANIE KD=006A WY4: WYŁĄCZENIE SYGNALIZACJI SSWIN
T312: WY1: ODBLOKOWANIE KD=008A WY2: ODBLOKOWANIE KD=008B WY3: ODBLOKOWANIE DRZWI EWAKUACYJNYCH (3 HALA) WY4:
T313: WY1: A.P0.S15 WE1: MONITOROWANIE KLAPY [KP_NO_0.09] WE2: MONITOROWANIE KLAPY [KP_NO_0.12]
T314: WY1: ODBLOKOWANIE KD=009A WY2: WY3: WY4:
T315: WE1: MONITOROWANIE KLAPY [KP_NO_0.13] WE2: MONITOROWANIE KLAPY [KP_NO_0.14] WE3: WE4:
T316: WE1: MONITOROWANIE KLAPY [KP_NO_0.01] WE2: MONITOROWANIE KLAPY [KP_NO_0.02] WE3: MONITOROWANIE KLAPY [KP_NO_0.07] WE4: MONITOROWANIE KLAPY [KP_NO_0.08]
T317: WY1: ODBLOKOWANIE KD=005A WY2: ODBLOKOWANIE KLAPY [KP_NO_0.05] WE1: MONITOROWANIE KLAPY [KP_NO_0.05] WE2: MONITOROWANIE KLAPY [KP_NO_0.06]
T318: WY1: ODBLOKOWANIE KD=005B WY2: ODBLOKOWANIE KLAPY [KP_NO_0.10] WE1: MONITOROWANIE KLAPY [KP_NO_0.10] WE2: MONITOROWANIE KLAPY [KP_NO_0.11]
T319: WY1: ODBLOKOWANIE KD=007A WY2: ODBLOKOWANIE KD=007B
T320: WY1: ODBLOKOWANIE KD=001A WY2: ODBLOKOWANIE KD=001B WY3: ODBLOKOWANIE DRZWI EWAKUACYJNYCH #1 HALA) WY4: ODBLOKOWANIE DRZWI EWAKUACYJNYCH #2 HALA)
T321: WE1: MONITOROWANIE KLAPY [KP_NO_0.03] WE2: MONITOROWANIE KLAPY [KP_NO_0.04] WE3: MONITOROWANIE KLAPY [KP_NO_0.09] WE4: MONITOROWANIE KLAPY [KP_NO_0.11]
