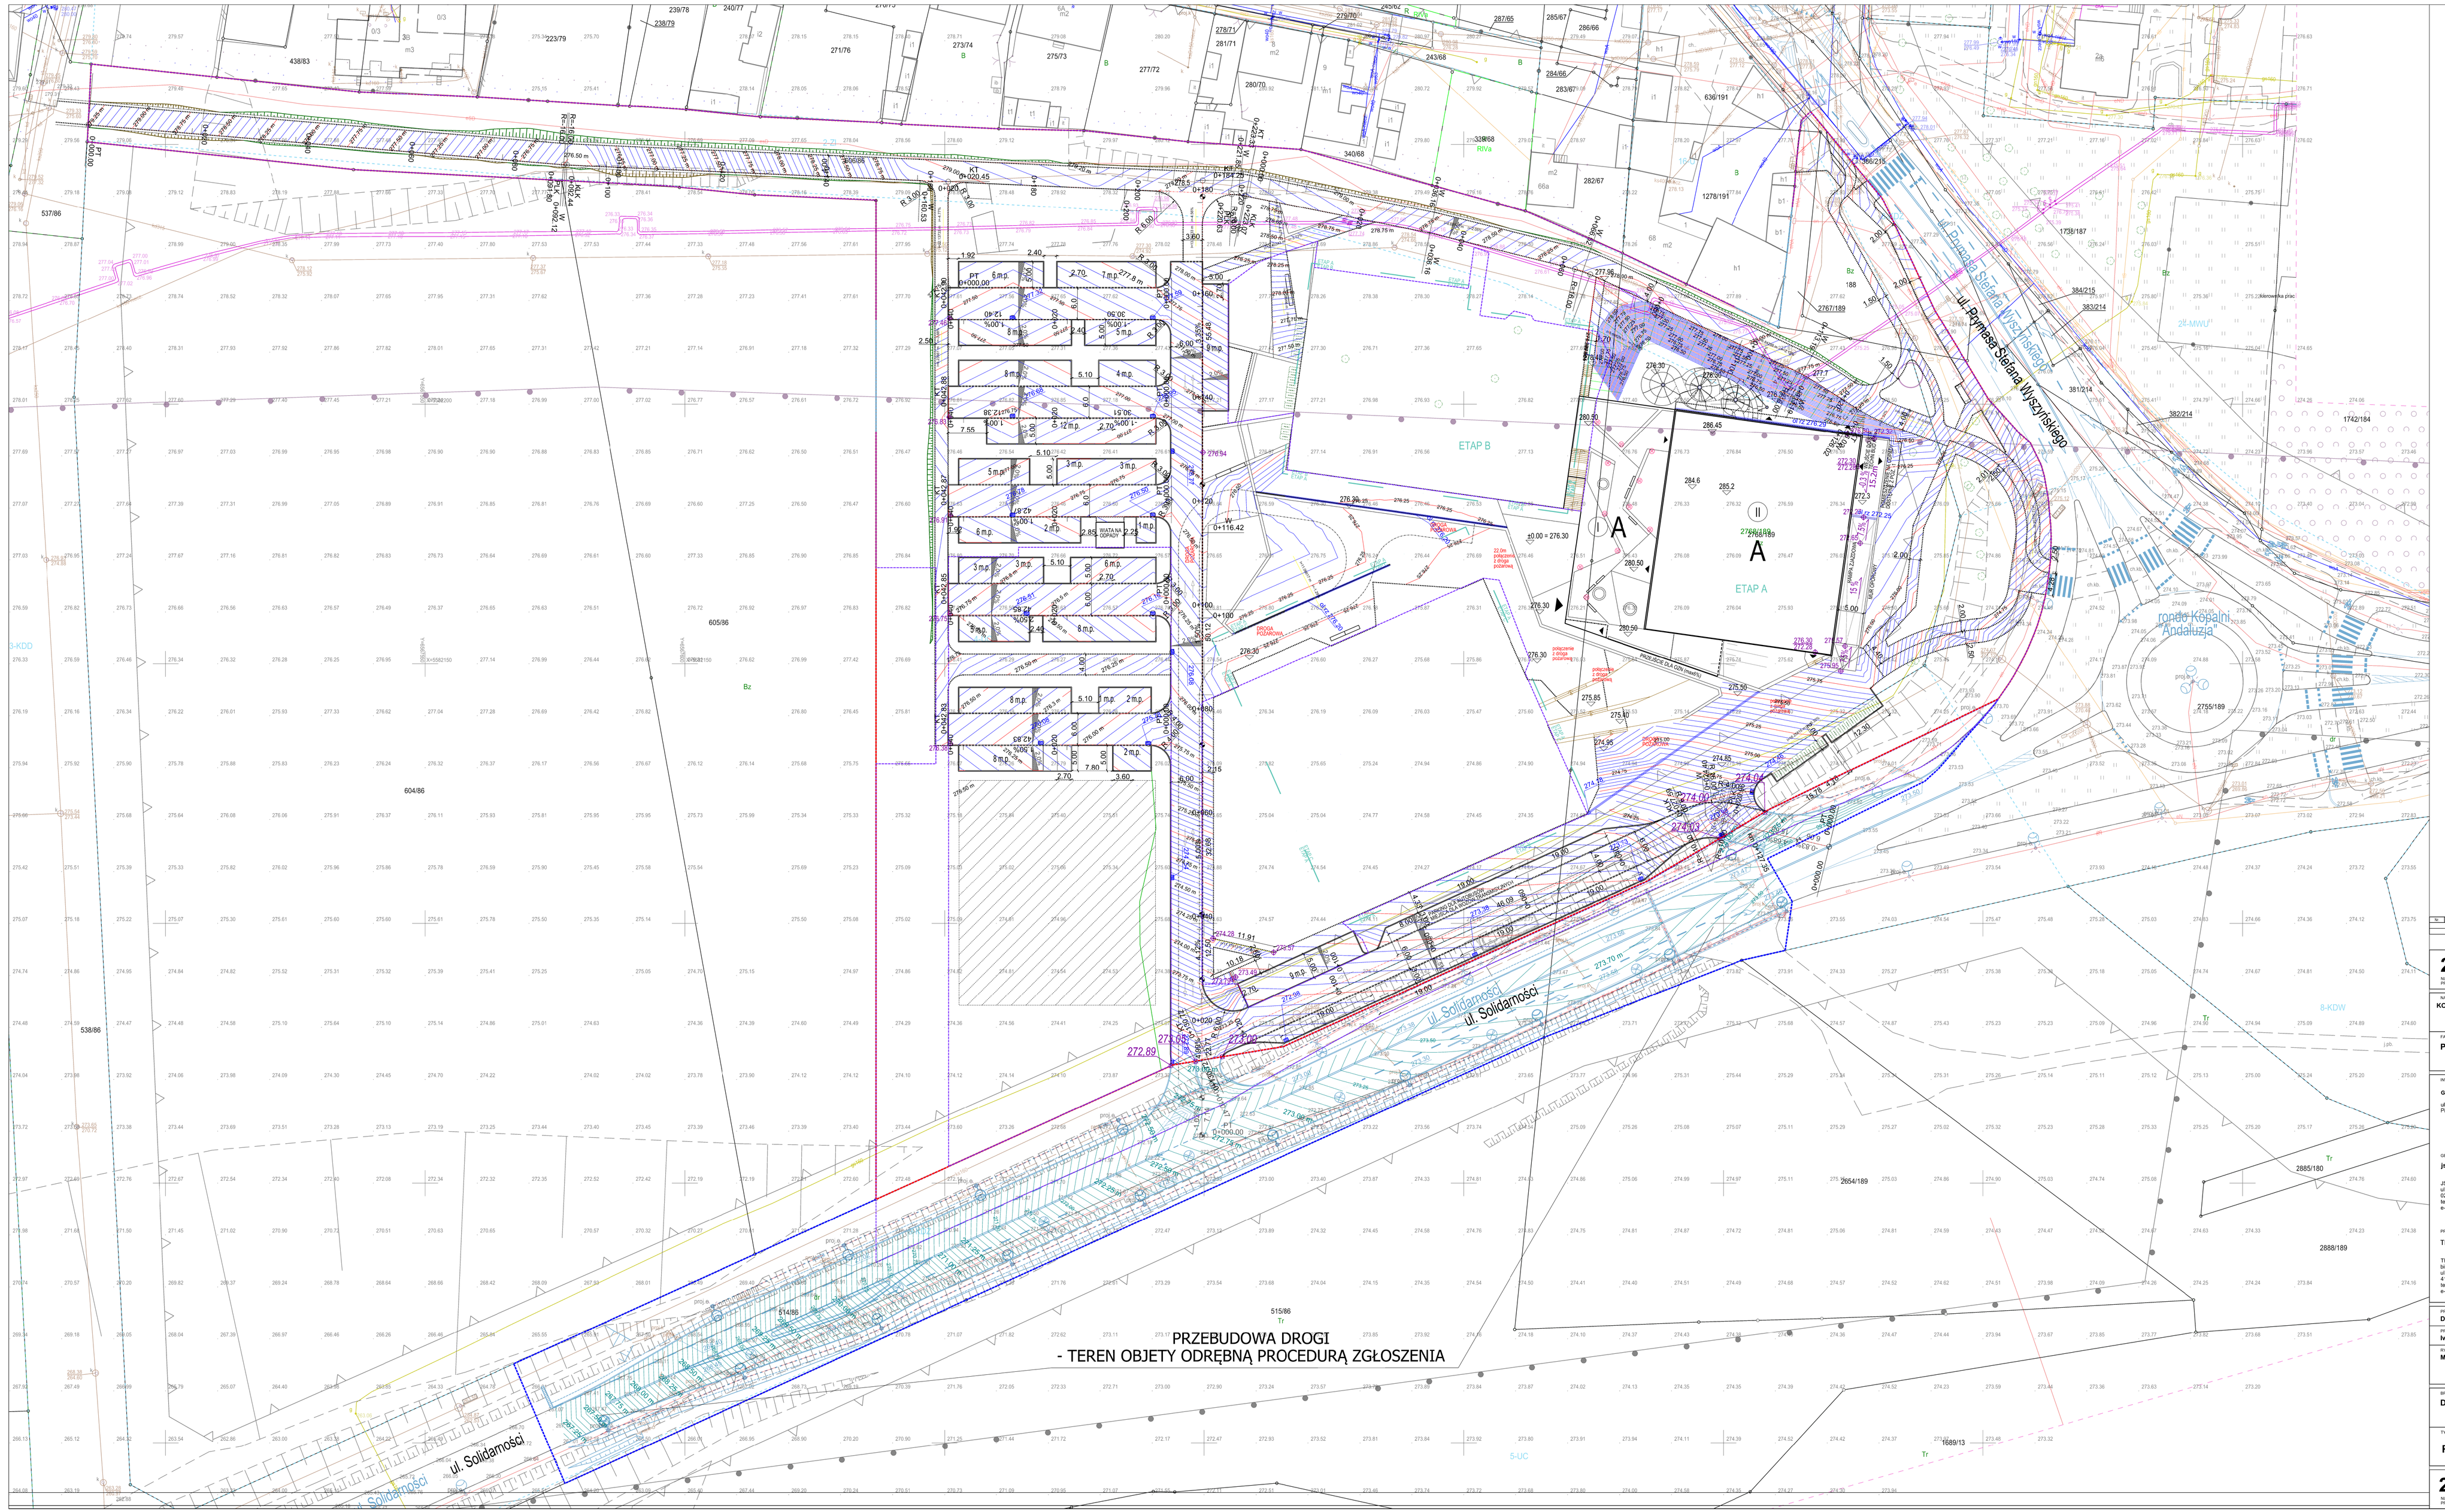
PRZEBUDOWA DROGI
- TEREN OBJETY ODRĘBNĄ PROCEDURĄ ZGŁOSZENIA
ul. Solidarności
ETAP A
ETAP B
A
B
C
PT
0+000.00
0+020.45
0+040.00
0+060.00
0+080.00
0+100.00
0+116.42
0+120.00
0+140.00
0+160.00
0+180.00
0+184.53
0+200.00
0+220.00
