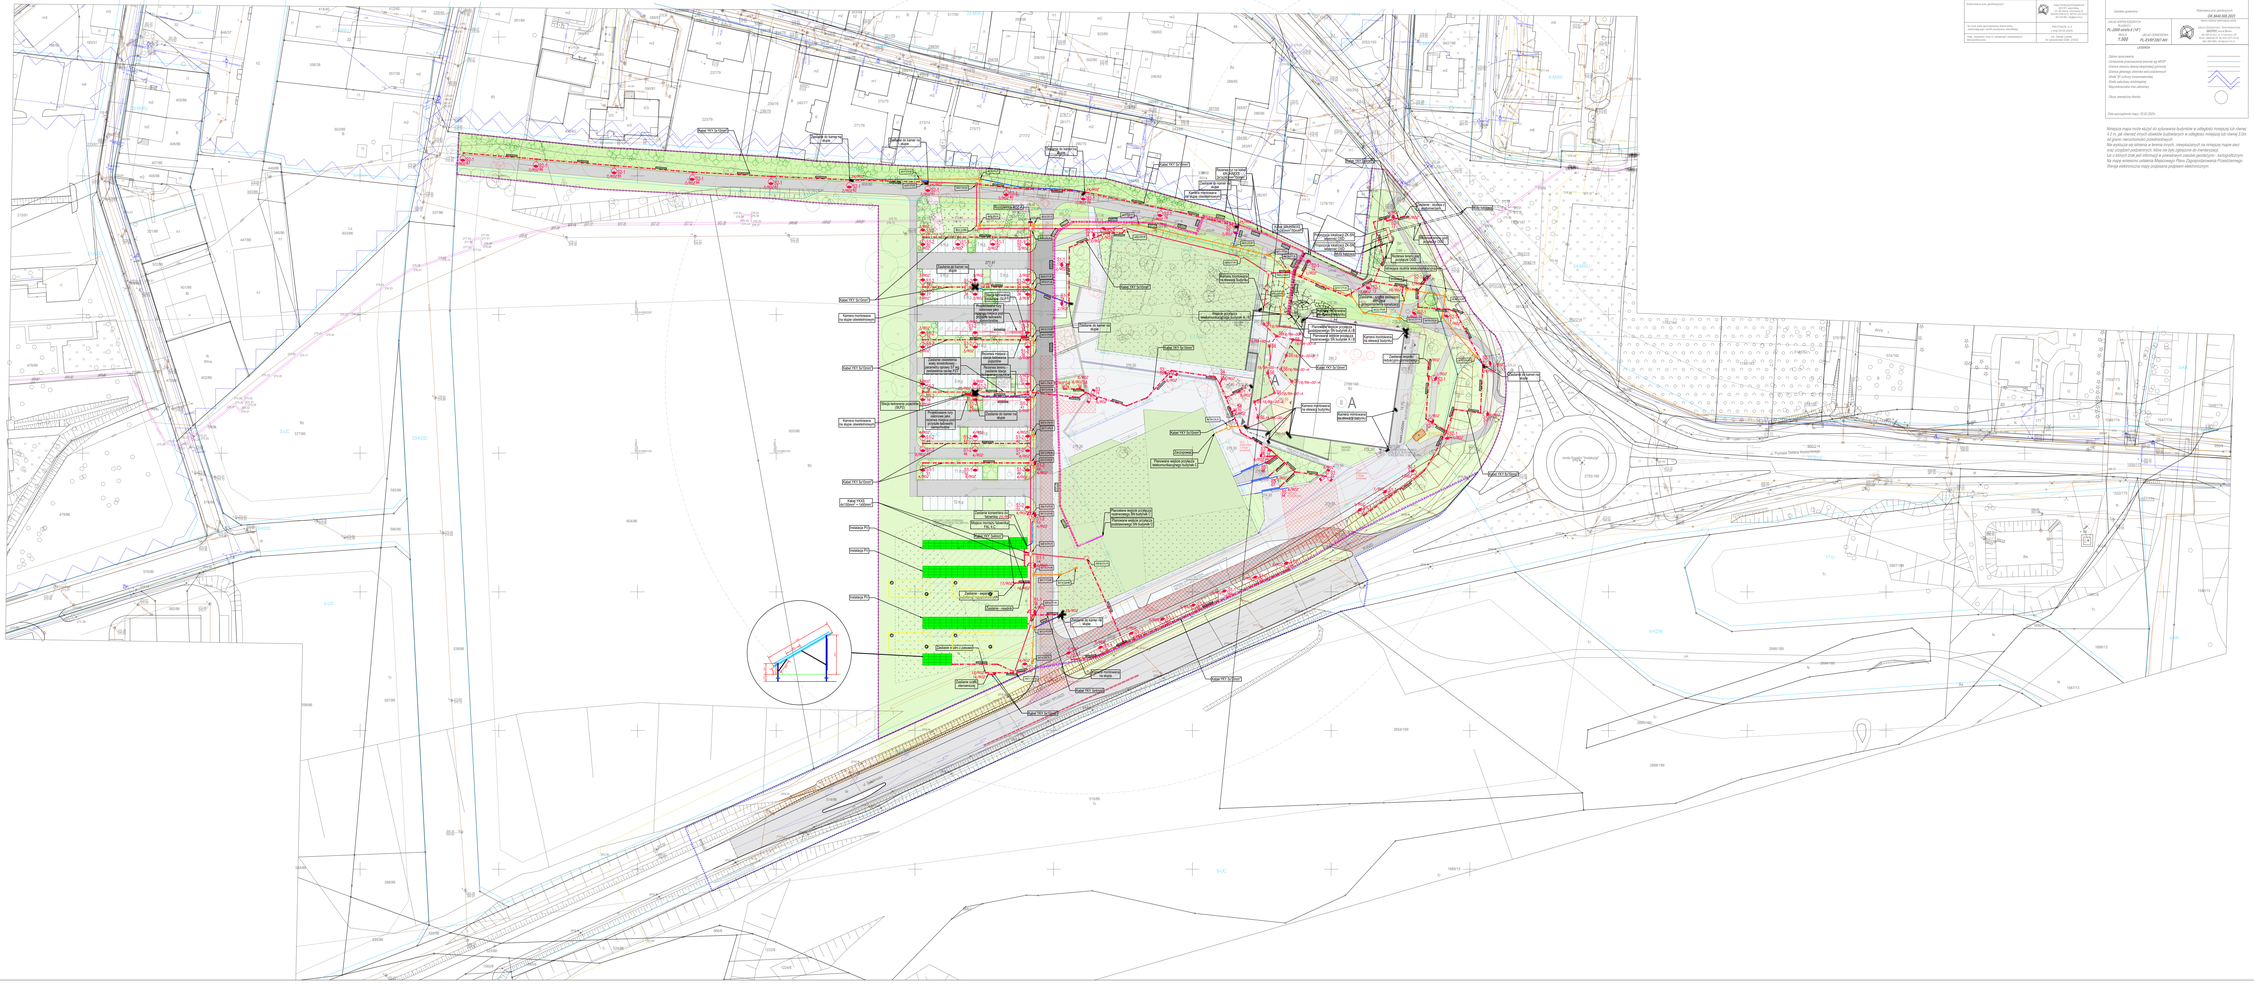

LEGENDA:

- ELEKTROENERGETYCZNE LINIE KABLOWE 6N
- ELEKTROENERGETYCZNE LINIE KABLOWE 6N - REZERWA TERENU
- PODLICZNIKOWE ZŁĄCZE BUDYNKU C W TRAKCIE ETAPU A NALEŻY ZABUDOWAĆ
- RURY OSŁONOWE NA WYSKAZANEJ TRASIE
- WEWNĘTRZNA KANALIZACJA TELETECHNICZNA 1-lub 2-OTWOROWA
- HDPE 110x6,3 (ILOŚĆ RUR WG SCHEMATU)
- WEWNĘTRZNA KANALIZACJA TELETECHNICZNA 1-OTWOROWA
- HDPE 32/40 (KARBOWANA)
- STUDNIA TELETECHNICZNA SKR-2 (KLASA MIN. B125)
- STUDNIA TELETECHNICZNA SKR-1 (KLASA MIN. B125)
- KANALIZACJA ELEKTRYCZNA 4 -OTWOROWA 110/68
- LINIA KABLOWA
- STUDNIA ELEKTRYCZNA TYPU SKR-2
- STUDNIA ELEKTRYCZNA TYPU SKR-1
- ZŁĄCZE KABLOWE SN 16L OSD
- RURA OSŁONOWA, TYP, ŚREDNICA, DŁUGOŚĆ ZGODNIE Z OPISEM NA RZUCIE
- SŁUP OŚWIETLENIOWY H=11,5m WRAZ Z OPRAWĄ, PARAMETRY WG. LEGENDY OPRAW
  S1-1 – JEDNA OPRAWA S1 NA JEDNYM SŁUPIE
  S1-2 – DWIE OPRAWY S1 NA JEDNYM SŁUPIE
- SŁUP OŚWIETLENIOWY H=6m+ WRAZ Z OPRAWĄ, PARAMETRY WG. LEGENDY OPRAW
  S2-1 – JEDNA OPRAWA S1 NA JEDNYM SŁUPIE
  S2-2 – DWIE OPRAWY S1 NA JEDNYM SŁUPIE
- OŚWIETLENIE DROGOWE - OPRAWY WPUSZCZANE W PODŁOŻE PARAMETRY WG. LEGENDY OPRAW
- OŚWIETLENIE SCHODÓW - OPRAWY LINIOWE WPUSZCZANE W PODŁOŻE PARAMETRY WG. LEGENDY OPRAW
- SŁUPEK OŚWIETLENIOWY H=1,0m PARAMETRY WG. LEGENDY OPRAW
- KAMERA STACJONARNA 5 MPX TYPU "BULLET" ZEWNĘTRZNA MONTOWANA NA ELEWACJI BUDYNKÓW
- KAMERA STACJONARNA 5 MPX TYPU "BULLET" ZEWNĘTRZNA MONTOWANA NA SŁUPIE OŚWIETLENIOWYM
- KAMERA STACJONARNA 5 MPX TYPU "BULLET" ZEWNĘTRZNA MONTOWANA NA DEDYKOWANYM SŁUPIE

UWAGI:

1. Należy zbroić w pobliżu czynnych linii kablowych elektroenergetycznych i telekomunikacyjnych, pomiędzy i innych warunków do przejścia oraz na gałęzi oraz w pobliżu innych urządzeń podziemnych powinny być prowadzone tylko pod bezpośredni nadzorem kierownika robót oraz w obecności przedstawiciela właściciela tych linii i urządzeń.

2. W terenie mogą istnieć niezinwentaryzowane sieci i urządzenia podziemne, które należy do różnych firm, o których istnieniu nikt nie był poinformowany. W przypadku natrafienia na takie elementy należy bezwzględnie przerwać prace ziemne i powiadomić o tym fakcie właściciela tych urządzeń.

3. Wykonawca jest zobowiązany przestrzegać wszystkich obowiązujących w tym zakresie przepisów bhp dotyczących bezpiecznego prowadzenia robót w pobliżu czynnych linii kablowych.

4. Przed przystąpieniem do robót ziemnych należy zlokalizować istniejące uzbrojenie podziemne. Roboty ziemne należy prowadzić ręcznie w odległości mniejszej niż 1,5 m od istniejących kabli.

5. Wykonawca jest zobowiązany do zachowania szczególnej ostrożności podczas wykonywania robót ziemnych w pobliżu istniejących kabli.

6. Przed przystąpieniem do robót ziemnych należy zlokalizować istniejące uzbrojenie podziemne. Roboty ziemne należy prowadzić ręcznie w odległości mniejszej niż 1,5 m od istniejących kabli.

7. Wykonawca jest zobowiązany do zachowania szczególnej ostrożności podczas wykonywania robót ziemnych w pobliżu istniejących kabli.

8. Należy zbroić w pobliżu czynnych linii kablowych elektroenergetycznych i telekomunikacyjnych, pomiędzy i innych warunków do przejścia oraz na gałęzi oraz w pobliżu innych urządzeń podziemnych powinny być prowadzone tylko pod bezpośredni nadzorem kierownika robót oraz w obecności przedstawiciela właściciela tych linii i urządzeń.

9. W terenie mogą istnieć niezinwentaryzowane sieci i urządzenia podziemne, które należy do różnych firm, o których istnieniu nikt nie był poinformowany. W przypadku natrafienia na takie elementy należy bezwzględnie przerwać prace ziemne i powiadomić o tym fakcie właściciela tych urządzeń.

10. Wykonawca jest zobowiązany przestrzegać wszystkich obowiązujących w tym zakresie przepisów bhp dotyczących bezpiecznego prowadzenia robót w pobliżu czynnych linii kablowych.

11. Przed przystąpieniem do robót ziemnych należy zlokalizować istniejące uzbrojenie podziemne. Roboty ziemne należy prowadzić ręcznie w odległości mniejszej niż 1,5 m od istniejących kabli.

12. Wykonawca jest zobowiązany do zachowania szczególnej ostrożności podczas wykonywania robót ziemnych w pobliżu istniejących kabli.

13. Należy zbroić w pobliżu czynnych linii kablowych elektroenergetycznych i telekomunikacyjnych, pomiędzy i innych warunków do przejścia oraz na gałęzi oraz w pobliżu innych urządzeń podziemnych powinny być prowadzone tylko pod bezpośredni nadzorem kierownika robót oraz w obecności przedstawiciela właściciela tych linii i urządzeń.

14. W terenie mogą istnieć niezinwentaryzowane sieci i urządzenia podziemne, które należy do różnych firm, o których istnieniu nikt nie był poinformowany. W przypadku natrafienia na takie elementy należy bezwzględnie przerwać prace ziemne i powiadomić o tym fakcie właściciela tych urządzeń.

15. Wykonawca jest zobowiązany przestrzegać wszystkich obowiązujących w tym zakresie przepisów bhp dotyczących bezpiecznego prowadzenia robót w pobliżu czynnych linii kablowych.

16. Przed przystąpieniem do robót ziemnych należy zlokalizować istniejące uzbrojenie podziemne. Roboty ziemne należy prowadzić ręcznie w odległości mniejszej niż 1,5 m od istniejących kabli.

17. Wykonawca jest zobowiązany do zachowania szczególnej ostrożności podczas wykonywania robót ziemnych w pobliżu istniejących kabli.

18. Należy zbroić w pobliżu czynnych linii kablowych elektroenergetycznych i telekomunikacyjnych, pomiędzy i innych warunków do przejścia oraz na gałęzi oraz w pobliżu innych urządzeń podziemnych powinny być prowadzone tylko pod bezpośredni nadzorem kierownika robót oraz w obecności przedstawiciela właściciela tych linii i urządzeń.

19. W terenie mogą istnieć niezinwentaryzowane sieci i urządzenia podziemne, które należy do różnych firm, o których istnieniu nikt nie był poinformowany. W przypadku natrafienia na takie elementy należy bezwzględnie przerwać prace ziemne i powiadomić o tym fakcie właściciela tych urządzeń.

20. Wykonawca jest zobowiązany przestrzegać wszystkich obowiązujących w tym zakresie przepisów bhp dotyczących bezpiecznego prowadzenia robót w pobliżu czynnych linii kablowych.

21. Przed przystąpieniem do robót ziemnych należy zlokalizować istniejące uzbrojenie podziemne. Roboty ziemne należy prowadzić ręcznie w odległości mniejszej niż 1,5 m od istniejących kabli.

22. Wykonawca jest zobowiązany do zachowania szczególnej ostrożności podczas wykonywania robót ziemnych w pobliżu istniejących kabli.

23. Należy zbroić w pobliżu czynnych linii kablowych elektroenergetycznych i telekomunikacyjnych, pomiędzy i innych warunków do przejścia oraz na gałęzi oraz w pobliżu innych urządzeń podziemnych powinny być prowadzone tylko pod bezpośredni nadzorem kierownika robót oraz w obecności przedstawiciela właściciela tych linii i urządzeń.

24. W terenie mogą istnieć niezinwentaryzowane sieci i urządzenia podziemne, które należy do różnych firm, o których istnieniu nikt nie był poinformowany. W przypadku natrafienia na takie elementy należy bezwzględnie przerwać prace ziemne i powiadomić o tym fakcie właściciela tych urządzeń.

25. Wykonawca jest zobowiązany przestrzegać wszystkich obowiązujących w tym zakresie przepisów bhp dotyczących bezpiecznego prowadzenia robót w pobliżu czynnych linii kablowych.

26. Przed przystąpieniem do robót ziemnych należy zlokalizować istniejące uzbrojenie podziemne. Roboty ziemne należy prowadzić ręcznie w odległości mniejszej niż 1,5 m od istniejących kabli.

27. Wykonawca jest zobowiązany do zachowania szczególnej ostrożności podczas wykonywania robót ziemnych w pobliżu istniejących kabli.

28. Należy zbroić w pobliżu czynnych linii kablowych elektroenergetycznych i telekomunikacyjnych, pomiędzy i innych warunków do przejścia oraz na gałęzi oraz w pobliżu innych urządzeń podziemnych powinny być prowadzone tylko pod bezpośredni nadzorem kierownika robót oraz w obecności przedstawiciela właściciela tych linii i urządzeń.

29. W terenie mogą istnieć niezinwentaryzowane sieci i urządzenia podziemne, które należy do różnych firm, o których istnieniu nikt nie był poinformowany. W przypadku natrafienia na takie elementy należy bezwzględnie przerwać prace ziemne i powiadomić o tym fakcie właściciela tych urządzeń.

30. Wykonawca jest zobowiązany przestrzegać wszystkich obowiązujących w tym zakresie przepisów bhp dotyczących bezpiecznego prowadzenia robót w pobliżu czynnych linii kablowych.

31. Przed przystąpieniem do robót ziemnych należy zlokalizować istniejące uzbrojenie podziemne. Roboty ziemne należy prowadzić ręcznie w odległości mniejszej niż 1,5 m od istniejących kabli.

32. Wykonawca jest zobowiązany do zachowania szczególnej ostrożności podczas wykonywania robót ziemnych w pobliżu istniejących kabli.

33. Należy zbroić w pobliżu czynnych linii kablowych elektroenergetycznych i telekomunikacyjnych, pomiędzy i innych warunków do przejścia oraz na gałęzi oraz w pobliżu innych urządzeń podziemnych powinny być prowadzone tylko pod bezpośredni nadzorem kierownika robót oraz w obecności przedstawiciela właściciela tych linii i urządzeń.

34. W terenie mogą istnieć niezinwentaryzowane sieci i urządzenia podziemne, które należy do różnych firm, o których istnieniu nikt nie był poinformowany. W przypadku natrafienia na takie elementy należy bezwzględnie przerwać prace ziemne i powiadomić o tym fakcie właściciela tych urządzeń.

35. Wykonawca jest zobowiązany przestrzegać wszystkich obowiązujących w tym zakresie przepisów bhp dotyczących bezpiecznego prowadzenia robót w pobliżu czynnych linii kablowych.

36. Przed przystąpieniem do robót ziemnych należy zlokalizować istniejące uzbrojenie podziemne. Roboty ziemne należy prowadzić ręcznie w odległości mniejszej niż 1,5 m od istniejących kabli.

37. Wykonawca jest zobowiązany do zachowania szczególnej ostrożności podczas wykonywania robót ziemnych w pobliżu istniejących kabli.

38. Należy zbroić w pobliżu czynnych linii kablowych elektroenergetycznych i telekomunikacyjnych, pomiędzy i innych warunków do przejścia oraz na gałęzi oraz w pobliżu innych urządzeń podziemnych powinny być prowadzone tylko pod bezpośredni nadzorem kierownika robót oraz w obecności przedstawiciela właściciela tych linii i urządzeń.

39. W terenie mogą istnieć niezinwentaryzowane sieci i urządzenia podziemne, które należy do różnych firm, o których istnieniu nikt nie był poinformowany. W przypadku natrafienia na takie elementy należy bezwzględnie przerwać prace ziemne i powiadomić o tym fakcie właściciela tych urządzeń.

40. Wykonawca jest zobowiązany przestrzegać wszystkich obowiązujących w tym zakresie przepisów bhp dotyczących bezpiecznego prowadzenia robót w pobliżu czynnych linii kablowych.

41. Przed przystąpieniem do robót ziemnych należy zlokalizować istniejące uzbrojenie podziemne. Roboty ziemne należy prowadzić ręcznie w odległości mniejszej niż 1,5 m od istniejących kabli.

42. Wykonawca jest zobowiązany do zachowania szczególnej ostrożności podczas wykonywania robót ziemnych w pobliżu istniejących kabli.

43. Należy zbroić w pobliżu czynnych linii kablowych elektroenergetycznych i telekomunikacyjnych, pomiędzy i innych warunków do przejścia oraz na gałęzi oraz w pobliżu innych urządzeń podziemnych powinny być prowadzone tylko pod bezpośredni nadzorem kierownika robót oraz w obecności przedstawiciela właściciela tych linii i urządzeń.

44. W terenie mogą istnieć niezinwentaryzowane sieci i urządzenia podziemne, które należy do różnych firm, o których istnieniu nikt nie był poinformowany. W przypadku natrafienia na takie elementy należy bezwzględnie przerwać prace ziemne i powiadomić o tym fakcie właściciela tych urządzeń.

45. Wykonawca jest zobowiązany przestrzegać wszystkich obowiązujących w tym zakresie przepisów bhp dotyczących bezpiecznego prowadzenia robót w pobliżu czynnych linii kablowych.

46. Przed przystąpieniem do robót ziemnych należy zlokalizować istniejące uzbrojenie podziemne. Roboty ziemne należy prowadzić ręcznie w odległości mniejszej niż 1,5 m od istniejących kabli.

47. Wykonawca jest zobowiązany do zachowania szczególnej ostrożności podczas wykonywania robót ziemnych w pobliżu istniejących kabli.

48. Należy zbroić w pobliżu czynnych linii kablowych elektroenergetycznych i telekomunikacyjnych, pomiędzy i innych warunków do przejścia oraz na gałęzi oraz w pobliżu innych urządzeń podziemnych powinny być prowadzone tylko pod bezpośredni nadzorem kierownika robót oraz w obecności przedstawiciela właściciela tych linii i urządzeń.

49. W terenie mogą istnieć niezinwentaryzowane sieci i urządzenia podziemne, które należy do różnych firm, o których istnieniu nikt nie był poinformowany. W przypadku natrafienia na takie elementy należy bezwzględnie przerwać prace ziemne i powiadomić o tym fakcie właściciela tych urządzeń.

50. Wykonawca jest zobowiązany przestrzegać wszystkich obowiązujących w tym zakresie przepisów bhp dotyczących bezpiecznego prowadzenia robót w pobliżu czynnych linii kablowych.

51. Przed przystąpieniem do robót ziemnych należy zlokalizować istniejące uzbrojenie podziemne. Roboty ziemne należy prowadzić ręcznie w odległości mniejszej niż 1,5 m od istniejących kabli.

52. Wykonawca jest zobowiązany do zachowania szczególnej ostrożności podczas wykonywania robót ziemnych w pobliżu istniejących kabli.

53. Należy zbroić w pobliżu czynnych linii kablowych elektroenergetycznych i telekomunikacyjnych, pomiędzy i innych warunków do przejścia oraz na gałęzi oraz w pobliżu innych urządzeń podziemnych powinny być prowadzone tylko pod bezpośredni nadzorem kierownika robót oraz w obecności przedstawiciela właściciela tych linii i urządzeń.

54. W terenie mogą istnieć niezinwentaryzowane sieci i urządzenia podziemne, które należy do różnych firm, o których istnieniu nikt nie był poinformowany. W przypadku natrafienia na takie elementy należy bezwzględnie przerwać prace ziemne i powiadomić o tym fakcie właściciela tych urządzeń.

55. Wykonawca jest zobowiązany przestrzegać wszystkich obowiązujących w tym zakresie przepisów bhp dotyczących bezpiecznego prowadzenia robót w pobliżu czynnych linii kablowych.

56. Przed przystąpieniem do robót ziemnych należy zlokalizować istniejące uzbrojenie podziemne. Roboty ziemne należy prowadzić ręcznie w odległości mniejszej niż 1,5 m od istniejących kabli.

57. Wykonawca jest zobowiązany do zachowania szczególnej ostrożności podczas wykonywania robót ziemnych w pobliżu istniejących kabli.

58. Należy zbroić w pobliżu czynnych linii kablowych elektroenergetycznych i telekomunikacyjnych, pomiędzy i innych warunków do przejścia oraz na gałęzi oraz w pobliżu innych urządzeń podziemnych powinny być prowadzone tylko pod bezpośredni nadzorem kierownika robót oraz w obecności przedstawiciela właściciela tych linii i urządzeń.

59. W terenie mogą istnieć niezinwentaryzowane sieci i urządzenia podziemne, które należy do różnych firm, o których istnieniu nikt nie był poinformowany. W przypadku natrafienia na takie elementy należy bezwzględnie przerwać prace ziemne i powiadomić o tym fakcie właściciela tych urządzeń.

60. Wykonawca jest zobowiązany przestrzegać wszystkich obowiązujących w tym zakresie przepisów bhp dotyczących bezpiecznego prowadzenia robót w pobliżu czynnych linii kablowych.

61. Przed przystąpieniem do robót ziemnych należy zlokalizować istniejące uzbrojenie podziemne. Roboty ziemne należy prowadzić ręcznie w odległości mniejszej niż 1,5 m od istniejących kabli.

62. Wykonawca jest zobowiązany do zachowania szczególnej ostrożności podczas wykonywania robót ziemnych w pobliżu istniejących kabli.

63. Należy zbroić w pobliżu czynnych linii kablowych elektroenergetycznych i telekomunikacyjnych, pomiędzy i innych warunków do przejścia oraz na gałęzi oraz w pobliżu innych urządzeń podziemnych powinny być prowadzone tylko pod bezpośredni nadzorem kierownika robót oraz w obecności przedstawiciela właściciela tych linii i urządzeń.

64. W terenie mogą istnieć niezinwentaryzowane sieci i urządzenia podziemne, które należy do różnych firm, o których istnieniu nikt nie był poinformowany. W przypadku natrafienia na takie elementy należy bezwzględnie przerwać prace ziemne i powiadomić o tym fakcie właściciela tych urządzeń.

65. Wykonawca jest zobowiązany przestrzegać wszystkich obowiązujących w tym zakresie przepisów bhp dotyczących bezpiecznego prowadzenia robót w pobliżu czynnych linii kablowych.

66. Przed przystąpieniem do robót ziemnych należy zlokalizować istniejące uzbrojenie podziemne. Roboty ziemne należy prowadzić ręcznie w odległości mniejszej niż 1,5 m od istniejących kabli.

67. Wykonawca jest zobowiązany do zachowania szczególnej ostrożności podczas wykonywania robót ziemnych w pobliżu istniejących kabli.

68. Należy zbroić w pobliżu czynnych linii kablowych elektroenergetycznych i telekomunikacyjnych, pomiędzy i innych warunków do przejścia oraz na gałęzi oraz w pobliżu innych urządzeń podziemnych powinny być prowadzone tylko pod bezpośredni nadzorem kierownika robót oraz w obecności przedstawiciela właściciela tych linii i urządzeń.

69. W terenie mogą istnieć niezinwentaryzowane sieci i urządzenia podziemne, które należy do różnych firm, o których istnieniu nikt nie był poinformowany. W przypadku natrafienia na takie elementy należy bezwzględnie przerwać prace ziemne i powiadomić o tym fakcie właściciela tych urządzeń.

70. Wykonawca jest zobowiązany przestrzegać wszystkich obowiązujących w tym zakresie przepisów bhp dotyczących bezpiecznego prowadzenia robót w pobliżu czynnych linii kablowych.

71. Przed przystąpieniem do robót ziemnych należy zlokalizować istniejące uzbrojenie podziemne. Roboty ziemne należy prowadzić ręcznie w odległości mniejszej niż 1,5 m od istniejących kabli.

72. Wykonawca jest zobowiązany do zachowania szczególnej ostrożności podczas wykonywania robót ziemnych w pobliżu istniejących kabli.

73. Należy zbroić w pobliżu czynnych linii kablowych elektroenergetycznych i telekomunikacyjnych, pomiędzy i innych warunków do przejścia oraz na gałęzi oraz w pobliżu innych urządzeń podziemnych powinny być prowadzone tylko pod bezpośredni nadzorem kierownika robót oraz w obecności przedstawiciela właściciela tych linii i urządzeń.

74. W terenie mogą istnieć niezinwentaryzowane sieci i urządzenia podziemne, które należy do różnych firm, o których istnieniu nikt nie był poinformowany. W przypadku natrafienia na takie elementy należy bezwzględnie przerwać prace ziemne i powiadomić o tym fakcie właściciela tych urządzeń.

75. Wykonawca jest zobowiązany przestrzegać wszystkich obowiązujących w tym zakresie przepisów bhp dotyczących bezpiecznego prowadzenia robót w pobliżu czynnych linii kablowych.

76. Przed przystąpieniem do robót ziemnych należy zlokalizować istniejące uzbrojenie podziemne. Roboty ziemne należy prowadzić ręcznie w odległości mniejszej niż 1,5 m od istniejących kabli.

77. Wykonawca jest zobowiązany do zachowania szczególnej ostrożności podczas wykonywania robót ziemnych w pobliżu istniejących kabli.

78. Należy zbroić w pobliżu czynnych linii kablowych elektroenergetycznych i telekomunikacyjnych, pomiędzy i innych warunków do przejścia oraz na gałęzi oraz w pobliżu innych urządzeń podziemnych powinny być prowadzone tylko pod bezpośredni nadzorem kierownika robót oraz w obecności przedstawiciela właściciela tych linii i urządzeń.

79. W terenie mogą istnieć niezinwentaryzowane sieci i urządzenia podziemne, które należy do różnych firm, o których istnieniu nikt nie był poinformowany. W przypadku natrafienia na takie elementy należy bezwzględnie przerwać prace ziemne i powiadomić o tym fakcie właściciela tych urządzeń.

80. Wykonawca jest zobowiązany przestrzegać wszystkich obowiązujących w tym zakresie przepisów bhp dotyczących bezpiecznego prowadzenia robót w pobliżu czynnych linii kablowych.

81. Przed przystąpieniem do robót ziemnych należy zlokalizować istniejące uzbrojenie podziemne. Roboty ziemne należy prowadzić ręcznie w odległości mniejszej niż 1,5 m od istniejących kabli.

82. Wykonawca jest zobowiązany do zachowania szczególnej ostrożności podczas wykonywania robót ziemnych w pobliżu istniejących kabli.

83. Należy zbroić w pobliżu czynnych linii kablowych elektroenergetycznych i telekomunikacyjnych, pomiędzy i innych warunków do przejścia oraz na gałęzi oraz w pobliżu innych urządzeń podziemnych powinny być prowadzone tylko pod bezpośredni nadzorem kierownika robót oraz w obecności przedstawiciela właściciela tych linii i urządzeń.

84. W terenie mogą istnieć niezinwentaryzowane sieci i urządzenia podziemne, które należy do różnych firm, o których istnieniu nikt nie był poinformowany. W przypadku natrafienia na takie elementy należy bezwzględnie przerwać prace ziemne i powiadomić o tym fakcie właściciela tych urządzeń.

85. Wykonawca jest zobowiązany przestrzegać wszystkich obowiązujących w tym zakresie przepisów bhp dotyczących bezpiecznego prowadzenia robót w pobliżu czynnych linii kablowych.

86. Przed przystąpieniem do robót ziemnych należy zlokalizować istniejące uzbrojenie podziemne. Roboty ziemne należy prowadzić ręcznie w odległości mniejszej niż 1,5 m od istniejących kabli.

87. Wykonawca jest zobowiązany do zachowania szczególnej ostrożności podczas wykonywania robót ziemnych w pobliżu istniejących kabli.

88. Należy zbroić w pobliżu czynnych linii kablowych elektroenergetycznych i telekomunikacyjnych, pomiędzy i innych warunków do przejścia oraz na gałęzi oraz w pobliżu innych urządzeń podziemnych powinny być prowadzone tylko pod bezpośredni nadzorem kierownika robót oraz w obecności przedstawiciela właściciela tych linii i urządzeń.

89. W terenie mogą istnieć niezinwentaryzowane sieci i urządzenia podziemne, które należy do różnych firm, o których istnieniu nikt nie był poinformowany. W przypadku natrafienia na takie elementy należy bezwzględnie przerwać prace ziemne i powiadomić o tym fakcie właściciela tych urządzeń.

90. Wykonawca jest zobowiązany przestrzegać wszystkich obowiązujących w tym zakresie przepisów bhp dotyczących bezpiecznego prowadzenia robót w pobliżu czynnych linii kablowych.

91. Przed przystąpieniem do robót ziemnych należy zlokalizować istniejące uzbrojenie podziemne. Roboty ziemne należy prowadzić ręcznie w odległości mniejszej niż 1,5 m od istniejących kabli.

92. Wykonawca jest zobowiązany do zachowania szczególnej ostrożności podczas wykonywania robót ziemnych w pobliżu istniejących kabli.

93. Należy zbroić w pobliżu czynnych linii kablowych elektroenergetycznych i telekomunikacyjnych, pomiędzy i innych warunków do przejścia oraz na gałęzi oraz w pobliżu innych urządzeń podziemnych powinny być prowadzone tylko pod bezpośredni nadzorem kierownika robót oraz w obecności przedstawiciela właściciela tych linii i urządzeń.

94. W terenie mogą istnieć niezinwentaryzowane sieci i urządzenia podziemne, które należy do różnych firm, o których istnieniu nikt nie był poinformowany. W przypadku natrafienia na takie elementy należy bezwzględnie przerwać prace ziemne i powiadomić o tym fakcie właściciela tych urządzeń.

95. Wykonawca jest zobowiązany przestrzegać wszystkich obowiązujących w tym zakresie przepisów bhp dotyczących bezpiecznego prowadzenia robót w pobliżu czynnych linii kablowych.

96. Przed przystąpieniem do robót ziemnych należy zlokalizować istniejące uzbrojenie podziemne. Roboty ziemne należy prowadzić ręcznie w odległości mniejszej niż 1,5 m od istniejących kabli.

97. Wykonawca jest zobowiązany do zachowania szczególnej ostrożności podczas wykonywania robót ziemnych w pobliżu istniejących kabli.

98. Należy zbroić w pobliżu czynnych linii kablowych elektroenergetycznych i telekomunikacyjnych, pomiędzy i innych warunków do przejścia oraz na gałęzi oraz w pobliżu innych urządzeń podziemnych powinny być prowadzone tylko pod bezpośredni nadzorem kierownika robót oraz w obecności przedstawiciela właściciela tych linii i urządzeń.

99. W terenie mogą istnieć niezinwentaryzowane sieci i urządzenia podziemne, które należy do różnych firm, o których istnieniu nikt nie był poinformowany. W przypadku natrafienia na takie elementy należy bezwzględnie przerwać prace ziemne i powiadomić o tym fakcie właściciela tych urządzeń.

100. Wykonawca jest zobowiązany przestrzegać wszystkich obowiązujących w tym zakresie przepisów bhp dotyczących bezpiecznego prowadzenia robót w pobliżu czynnych linii kablowych.

101. Przed przystąpieniem do robót ziemnych należy zlokalizować istniejące uzbrojenie podziemne. Roboty ziemne należy prowadzić ręcznie w odległości mniejszej niż 1,5 m od istniejących kabli.

102. Wykonawca jest zobowiązany do zachowania szczególnej ostrożności podczas wykonywania robót ziemnych w pobliżu istniejących kabli.

103. Należy zbroić w pobliżu czynnych linii kablowych elektroenergetycznych i telekomunikacyjnych, pomiędzy i innych warunków do przejścia oraz na gałęzi oraz w pobliżu innych urządzeń podziemnych powinny być prowadzone tylko pod bezpośredni nadzorem kierownika robót oraz w obecności przedstawiciela właściciela tych linii i urządzeń.

104. W terenie mogą istnieć niezinwentaryzowane sieci i urządzenia podziemne, które należy do różnych firm, o których istnieniu nikt nie był poinformowany. W przypadku natrafienia na takie elementy należy bezwzględnie przerwać prace ziemne i powiadomić o tym fakcie właściciela tych urządzeń.

105. Wykonawca jest zobowiązany przestrzegać wszystkich obowiązujących w tym zakresie przepisów bhp dotyczących bezpiecznego prowadzenia robót w pobliżu czynnych linii kablowych.

106. Przed przystąpieniem do robót ziemnych należy zlokalizować istniejące uzbrojenie podziemne. Roboty ziemne należy prowadzić ręcznie w odległości mniejszej niż 1,5 m od istniejących kabli.

107. Wykonawca jest zobowiązany do zachowania szczególnej ostrożności podczas wykonywania robót ziemnych w pobliżu istniejących kabli.

108. Należy zbroić w pobliżu czynnych linii kablowych elektroenergetycznych i telekomunikacyjnych, pomiędzy i innych warunków do przejścia oraz na gałęzi oraz w pobliżu innych urządzeń podziemnych powinny być prowadzone tylko pod bezpośredni nadzorem kierownika robót oraz w obecności przedstawiciela właściciela tych linii i urządzeń.

109. W terenie mogą istnieć niezinwentaryzowane sieci i urządzenia podziemne, które należy do różnych firm, o których istnieniu nikt nie był poinformowany. W przypadku natrafienia na takie elementy należy bezwzględnie przerwać prace ziemne i powiadomić o tym fakcie właściciela tych urządzeń.

110. Wykonawca jest zobowiązany przestrzegać wszystkich obowiązujących w tym zakresie przepisów bhp dotyczących bezpiecznego prowadzenia robót w pobliżu czynnych linii kablowych.

111. Przed przystąpieniem do robót ziemnych należy zlokalizować istniejące uzbrojenie podziemne. Roboty ziemne należy prowadzić ręcznie w odległości mniejszej niż 1,5 m od istniejących kabli.

112. Wykonawca jest zobowiązany do zachowania szczególnej ostrożności podczas wykonywania robót ziemnych w pobliżu istniejących kabli.

113. Należy zbroić w pobliżu czynnych linii kablowych elektroenergetycznych i telekomunikacyjnych, pomiędzy i innych warunków do przejścia oraz na gałęzi oraz w pobliżu innych urządzeń podziemnych powinny być prowadzone tylko pod bezpośredni nadzorem kierownika robót oraz w obecności przedstawiciela właściciela tych linii i urządzeń.

114. W terenie mogą istnieć niezinwentaryzowane sieci i urządzenia podziemne, które należy do różnych firm, o których istnieniu nikt nie był poinformowany. W przypadku natrafienia na takie elementy należy bezwzględnie przerwać prace ziemne i powiadomić o tym fakcie właściciela tych urządzeń.

115. Wykonawca jest zobowiązany przestrzegać wszystkich obowiązujących w tym zakresie przepisów bhp dotyczących bezpiecznego prowadzenia robót w pobliżu czynnych linii kablowych.

116. Przed przystąpieniem do robót ziemnych należy zlokalizować istniejące uzbrojenie podziemne. Roboty ziemne należy prowadzić ręcznie w odległości mniejszej niż 1,5 m od istniejących kabli.

117. Wykonawca jest zobowiązany do zachowania szczególnej ostrożności podczas wykonywania robót ziemnych w pobliżu istniejących kabli.

118. Należy zbroić w pobliżu czynnych linii kablowych elektroenergetycznych i telekomunikacyjnych, pomiędzy i innych warunków do przejścia oraz na gałęzi oraz w pobliżu innych urządzeń podziemnych powinny być prowadzone tylko pod bezpośredni nadzorem kierownika robót oraz w obecności przedstawiciela właściciela tych linii i urządzeń.

119. W terenie mogą istnieć niezinwentaryzowane sieci i urządzenia podziemne, które należy do różnych firm, o których istnieniu nikt nie był poinformowany. W przypadku natrafienia na takie elementy należy bezwzględnie przerwać prace ziemne i powiadomić o tym fakcie właściciela tych urządzeń.

120. Wykonawca jest zobowiązany przestrzegać wszystkich obowiązujących w tym zakresie przepisów bhp dotyczących bezpiecznego prowadzenia robót w pobliżu czynnych linii kablowych.

121. Przed przystąpieniem do robót ziemnych należy zlokalizować istniejące uzbrojenie podziemne. Roboty ziemne należy prowadzić ręcznie w odległości mniejszej niż 1,5 m od istniejących kabli.

122. Wykonawca jest zobowiązany do zachowania szczególnej ostrożności podczas wykonywania robót ziemnych w pobliżu istniejących kabli.

123. Należy zbroić w pobliżu czynnych linii kablowych elektroenergetycznych i telekomunikacyjnych, pomiędzy i innych warunków do przejścia oraz na gałęzi oraz w pobliżu innych urządzeń podziemnych powinny być prowadzone tylko pod bezpośredni nadzorem kierownika robót oraz w obecności przedstawiciela właściciela tych linii i urządzeń.

124. W terenie mogą istnieć niezinwentaryzowane sieci i urządzenia podziemne, które należy do różnych firm, o których istnieniu nikt nie był poinformowany. W przypadku natrafienia na takie elementy należy bezwzględnie przerwać prace ziemne i powiadomić o tym fakcie właściciela tych urządzeń.

125. Wykonawca jest zobowiązany przestrzegać wszystkich obowiązujących w tym zakresie przepisów bhp dotyczących bezpiecznego prowadzenia robót w pobliżu czynnych linii kablowych.

126. Przed przystąpieniem do robót ziemnych należy zlokalizować istniejące uzbrojenie podziemne. Roboty ziemne należy prowadzić ręcznie w odległości mniejszej niż 1,5 m od istniejących kabli.

127. Wykonawca jest zobowiązany do zachowania szczególnej ostrożności podczas wykonywania robót ziemnych w pobliżu istniejących kabli.

128. Należy zbroić w pobliżu czynnych linii kablowych elektroenergetycznych i telekomunikacyjnych, pomiędzy i innych warunków do przejścia oraz na gałęzi oraz w pobliżu innych urządzeń podziemnych powinny być prowadzone tylko pod bezpośredni nadzorem kierownika robót oraz w obecności przedstawiciela właściciela tych linii i urządzeń.

129. W terenie mogą istnieć niezinwentaryzowane sieci i urządzenia podziemne, które należy do różnych firm, o których istnieniu nikt nie był poinformowany. W przypadku natrafienia na takie elementy należy bezwzględnie przerwać prace ziemne i powiadomić o tym fakcie właściciela tych urządzeń.

130. Wykonawca jest zobowiązany przestrzegać wszystkich obowiązujących w tym zakresie przepisów bhp dotyczących bezpiecznego prowadzenia robót w pobliżu czynnych linii kablowych.

131. Przed przystąpieniem do robót ziemnych należy zlokalizować istniejące uzbrojenie podziemne. Roboty ziemne należy prowadzić ręcznie w odległości mniejszej niż 1,5 m od istniejących kabli.

132. Wykonawca jest zobowiązany do zachowania szczególnej ostrożności podczas wykonywania robót ziemnych w pobliżu istniejących kabli.

133. Należy zbroić w pobliżu czynnych linii kablowych elektroenergetycznych i telekomunikacyjnych, pomiędzy i innych warunków do przejścia oraz na gałęzi oraz w pobliżu innych urządzeń podziemnych powinny być prowadzone tylko pod bezpośredni nadzorem kierownika robót oraz w obecności przedstawiciela właściciela tych linii i urządzeń.

134. W terenie mogą istnieć niezinwentaryzowane sieci i urządzenia podziemne, które należy do różnych firm, o których istnieniu nikt nie był poinformowany. W przypadku natrafienia na takie elementy należy bezwzględnie przerwać prace ziemne i powiadomić o tym fakcie właściciela tych urządzeń.

135. Wykonawca jest zobowiązany przestrzegać wszystkich obowiązujących w tym zakresie przepisów bhp dotyczących bezpiecznego prowadzenia robót w pobliżu czynnych linii kablowych.

136. Przed przystąpieniem do robót ziemnych należy zlokalizować istniejące uzbrojenie podziemne. Roboty ziemne należy prowadzić ręcznie w odległości mniejszej niż 1,5 m od istniejących kabli.

137. Wykonawca jest zobowiązany do zachowania szczególnej ostrożności podczas wykonywania robót ziemnych w pobliżu istniejących kabli.

138. Należy zbroić w pobliżu czynnych linii kablowych elektroenergetycznych i telekomunikacyjnych, pomiędzy i innych warunków do przejścia oraz na gałęzi oraz w pobliżu innych urządzeń podziemnych powinny być prowadzone tylko pod bezpośredni nadzorem kierownika robót oraz w obecności przedstawiciela właściciela tych linii i urządzeń.

139. W terenie mogą istnieć niezinwentaryzowane sieci i urządzenia podziemne, które należy do różnych firm, o których istnieniu nikt nie był poinformowany. W przypadku natrafienia na takie elementy należy bezwzględnie przerwać prace ziemne i powiadomić o tym fakcie właściciela tych urządzeń.

*140. Wykonawca jest zobowiązany przestrzeg