



NR	DATA	OPIS
A0	03.10.2024	Pierwsze wydanie
A1	11.02.2025	Korekta mocowania barierek
A2	24.02.2025	Aktualizacja
A3	11.03.2025	Aktualizacja
A4	31.03.2025	Aktualizacja

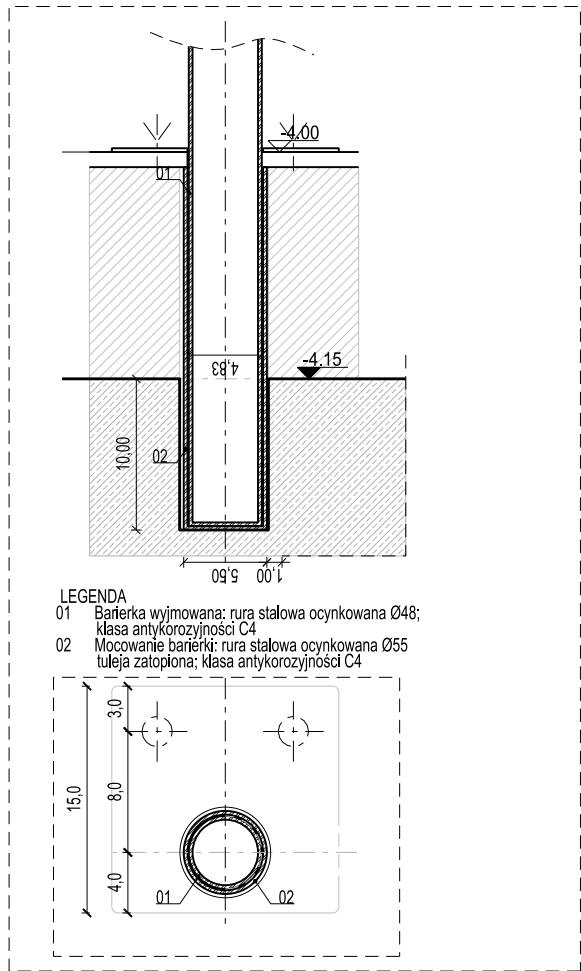

DETAIL B SKALA 1:5

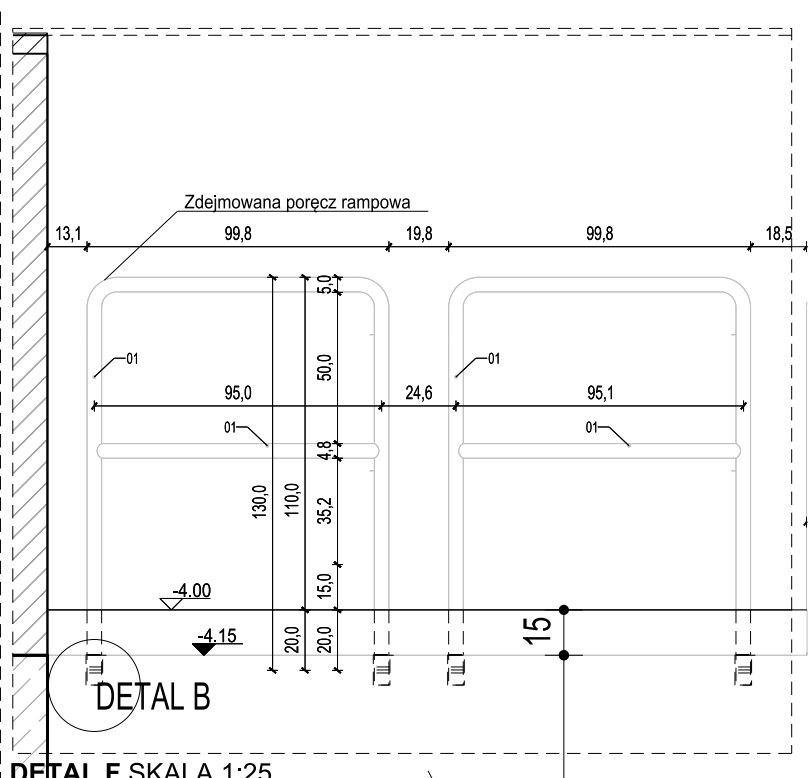

DETAIL F SKALA 1:25

