


ZAKRES ETAPU C

ZAKRES ETAPU B

ZAKRES ETAPU A

UWAGA: Po wybudowaniu budynku C przenieść instalację fotowoltaiczną z gruntu na dach budynku C z rozdzielnicą RPV-C wraz z okablowaniem oraz resztą osprzętu

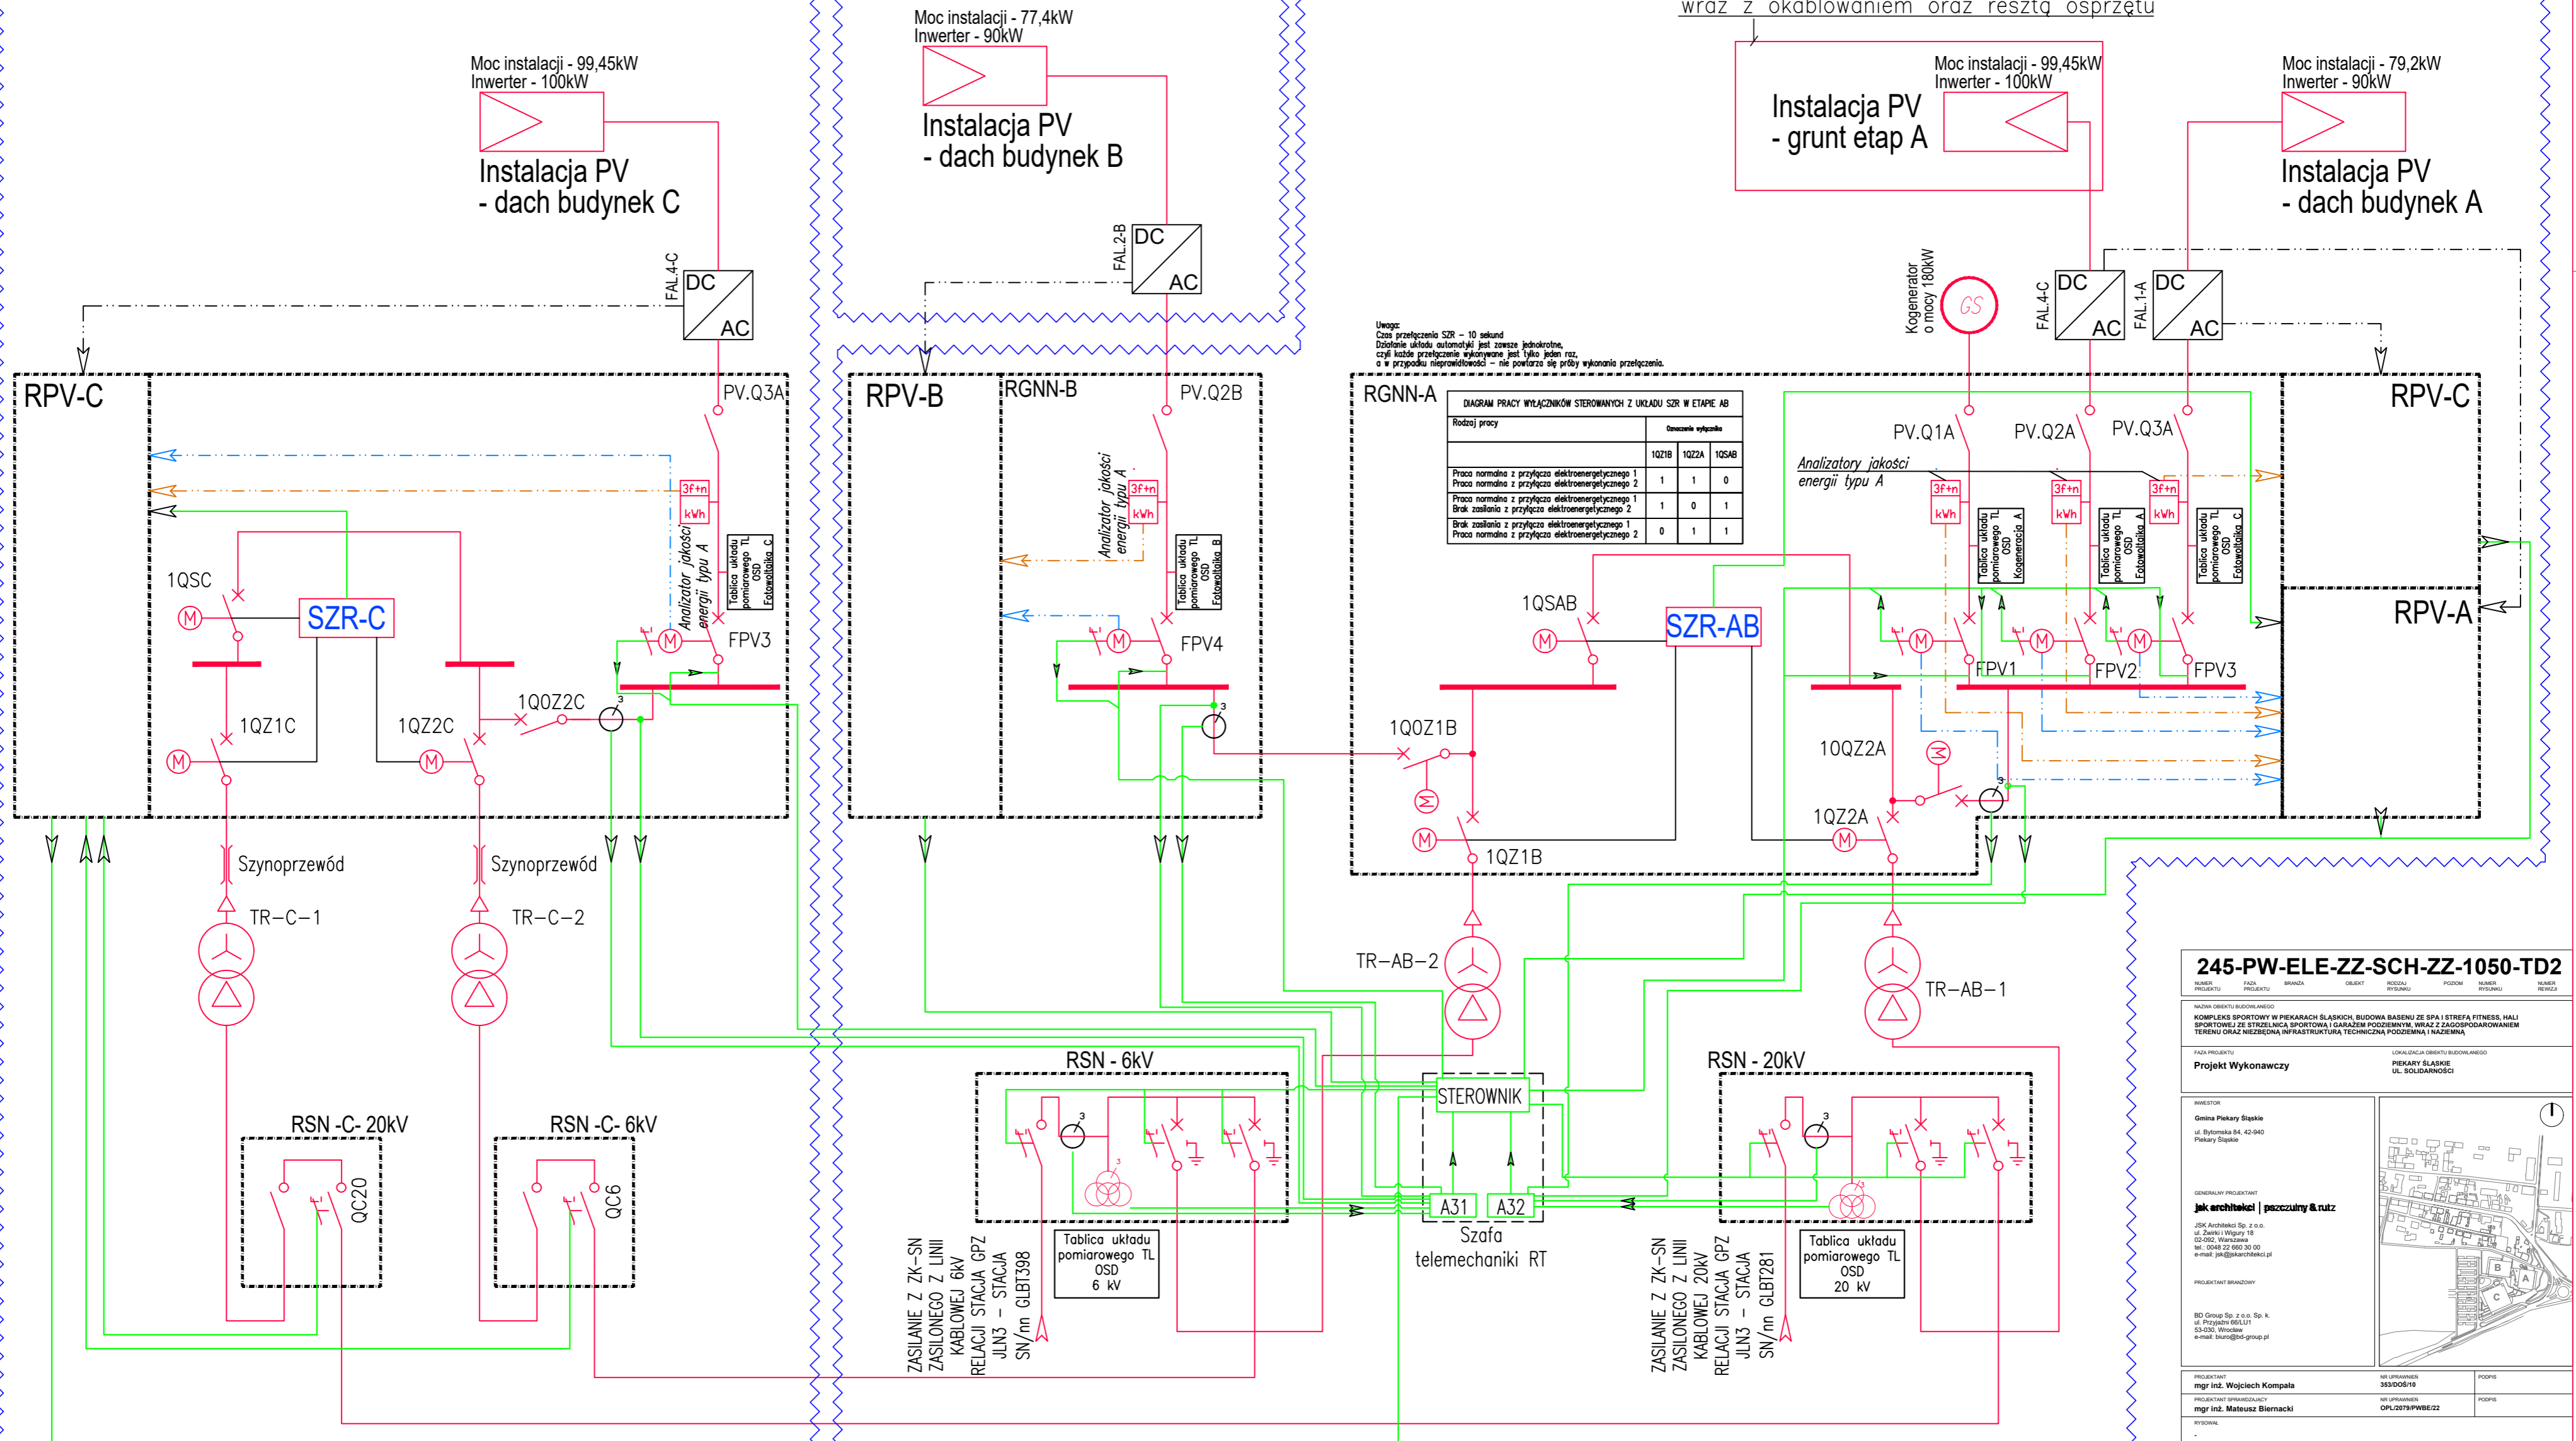

245-PW-ELE-ZZ-SCH-ZZ-1050-TD2

NUMER PROJEKTU	FAZA PROJEKTU	BRANŻA	OBIEKT	ROZDZIAŁ	POZIOM	NUMER RYSUNKU	NUMER KOLEJNY
WYKONAWCA: BUDOWLANO							
KOMPLEKS SPORTOWY W PIEKARACH ŚLĄSKICH, BUDOWA BASENU ZE SPA I STREFĄ FITNESS, HALI SPORTOWEJ ZE STRZELNICĄ SPORTOWĄ I GARAZEM PODZIEMNYM, WRAZ Z ZAGOSPODAROWANIEM TERENU ORAZ NIEZBĘDNIĄ INFRASTRUKTURĄ TECHNICZNĄ I NAZWIEMIA							
FAZA PROJEKTU: PRZEPROJEKTOWANIE							
PROJEKT WYKONAWCZY							
INWESTOR: Gmina Piekary Śląskie, ul. Bytomska 84, 42-940 Piekary Śląskie							
GENERALNY PROJEKTANT: J&K Architekci Sp. z o.o., ul. Żurka Węgry 10, 03-082 Warszawa, tel. 22 662 30 00, e-mail: jk@jkarhitekci.pl							
PROJEKTANT BRANDOWY: B&D Group Sp. z o.o. Sp. k., ul. Przemysłowa 11, 53-030 Wrocław, e-mail: biuro@bd-group.pl							
PROJEKTANT	NR UPRAWNIENIA	POZIOM					
mgr inż. Wojciech Kompała	SB300616						
PROJEKTANT OPRACOWUJĄCY	NR UPRAWNIENIA	POZIOM					
mgr inż. Mateusz Biernacki	OPL/257/PWBEE22						
RYCINA							
BRANŻA: Elektryczna							
DATA: 31.07.2024							
TYTUŁ RYSUNKU: UPROSZCZONY SCHEMAT GŁÓWNY ZASILANIA - TELEMECHANIKA							
245-PW-ELE-ZZ-SCH-ZZ-1050-TD2							
NUMER PROJEKTU	FAZA PROJEKTU	BRANŻA	OBIEKT	ROZDZIAŁ	POZIOM	NUMER RYSUNKU	NUMER KOLEJNY