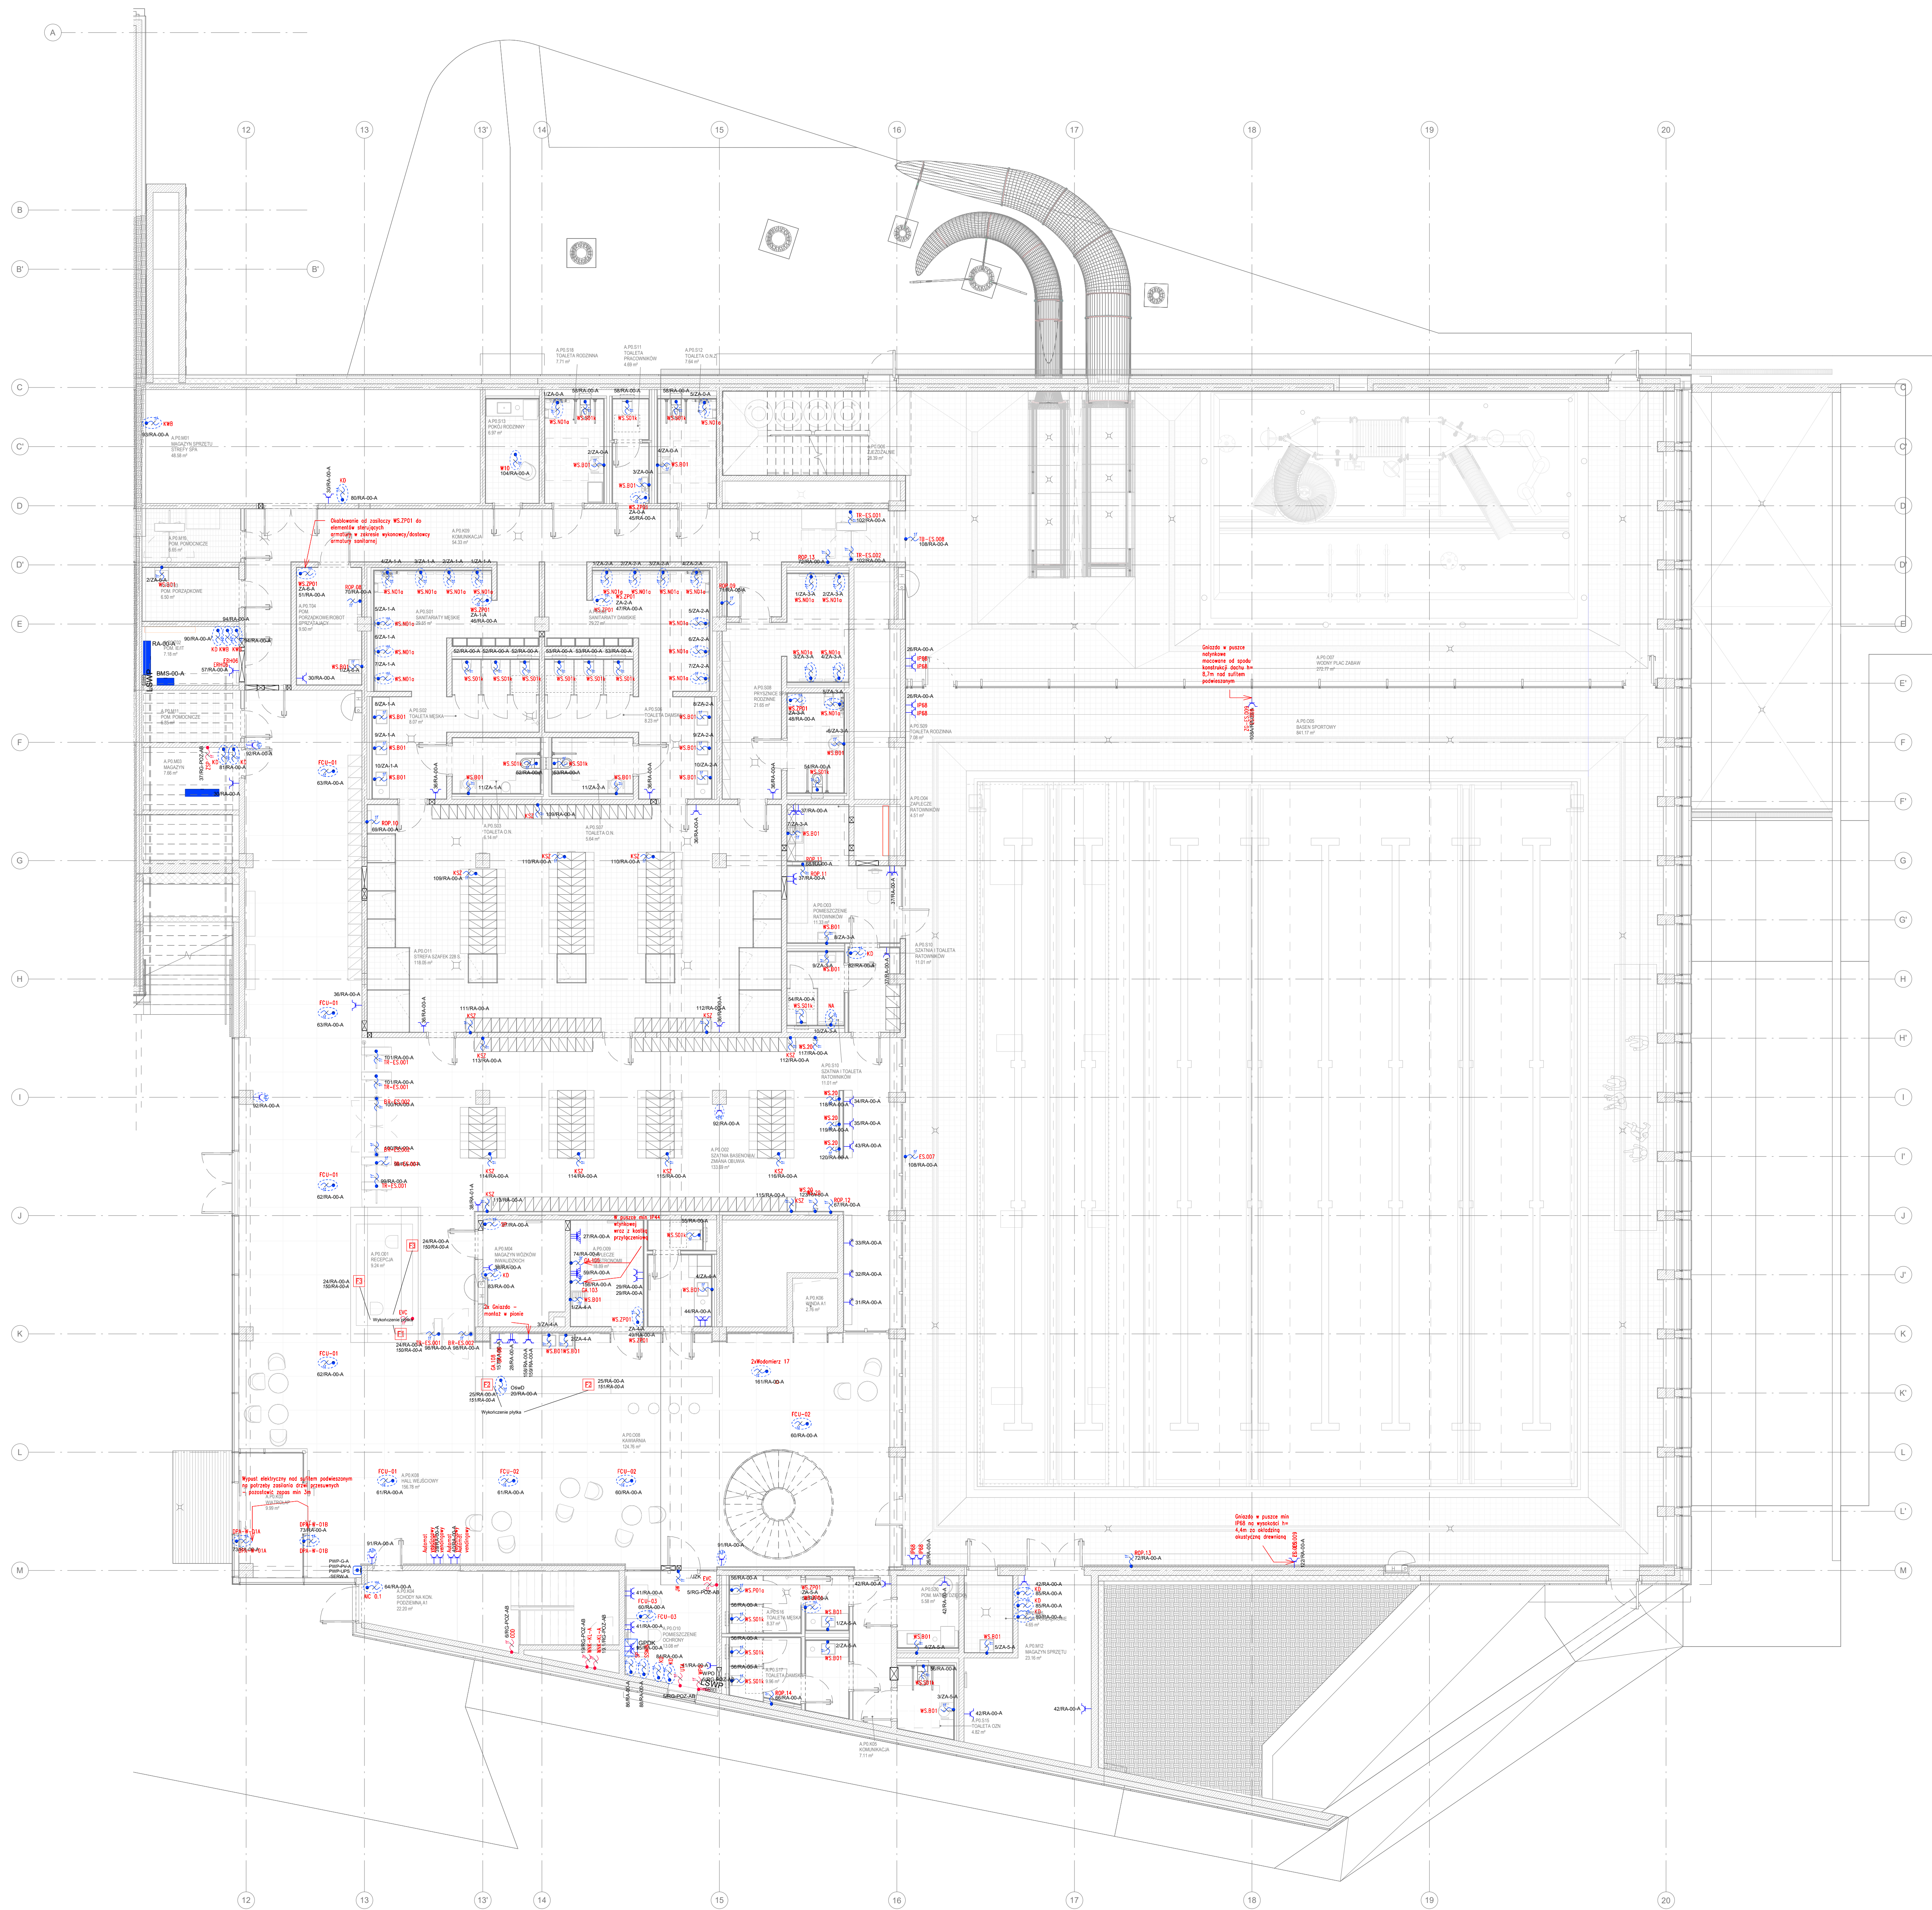


[illegible][illegible][illegible][illegible]

Oznaczenie floorboxów (puszki podłogowe):

F1 - 4x przycisk 220V, 4x przycisk 24V, 4x F45, 10M, aluminiowa / min. IP44 min. 900
 F2 - 2x przycisk 220V, 2x przycisk 24V, 2x F45-5M, aluminiowa / min. IP44 min. 900
 F3 - 4x przycisk 220V, 7x przycisk 24V, 4x F45-10M, aluminiowa / min. IP44 min. 900

Nr	Data	Zmiany
A0	28.06.2024	Planowanie wydania
A0	21.11.2024	Zmiany zapisów w legendzie, zmianie numeracji słowotoków
A4	14.08.2025	Konkretizacja wyników z T1 na T2
A10	14.08.2025	Aktualizacja projektu

-245-PW-ELE-EA-RZU-00-0008-A10

KOMPLEKS SPORTOWY W PIEKARACH ŚLĄSKICH, BUDOWA BASENU ZE SPA I STREFĄ FITNESS, HALI SPORTOWEJ ZE SZTRELNICĄ SPORTOWĄ I GARAZEM PODZIEMNYM, WRAZ Z ZAGOSPODAROWANIEM TERENU ORAZ NIEZBĘDNĄ INFRASTRUKTURĄ TECHNICZNĄ PODZIEMNĄ I NAZIEMNĄ

FAZA PROJEKTU	LOKALIZACJA OBIEKTU BUDOWLANEGO
Projekt Wykonawczy	PIEKARY ŚLĄSKIE UL. SOLIDARNOŚCI

INWESTOR: **Gmina Piekary Śląskie**

ul. Bytomska 84, 41-940
Piekary Śląskie

GENERALNY PROJEKTANT

JSK Architekti Sp. z o.o.

02-092, Warszawa
tel.: 0048 22 660 30 00

BD Group Sp. z o.o. Sp. k.
ul. Przyjaźni 66/LU1

e-mail: biuro@bd-group.pl

PROJEKTANT Wojciech Kompala	NR UPRAWNIEN 353/DOŚ/10	PODPIS <i>Kompala</i>
---------------------------------------	-----------------------------------	--------------------------

PROJEKTANT SPRAWDZAJĄCY Mateusz Biernacki	NR UPRAWNIEN OPL/2079/PWBE/22	PODPIS <i>Biernacki</i>
---	---	----------------------------

Plotr Godyń

Instalacje elektryczne 1:100 14/05/2026

TYTUŁ RYSUNKU

INSTALACJA SIŁY - PARTER - ETAP A

045 DW FILE 5A B3U 00 0000 A10

NUMER PROJEKTU	FAZA PROJEKTU	BRANZA	OBJEKT	RODZAJ PRZYJACI	POZIOM	NUMER RYSUNKU	NUMER RYSUNKU
-------------------	------------------	--------	--------	--------------------	--------	---------------	------------------