


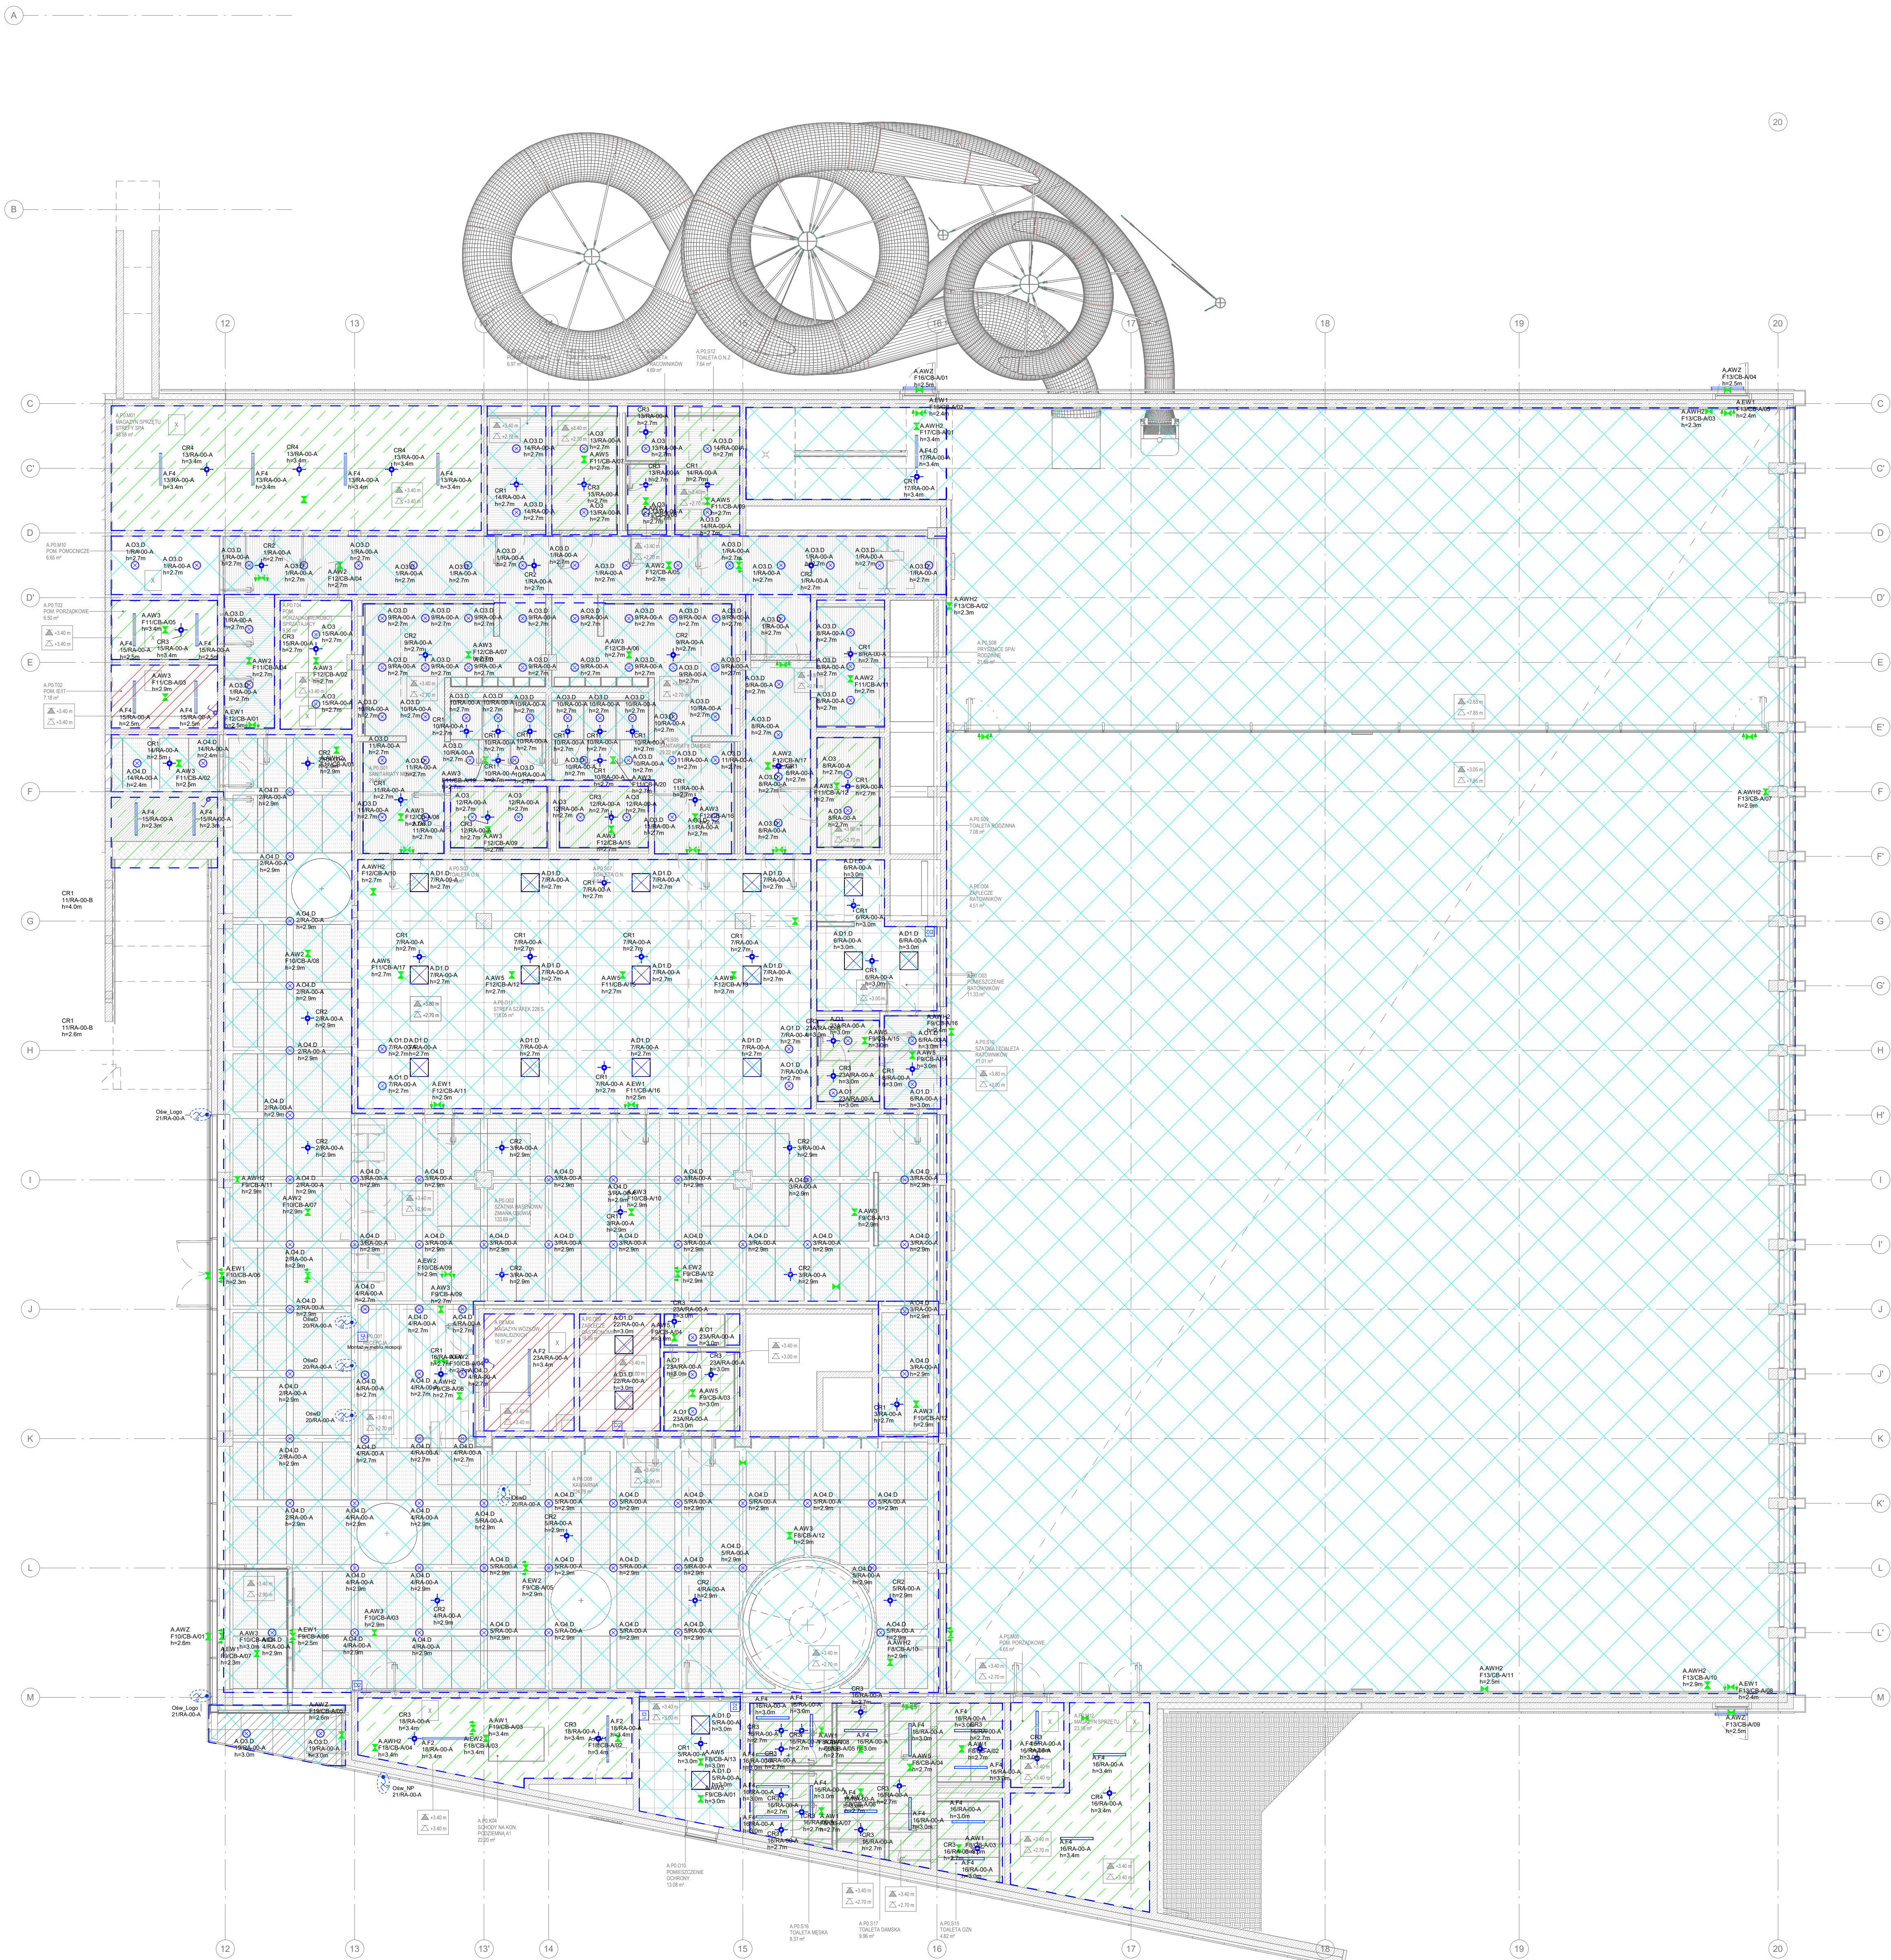

LEGENDA - instalacja oświetlenia

	Zakres sterowania ON/OFF – łączniki tradycyjne
	Zakres sterowania ON/OFF – czujniki ruchu
	Zakres sterowania DALI/RS-485 – multisensory ruchu DALI, zadajniki oświetlenia, panele DALI, programowalne sceny oświetlenia, funkcja ściemniania

Uwagi

1. W systemie DALI 2 kabla z oprave sterowanymi na przypisyany swój adres wewnętrzny, co umożliwia krawienie sekcji światłowych, za pomocą których możemy sterować parametrami oświetlenia w dowolnej konfiguracji. Dodatkowo w protokole DALI 2 można sterować światłem z dowolnej oprawy lub sekcji o dowolnych danych oświetleniowych w celu optymalizacji ich pracy w zależności od zmieniających się warunków lub danych scenariusza. System DALI 2 zostanie zintegrowany z systemem BMS, który umożliwi zarządzanie oświetleniem w całym budynku. Wizualizacja jest realizowana na stacji roboczej, która znajduje się w pomieszczeniu BMS. Wykonawca przedstawił propozycję sekcji światłowych oraz harmonogram sterowania zaimplementować. Po uzyskaniu akceptacji system należy zaprogramować według załączonych danych z harmonogramem.

Oznaczenia wypustów:

Oświetlenie i wypustki.
 Ośw.D - Oświetlenie dekoracyjne wg. projektu wnętrz
 Ośw. Z - Zasilanie oświetlenia LED
 Ośw. NP - Zasilanie oświetlenia na elewacji - numer policyjny
 Ośw. Logo - Zasilanie oświetlenia na elewacji - logo

[illegible]

Nr.	Data	Zmiany
A10	14.05.2020	Realizacja projektu

-245-PW-ELE-EA-RZU-00-0014-A10

NAZWA OBIEKTU BUDOWLANEGO

KOMPLEKS SPORTOWY W PIEKARACH ŚLĄSKICH, BUDOWA BASENU ZE SPA I STREFĄ FITNESS, HALI SPORTOWEJ ZE STRZELNICĄ SPORTOWĄ I GARAJEM PODZIEMNYM, WRAZ Z ZAGOSPODAROWANIEM TERENU ORAZ NIEZBĘDNA INFRASTRUKTURA TECHNICZNA I NAZIEMNA

FAZA PROJEKTU	LOKALIZACJA OBIEKTU BUDOWLANEGO
Projekt Wykonawczy	PIEKARY ŚLĄSKIE UL. SOLIDARNOŚCI

INVESTOR	
----------	--

ul. Bytomska 84, 41-940
Bielany Śląskie

A line drawing of a street scene. On the left, there are several buildings of varying heights. A tree stands in front of one of the buildings. A car is parked on the street. On the right, there is a tall, thin structure, possibly a tower or a chimney. The drawing is simple and uses only lines.

jsk architekti | pszczulny & rutz

02-092, Warszawa
tel.: 0048 22 660 30 00
e-mail: jsk@jskarchitekci.pl

PROJEKTANT BRANŻOWY

 **hd group**

BD Group Sp. z o.o. Sp. k.
ul. Przyjaźni 66/LU1
60-006 Miejska Górka

[illegible]

PROJEKTANT SPRAWDZAJĄCY Mateusz Biernacki	NR UPRAWNIEN OPL/2079/PWBE/22	PODPIS <i>Biernacki</i>
---	---	----------------------------

Instalacje elektryczne 1:100 14/05/2026

TYTUŁ RYSUNKU

NUMER PROJEKTU	FAZA PROJEKTU	BRANZA	OBJEKT	RODZAJ RYSUNKU	POZIOM	NUMER RYSUNKU	NUMER REWIZJI
----------------	---------------	--------	--------	----------------	--------	---------------	---------------