


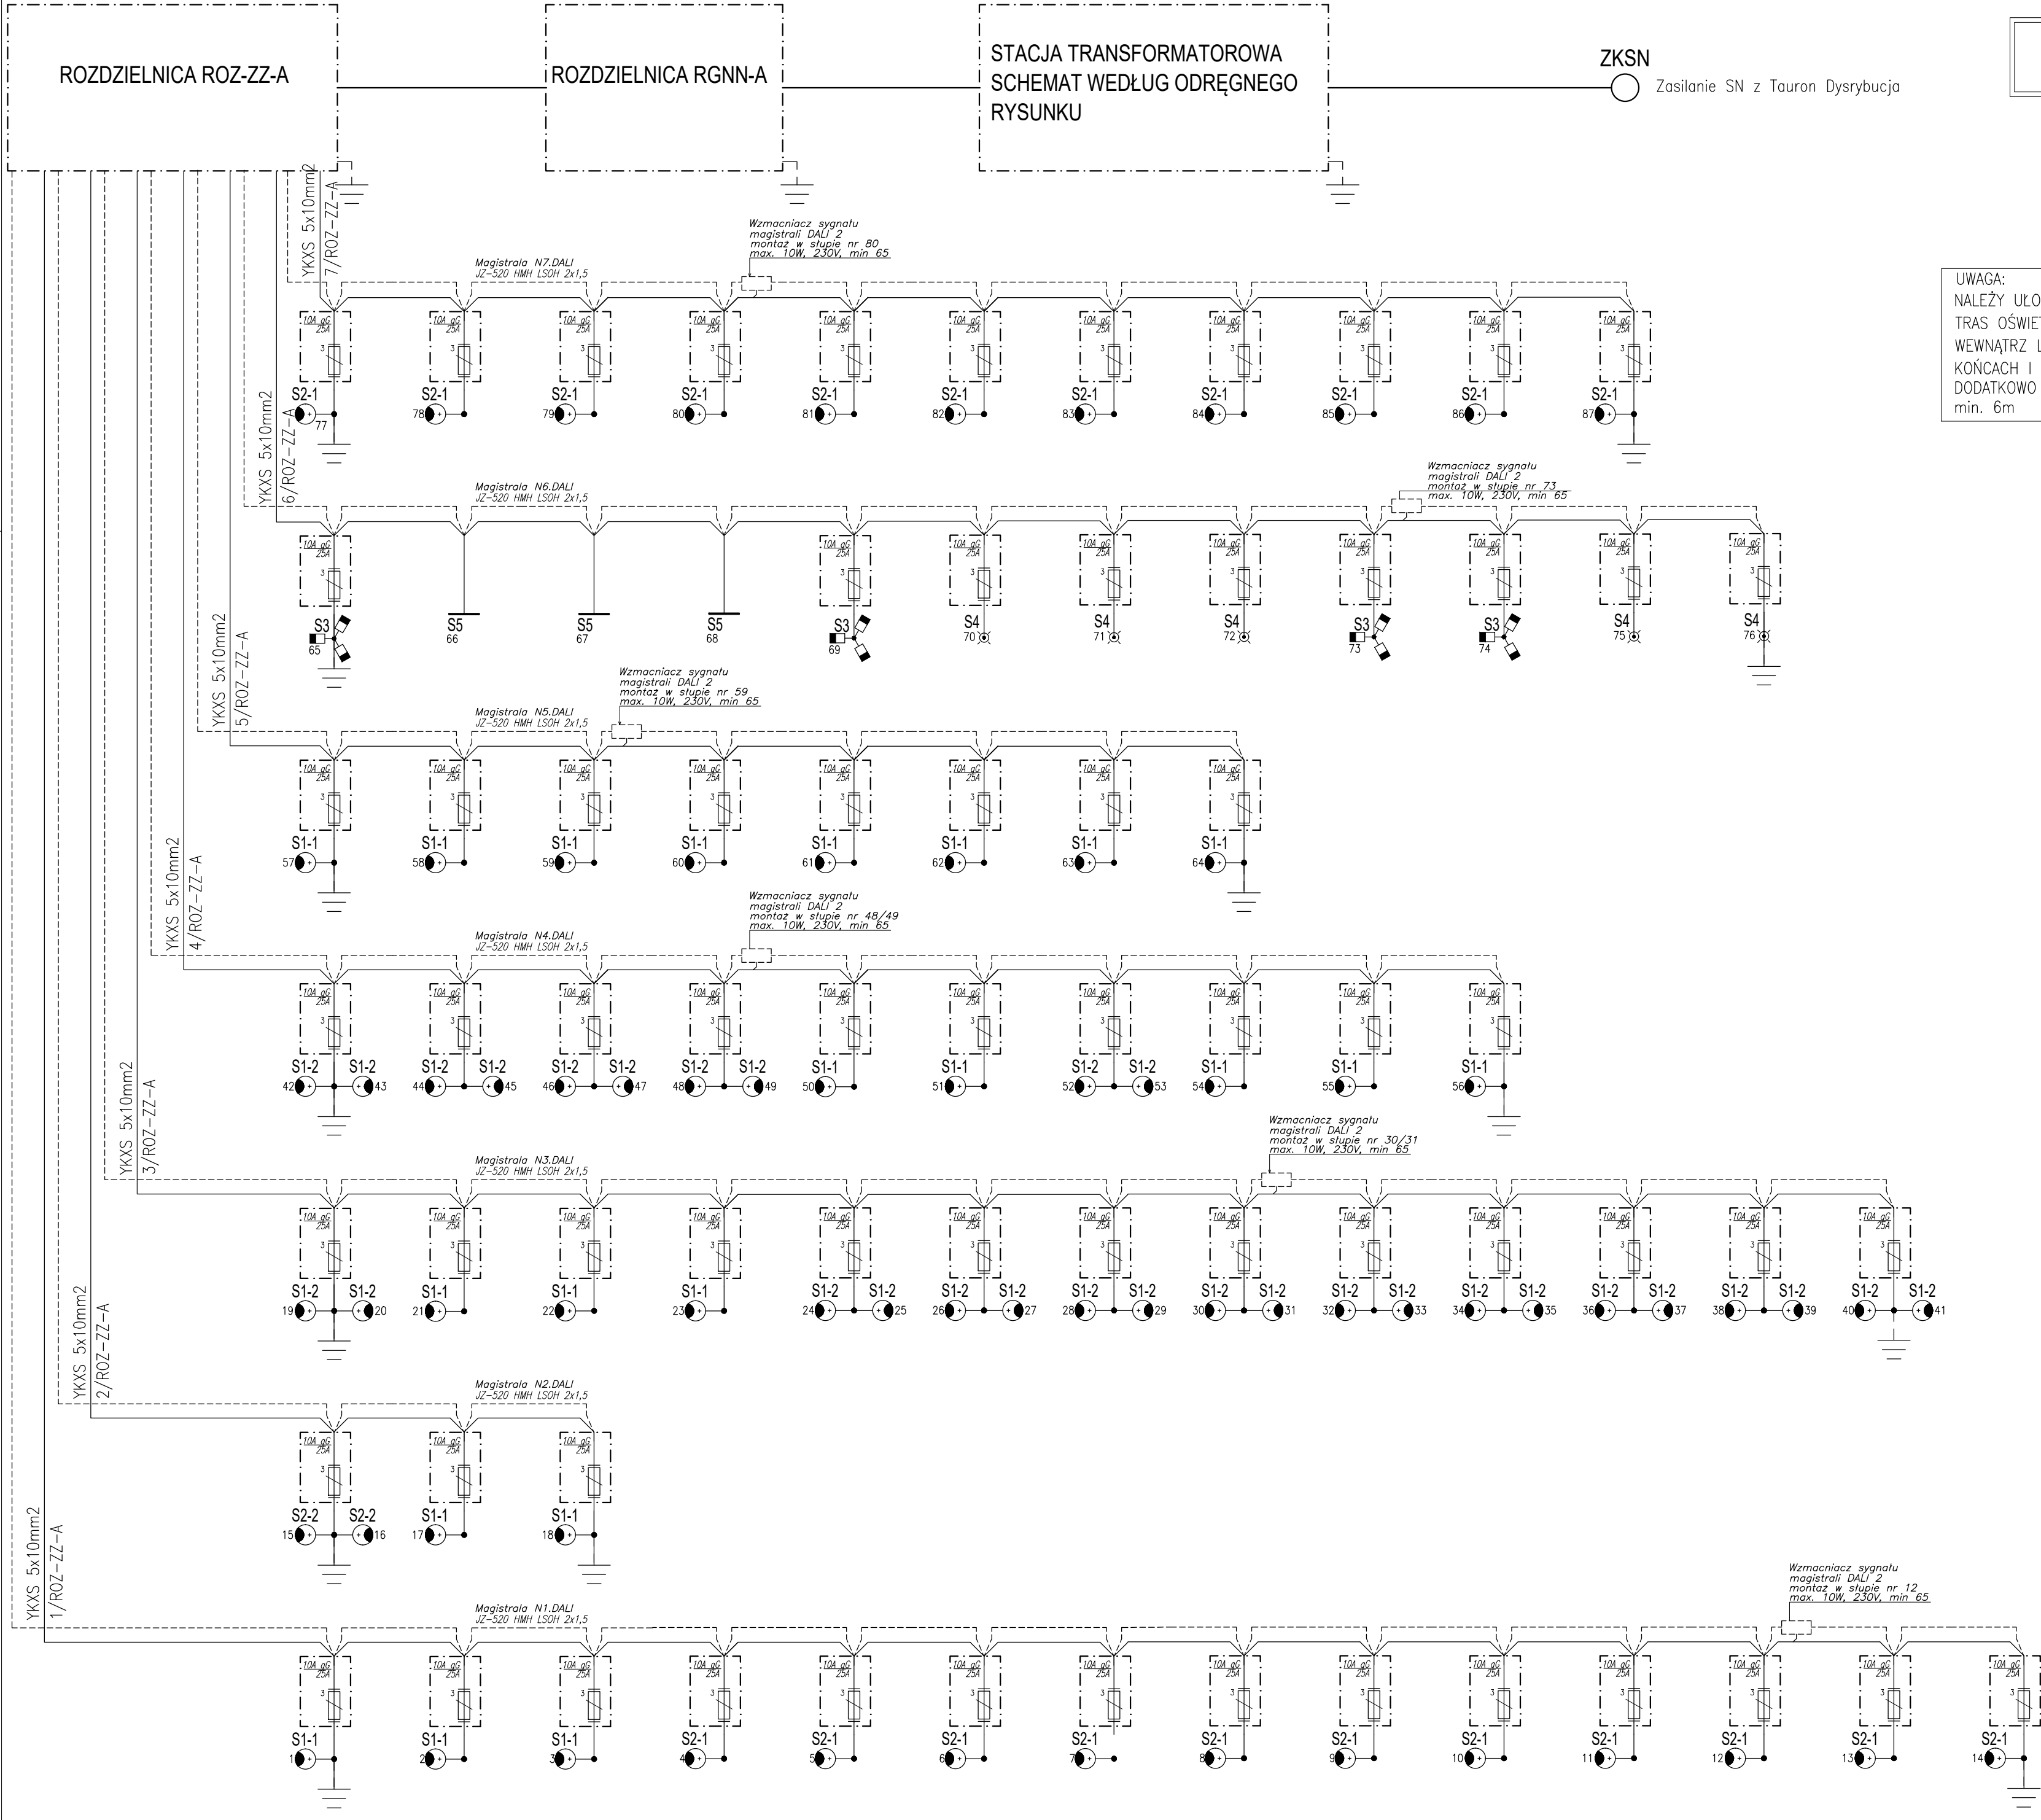

SAMOCZYNNE WYŁĄCZENIE ZASILANIA
UKŁAD SIECI TN-S

UWAGA:
NALEŻY UŁOŻYĆ BEDNARKĘ FeZn 30x4 PO CAŁEJ DŁUGOŚCI
TRAS OŚWIETLENIOWYCH I POŁĄCZYĆ Z PRZEWODEM PE
WEWNĄTRZ LATARNI OŚWIETLENIOWYCH, DODATKOWO NA
KONCACH I ROZWIDLENIACH LINII OŚWIETLENIOWYCH ZABUDOWAĆ
DODATKOWO SZPILKI UZIEMIAJĄCE
min. 6m

- LEGENDA:
- S1 PARMETRY WG. LEGENDY OPRAW
S1-1 – JEDNA OPRAWA S1 NA JEDNYM SŁUPIE
S1-2 – DWIE OPRAWY S1 NA JEDNYM SŁUPIE
 - S2 SŁUP OŚWIETLENIOWY WRAZ Z OPRAWĄ
S2-1 – JEDNA OPRAWA S1 NA JEDNYM SŁUPIE
S2-2 – DWIE OPRAWY S1 NA JEDNYM SŁUPIE
 - S3 SŁUP OŚWIETLENIOWY WRAZ Z OPRAWĄ
S3-1 – JEDNA OPRAWA S1 NA JEDNYM SŁUPIE
 - S4 OŚWIETLENIE DRZEW – OPRAWY WPUSZCZANE W
PODŁOŻE PARMETRY WG. LEGENDY OPRAW
 - S5 OŚWIETLENIE SCHODÓW – OPRAWY LINIOWE
WPUSZCZANE W PODŁOŻE
PARNETRY WG. LEGENDY OPRAW

Nr	Data	Zmiany
A10	14.05.2026	AKTUALIZACJA DOKUMENTACJI
A4	21.11.2024	DODANIE MAGISTRALI DALI
A3	08.11.2024	DODANIE RYSUNKU

2 4 5 - P W - E L E - E A - S C H - Z Z - 1 0 1 4 - A 1 0							
NUMER PROJEKTU	FAZA PROJEKTU	BRANŻA	OBJEKT	RODZAJ RYSUNKU	POZIOM	NUMER RYSUNKU	NUMER REWIZJI

NAZWA OBJEKTU BUDOWLANEGO
KOMPLEKS SPORTOWY W PIEKARACH ŚLĄSKICH, BUDOWA BASENU ZE SPA I STREFA FITNESS, HALI SPORTOWEJ ZE STRZELNICĄ SPORTOWĄ I GARAŻEM PODZIEMNYM, WRAZ Z ZAGOSPODAROWANIEM TERENU ORAZ NIEZBEDNĄ INFRASTRUKTURĄ TECHNICZNĄ PODZIEMNĄ I NAZIEMNĄ

FAZA PROJEKTU	LOKALIZACJA OBJEKTU BUDOWLANEGO
PROJEKT WYKONAWCZY	PIEKARY ŚLĄSKIE UL. SOLIDARNOŚCI

INWESTOR

Gmina Piekary Śląskie

ul. Bytomska 84, 41-940
Piekary Śląskie



GENERALNY PROJEKTANT


jsk architektki | pszezulny & rutz

JSK Architektki Sp. z o.o.
ul. Żwirki i Wigury 18
02-092, Warszawa
tel.: 0048 22 660 30 00
e-mail: jsk@jskarchitektki.pl

PROJEKTANT BRANŻOWY

bd group

BD Group Sp. z o.o. Sp. k.
ul. Przyjaźni 66/LU1
53-030, Wrocław
e-mail: biuro@bd-group.pl

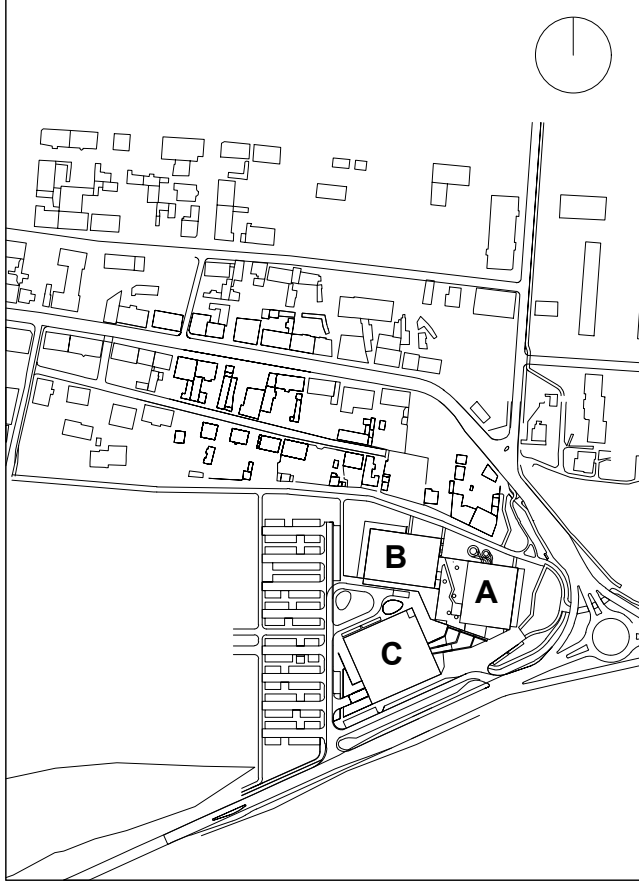

PROJEKTANT Wojciech Kompała	NR UPRAWNIEN 353/DOŚ/10	PODPIS Kompała
PROJEKTANT SPRAWDZAJĄCY Mateusz Biernacki	NR UPRAWNIEN OPL/2079/PWBE/22	PODPIS Biernacki
RYSOWAŁ		

BRANŻA Instalacje Elektryczne	SKALA ROZMIAR ARKUSZA	DATA 14/05/2026
TYTUŁ RYSUNKU Schemat ideowy oświetlenia PZT		

2 4 5 - P W - E L E - E A - S C H - Z Z - 1 0 1 4 - A 1 0							
NUMER PROJEKTU	FAZA PROJEKTU	BRANŻA	OBJEKT	RODZAJ RYSUNKU	POZIOM	NUMER RYSUNKU	NUMER REWIZJI