


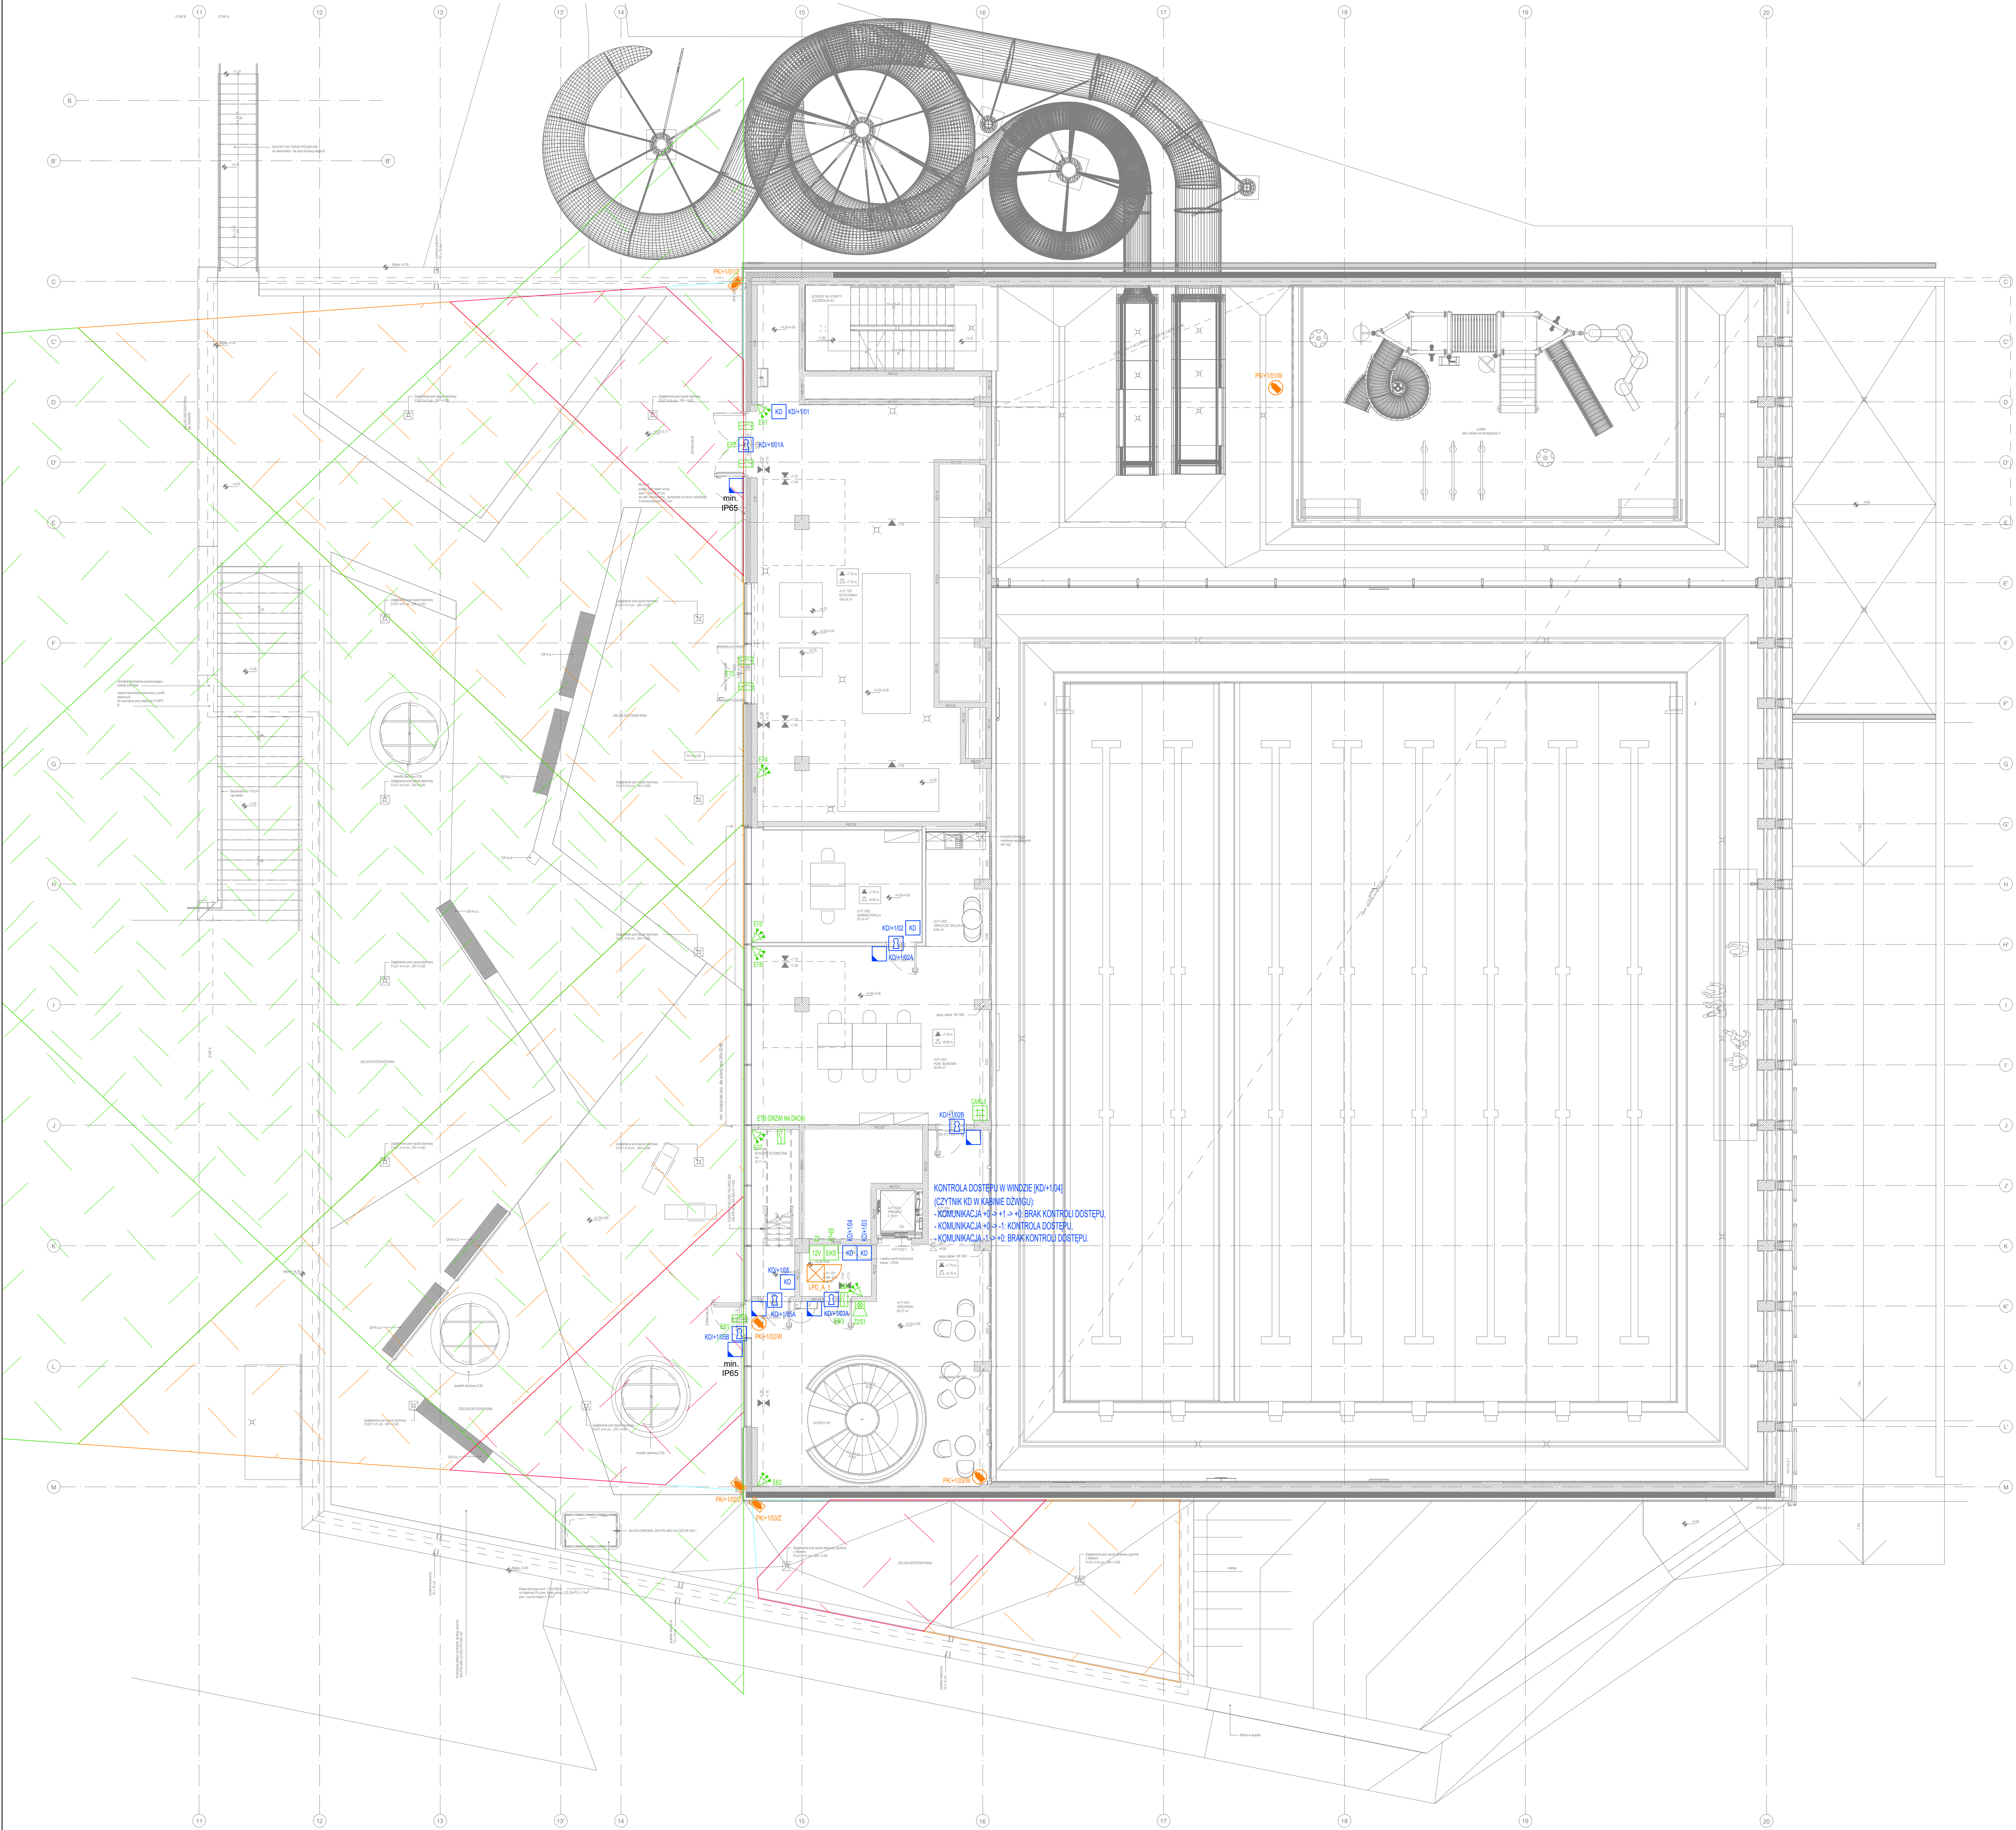

LEGENDA CCTV:	
	KAMERA IP W OBUDOWIE KOPULKOWEJ (WEWNĘTRZNA) min. 5Mpx
	KAMERA IP W OBUDOWIE TUBOWEJ (ZEWNĘTRZNA) min. 8Mpx
	KAMERA IP Z OBIEKTYWEM TYPU "RYBIE OKO" (WEWNĘTRZNA) min. 8Mpx
	GŁÓWNY PUNKT DYSTRYBUCYJNY SIECI OKABLOWANIA STRUKTURALNEGO SYSTEMOW BEZPIECZEŃSTWA SZAF A RACK 19" 42U 800x1000 (GPD_A_SEC)
	LOKALNY PUNKT DYSTRYBUCYJNY SIECI OKABLOWANIA STRUKTURALNEGO SYSTEMOW BEZPIECZEŃSTWA (WSPÓLNY Z LOKALNYM PUNKT DYSTRYBUCYJNY SIECI LAN) SZAF A RACK 19" 42U 800x600 (LPU_A_1)
	STANOWISKO OPERATORSKIE SYSTEMU MONITORINGU WIZYJNEGO CCTV (JEDNOSTKA KOMPUTEROWA Z ZAINSTALOWANYM OPROGRAMOWANIEM OPERATORSKIM + 3x MONITOR MN. 27")
	STANOWISKO PODGLĄDU SYSTEMU MONITORINGU WIZYJNEGO CCTV (JEDNOSTKA KOMPUTEROWA Z ZAINSTALOWANYM OPROGRAMOWANIEM OPERATORSKIM + 1x MONITOR MN. 21")
	TZW. "MARTWA STREFA"
	STREFA IDENTYFIKACJI (GĘSTOŚĆ PIKSELI MN. 200 Pxm)
	STREFA ROZPOZNAWANIA (GĘSTOŚĆ PIKSELI MN. 125 Pxm)
	STREFA OBSERWACJI (GĘSTOŚĆ PIKSELI MN. 62 Pxm)

UWAGA:
SYMULOWANY OBSZAR OBSERWACJI POJEDYNCZEJ KAMERY PRZY ZAŁOŻENIU:
- WYSOKOŚĆ MONTAŻU KAMERY 3,5M
- ROZDZIELCZOŚĆ PRZETWORNIKA KAMERY MIN. 8MPX (1/2,8")
- OGNISKOWA OBIEKTYWU 2,8MM
- MAKSYMALNA WYSOKOŚĆ OBIEKTU (W ODLEGŁOŚCI OK 40M OD KAMERY - 2M
WG NORMY PN-EN 62676 - 4 LUB RÓWNOWĄŻNE.

LEGENDA SYSTEM PRZYZYWOWY:

	LAMPKA SYGNALIZACYJNA Z SYGNALIZATOREM AKUSTYCZNYM
	PRZYCIŚK PRZYWOŁAWCZY "POCIĄGOWY"
	PRZYCIŚK PRZYWOŁAWCZY "KLAWISZOWY"
	PRZYCIŚK KASUJĄCY
	CENTRALKA SYSTEMU PRZYZYWOWEGO
	ZASILACZ SYSTEMU PRZYZYWOWEGO

LEGENDA DOMOFON:

	BRAMOFON
	UNIFON

LEGENDA KD:

	CZYTNIK KART ZBLIŻENIOWYCH
	TERMINAL EWAKUACYJNY Z SYGNALIZACJĄ AKUSTYCZNĄ (ELEMENT INICJUJĄCY ODBLOKOWANIE PRZEJŚCIA)
	KONTROLER PRZĘŚĆ SYSTEMU KONTROLI DOSTĘPU Z ZASILACZEM I AKUMULATOREM
	ZASILACZ BUFOROWY 24VDC Z BATERIA AKUMULATORÓW
	CZUJNIK MAGNETYCZNY OTWARCIA (KONTAKTOR) DLA SYSTEMU KD (DOSTAWIA W ZAKRESIE BRANŻY ARCHYTEKTONICZNEJ)
	ELEKTROZĄCZ NISKOPĄDOWY REWERSY 24VDC DODRZWI EWAKUACYJNYCH (MONTOWANY PRZY ZAPADCE ZAMKA DODATKOWEGO GWARANTUJĄCY NIEZAWODNE ODBLOKOWANIE POD CIĄŻENIEM SIŁY MN. 3000N (DOSTAWIA W ZAKRESIE BRANŻY ARCHYTEKTONICZNEJ)
	ZAMEK ELEKTRYCZNY ELEKTROMECHANICZNY (SAMOSTOJĄCY) NISKOPĄDOWY REWERSY 24VDC DO DRZWI PRÓZ. Z FUNKCJĄ JEDNOSTRONNEJ KONTROLI DOSTĘPU (KŁAMKA ZEWNĘTRZNA STEROWANA ELEKTRYCZNIE), KONTROLA UŻYCIA KŁAMKI WEWNĘTRZNEJ ORAZ KONTROLA STANU OTWARCIA (ZAMKNIĘCIA SKRZYDŁA DRZWI - DOSTAWIA W ZAKRESIE BRANŻY ARCHYTEKTONICZNEJ)

LEGENDA ESOK:

	CZYTNIK KONTROLI DOSTĘPU (ESOK)
	CZYTNIK Z EKRANEM NA POTRZEBY OBSŁUGI SZAFEK SZATNIOWYCH (ESOK)
	CZYTNIK CZASU ROBYTU (ESOK) (WP. WSKAZYWANE RODZAJEM I DŁUGOŚCIĄ WYMAGANEJ DOPŁATY (TP))
	PRZYCIŚK RĘCZNEGO ODBLOKOWANIA BRAMKI / TRIPODU
	PRZYCIŚK WYŚCIGA EWAKUACYJNEGO

LEGENDA SSWIN:

	CENTRALA SYSTEMU SYGNALIZACJI WŁAMANIA I NAPADU (MN. GRADE 2)
	MODUŁ ROZSZERZENIA SYSTEMU SYGNALIZACJI WŁAMANIA I NAPADU (MN. GRADE 2)
	ZASILACZ BUFOROWY SYSTEMU SYGNALIZACJI WŁAMANIA I NAPADU (MN. GRADE 2)
	MANIPULATOR SYSTEMU SYGNALIZACJI WŁAMANIA I NAPADU (MN. GRADE 2)
	DUALNY DETEKTOR RUCHU PIR-MW (MN. GRADE 2)
	PRZYCIŚK NAPADOWY (MN. GRADE 2)
	CZUJKA MAGNETYCZNA - KONTAKTOR (MN. GRADE 2)
	SYGNALIZATOR AKUSTYCZNO - OPTYCZNY WEWNĘTRZNY (MN. GRADE 2)
	SYGNALIZATOR AKUSTYCZNO - OPTYCZNY ZEWNĘTRZNY (MN. GRADE 2)

ZASTOSOWANE SYMBOLE GRAFICZNE URZĄDZEŃ SĄ PRZYKŁADOWE I NIE WSKAZUJĄ
NA KONKRETYJNYCH PRODUCENTÓW.

Nr	Obj	Przebieg rysunku	Zmiany
A1	11.05.2024	OSTATNIE WYKONANIE	
A2	11.05.2024	OSTATNIE WYKONANIE	
A3	11.05.2024	OSTATNIE WYKONANIE	
A4	11.05.2024	OSTATNIE WYKONANIE	
A5	11.05.2024	OSTATNIE WYKONANIE	
A6	11.05.2024	OSTATNIE WYKONANIE	
A7	11.05.2024	OSTATNIE WYKONANIE	

245-PW-TEL-EA-RZU-01-0003-A7	
NUMER PROJEKTU	FAZA PROJEKTU

NAZWA OBIEKTU BUDOWLANEGO	
KOMPLEKS SPORTOWY W PIEKARACH ŚLĄSKICH, BUDOWA BASENU ZE SPA I STREFA FITNESS, HALI SPORTOWEJ ZE STRAŻNICZĄ SPORTOWĄ I GARAZEM PODZIEMNYM, WRAZ Z ZAOPŁATKOWANIEM TERENU ORAZ NIEZBĘDNEJ INFRASTRUKTURY TECHNICZNEJ, PODZIEMNEJ I NAZIEMNEJ	

FAZA PROJEKTU	LOKALIZACJA OBIEKTU BUDOWLANEGO
Projekt Wykonawczy	PIEKARY ŚLĄSKIE UL. SOLIDARNOSCI

INWESTOR	Gmina Piekary Śląskie ul. Bytomska 84, 41-940 Piekary Śląskie	
GENERALNY PROJEKTANT	jsk architekti p.szczepański & ietiz JSK Architekti Sp. z o.o. ul. Żelazki Węgry 18 02-082, Warszawa tel.: 0048 22 660 30 00 e-mail: jsk@jskarchitekti.pl	
PROJEKTANT BRANDOWY	bd group BD Group Sp. z o.o. Sp. k. ul. Przejazd 56/11 53-030, Wrocław e-mail: biuro@bd-group.pl	

PROJEKTANT	Wojciech Kompala	NR UPRAWNIEN	553/DOŚ/19	PODPIS	
PROJEKTANT SPRZĄDZAJĄCY	Mateusz Biernacki	NR UPRAWNIEN	OPL/2079/PWBE/22	PODPIS	
RYSOWAŁ	Przemysław Grygiel				

BRANŻA	Instalacje teletechniczne	SKALA	1:100	DATA	15.05.2026
		ROZMIAR ARKUSZA	841 x 914		

Tytuł rysunku	Systemy bezpieczeństwa - 1. piętro
---------------	------------------------------------

245-PW-TEL-EA-RZU-01-0003-A7	
NUMER PROJEKTU	FAZA PROJEKTU