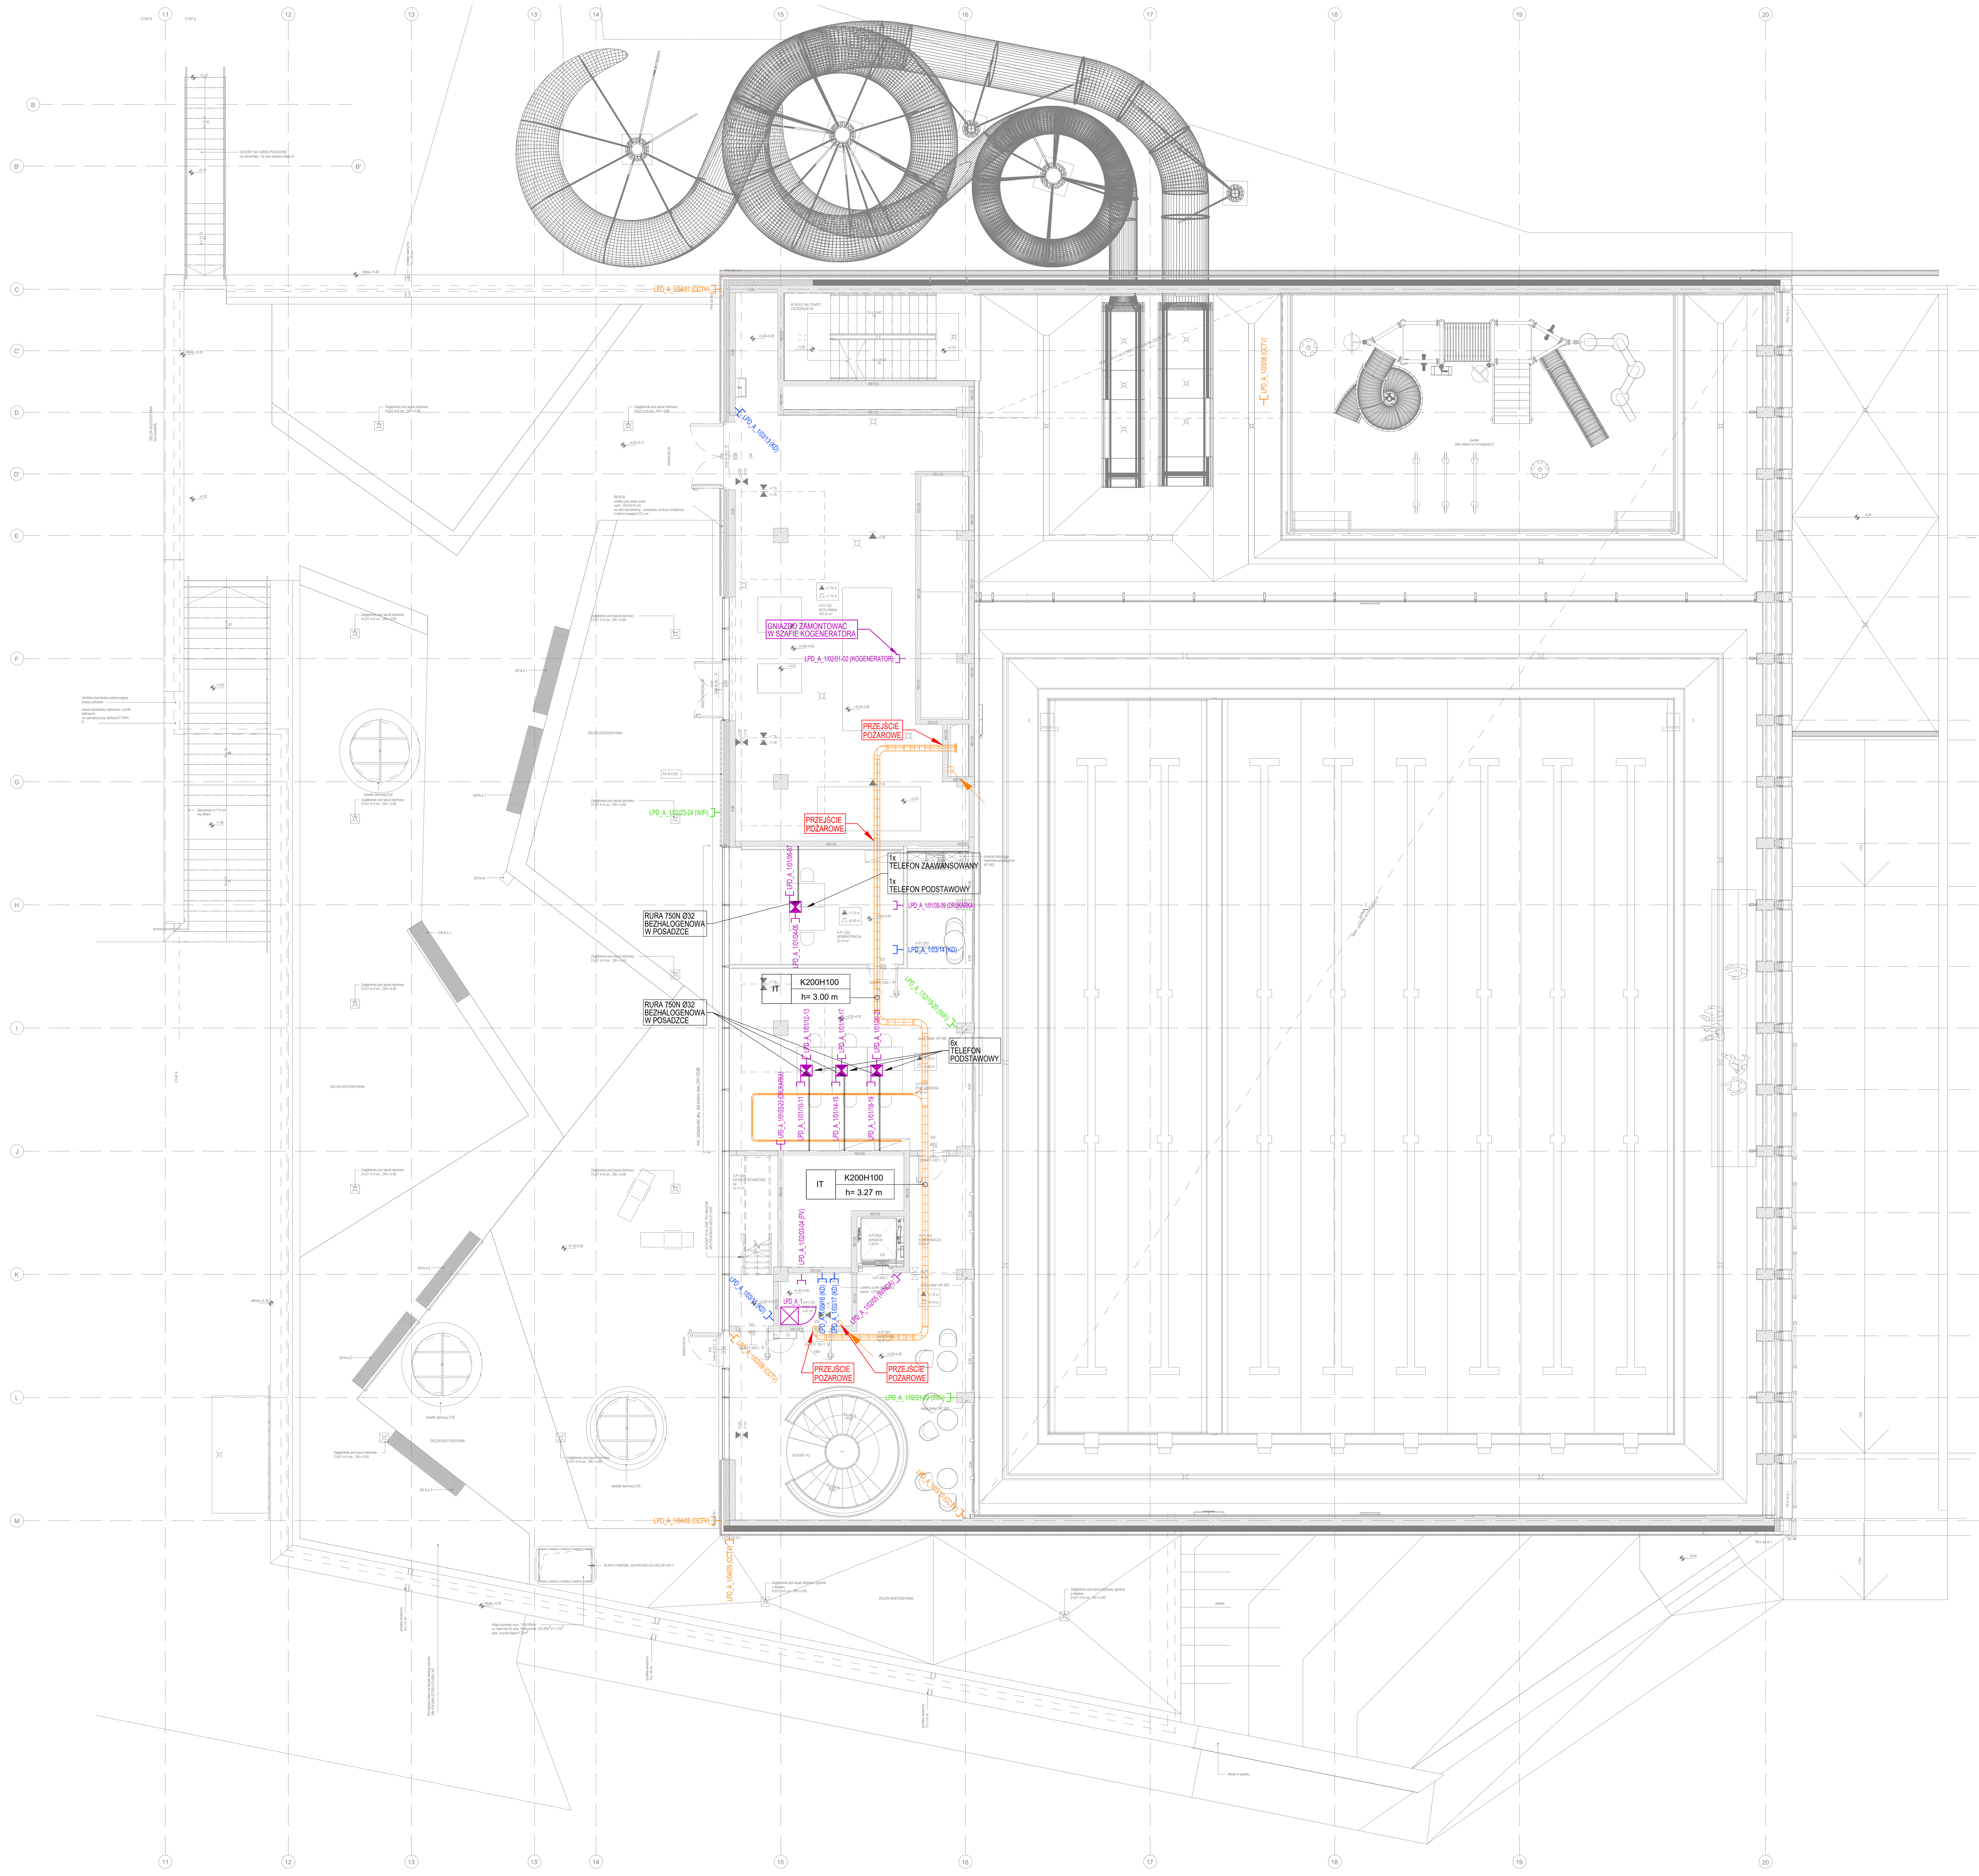
ETAP B
ETAP A
11
12
13
13'
14
15
16
17
18
19
20
B
B'
C
C'
D
D'
E
E'
F
F'
G
G'
H
H'
I
I'
J
J'
K
K'
L
L'
M
SCHODY NA TARAS PÓŁNOCNE do demontażu, na czas budowy etapu B
Attyka +5.30
ZIELEŃ EKSTENSYWNA NA SKARPIE
Zagłębienie pod wpust dachowy 31x31 h=5 cm , DK=+3.60
EWAKUACJA
REW.02 szafka pod zawór wody
SCHODY NA STARTY ZJEŻDŻALNI A3
A.P1.T02 KOTŁOWNIA 104.54 m²
A.P1.O02 ADMINISTRACJA 23.14 m²
świetlik dachowy E30
ZIELEŃ EKSTENSYWNA
DFA-Ł1
DFA-Ł2
DFA-K
FA.ALU.02
Balustrada h=110 cm wg detalu
obróbka blacharska wykańczająca ścianę schodów
ściana balustrady wykonana z profili stalowych, do usunięcia przy realizacji ETAPU B
A.P1.K04 SCHODY TECHNICZNE A4
SCHODY A2
A.P1.K03 WINDA A1
A.P1.K02 KOMUNIKACJA
A.P1.K01
A.P1.T01
KLAPA DYMOWA: 245-PW-ARC-EA-ZES-RF-5411
Attyka w spadku
skarpa
pustka plac zabaw na kondygnacji 0
LPD_A_1/04/07 (CCTV)
LPD_A_1/03/13 (KD)
LPD_A_1/03/08 (CCTV)
GNIAZDO ZAMONTOWAĆ W SZAFIE KOGENERATORA
LPD_A_1/02/01-02 (KOGENERATOR)
PRZEJŚCIE POŻAROWE
PRZEJŚCIE POŻAROWE
LPD_A_1/02/23-24 (WiFi)
1x TELEFON ZAAWANSOWANY
1x TELEFON PODSTAWOWY
LPD_A_1/01/06-07
RURA 750N Ø32 BEZHALOGENOWA W POSADZCE
LPD_A_1/01/04-05
LPD_A_1/01/08-09 (DRUKARKA)
LPD_A_1/03/14 (KD)
IT
K200H100
h= 3.00 m
LPD_A_1/02/19-20 (WiFi)
RURA 750N Ø32 BEZHALOGENOWA W POSADZCE
LPD_A_1/01/12-13
LPD_A_1/01/16-17
LPD_A_1/01/20-21
6x TELEFON PODSTAWOWY
LPD_A_1/01/22-23 (DRUKARKA)
LPD_A_1/01/10-11
LPD_A_1/01/14-15
LPD_A_1/01/18-19
IT
K200H100
h= 3.27 m
LPD_A_1/02/03-04 (PV)
LPD_A_1/03/15 (KD)
LPD_A_1
LPD_A_1/03/16 (KD)
LPD_A_1/03/17 (KD)
LPD_A_1/02/05 (WINDA)
LPD_A_1/03/09 (CCTV)
PRZEJŚCIE POŻAROWE
PRZEJŚCIE POŻAROWE
LPD_A_1/02/21-22 (WiFi)
LPD_A_1/03/10 (CCTV)
LPD_A_1/04/08 (CCTV)
LPD_A_1/04/09 (CCTV)

LEGENDA LAN:

—[	PUNKT ABONENCKI X x RJ45 KAT. 6A (EKRANOWANY) (ILOŚĆ PUNKTÓW ABONENCKICH WG ADRESACJI)
—[(WiFi)	PUNKT ABONENCKI 2x RJ45 KAT. 6A (EKRANOWANY) OKABLOWANIE STRUKTURALNE DLA SIECI WiFi
—[(SSWiN)	PUNKT ABONENCKI 1x RJ45 KAT. 6A (EKRANOWANY) OKABLOWANIE STRUKTURALNE DLA SSWiN
—[(KD)	PUNKT ABONENCKI 1x RJ45 KAT. 6A (EKRANOWANY) OKABLOWANIE STRUKTURALNE DLA KONTROLI DOSTĘPU
—[(SSP)	PUNKT ABONENCKI 1x RJ45 KAT. 6A (EKRANOWANY) OKABLOWANIE STRUKTURALNE DLA SYSTEMU SSP
—[(CCTV)	PUNKT ABONENCKI 1x RJ45 KAT. 6A (EKRANOWANY) OKABLOWANIE STRUKTURALNE DLA KAMER
☒	KASETA PODŁOGOWA DLA INSTALACJI SILNO- I NISKOPRĄDOWYCH (WYPOSAŻENIE ELEKTRYCZNE WG OPRACOWANIA BRANŻY SILNOPRĄDOWEJ)
GPD_A_1 ☒	GŁÓWNY PUNKT DYSTRYBUCYJNY SIECI OKABLOWANIA STRUKTURALNEGO LAN (SZAFA RACK 42U 800x1000)
LPD_A_1 ☒	LOKALNY PUNKT DYSTRYBUCYJNY SIECI OKABLOWANIA STRUKTURALNEGO LAN (SZAFA RACK 42U 600x600)
PS ☒	SZAFA RACK PUNKTU STYKU WEWNĘTRZNEJ INSTALACJI TELEKOMUNIKACYJNEJ Z SIECIĄ PUBLICZNĄ (SZAFA RACK 18U 600x600)
GPD_A_SEC ☒	GŁÓWNY PUNKT DYSTRYBUCYJNY SIECI OKABLOWANIA STRUKTURALNEGO DLA INSTALACJI BEZPIECZEŃSTWA (SZAFA RACK 42U 800x1000)
DSR1 ☒	GŁÓWNA SZAFA SYSTEMU NAGŁOŚNIENIA (SZAFA RACK 42U 800x1000)
ESOK ☒	GŁÓWNA SZAFA ELEKTRONICZNEGO SYSTEMU OBSŁUGI KLIENTA (ESOK) (SZAFA RACK 42U 800x1000)
▭▭▭▭	TRASY KABLOWE DLA INSTALACJI ELEKTRYCZNYCH NISKOPRĄDOWYCH (WG OPRACOWANIA BRANŻY ELEKTRYCZNEJ SILNOPRĄDOWEJ)

UWAGA:
- NA RYSUNKACH PRZYJĘTO NASTĘPUJĄCĄ NOMENKLATURĘ NUMERACJI GNIAZD:

NUMER PD / NUMER PANELU W PD / NUMER PORTU W PANELU

- RYSUNKI Z LOKALIZACJĄ PUNKTÓW ABONENCKICH LAN NALEZY ROZPRATRYWAĆ WSPÓLNIE Z RYSUNKAMI BRANŻY ELEKTRYCZNEJ ORAZ PROJEKTEM ARANŻACJI WNĘTRZ.

OBJAŚNIENIA GNIAZD ABONENCKICH LAN:
[DRUKARKA] - DRUKARKA / URZĄDZENIE WIELOFUNKCYJNE,
[WINDA] - STEROWNIK DŹWIGU,
[KD] - KONTROLER KONTROLI DOSTĘPU,
[KD OPERATOR] - STANOWISKO OPERATORSKIE KONTROLI DOSTĘPU,
[CCTV] - KAMERA SYSTEMU MONITORINGU,
[CCTV OPERATOR] - STANOWISKO OPERATORSKIE MONITORINGU WIZYJNEGO,
[TABLICA] - TABLICA WYNIKÓW / TABLICA INFORMACYJNA,
[STER.DNA] - STEROWNIK SYSTEMU RUCHOMEGO DNA,
[AUTOMAT] - AUTOMAT VENDINGOWY,
[SSP] - CENTRALA SYSTEMU SYGNALIZACJI I AUTOMATYKI POŻAROWEJ,
[UTA] - NADAJNIK UTA,
[SSWIN] - CENTRALA / NADAJNIK SYSTEMU SYGNALIZACJI WŁAMANIA I NAPADU,
[WIFI] - ACCESS POINT SIECI WIFI,
[TECH.] - SZAFA TECHNOLOGII BASENOWEJ,
[PV] - FALOWNIK SYSTEMU FOTOWOLTAIKI,
[KOGENERATOR] - SZAFA STERUJĄCA KOGENERATORA,
[BMS] - SZAFA GŁÓWNA SYSTEMU BMS,
[TELEMECHANIKA] - SZAFA TELEMECHANIKI.
[GPDK] - GŁÓWNY PUNKT DYSTRYBUCJI KAMER SYSTEMU MONITOROWANIA KONSTRUKCJI
[CB] - CENTRALNA BATERIA

OPIS KORYT I DRABIN KABLOWYCH

szerokość koryta/drabiny
K- koryto/D- drabina
wysokość koryta/drabiny
K200H60
DK=-...
wysokość prowadzenia koryta/drabiny
(spód koryta)

UWAGA:
NA RYSUNKU ZAZNACZONO WYŁĄCZNIE PRZEBIEG TRAS KABLOWYCH NA POTRZEBY INSTALACJI ELEKTRYCZNYCH - NISKOPRĄDOWYCH. SZCZEGÓŁOWY PROJEKT KORYT KABLOWYCH / DRABIN KABLOWYCH UJĘTO W DOKUMENTACJI BRANŻY ELEKTRYCZNEJ - SILNOPRĄDOWEJ.

LEGENDA OKABLOWANIE ESOK:

Xx U/UTP kat.6	WYPUST KABLOWY U/UTP kat.6 (ILOŚĆ PRZEWODÓW WG OPISU) OKABLOWANIE NALEŻY DOPROWADZIĆ DO SZAFY RACK ESOK ZLOKALIZOWANEJ W POMIESZCZENIU SERWEROWNI NA POZIOMIE -1 (CHYBA ŻE ZAZNACZONO INACZEJ)
—[4xRJ45 (ESOK)	PUNKT ABONENCKI 1x RJ45 kat. 6A (EKRANOWANY) DLA SYSTEMU ESOK (ILOŚĆ PRZEWODÓW WG OPISU) OKABLOWANIE NALEŻY DOPROWADZIĆ DO SZAFY RACK ESOK ZLOKALIZOWANEJ W POMIESZCZENIU SERWEROWNI NA POZIOMIE -1

Nr.	Data	Zmiany
A0	28.06.2024	PIERWSZE WYDANIE
A1	11.09.2024	DOSTOSOWANIE DO UWAG / WYTYCZNYCH INWESTORA
A3	08.11.2024	DOSTOSOWANIE DO UWAG / WYTYCZNYCH INWESTORA
A4	17.12.2024	DOSTOSOWANIE DO UWAG / WYTYCZNYCH INWESTORA
A5	14.04.2025	ZAZNACZONO RURY 750N PROWADZONYCH W POSADZCE, DODANO PUNKTY ABONENCKIE NA POTRZEBY DODATKOWYCH KAMER
A6	15.05.2026	DODANO PUNKTY ABONENCKIE DLA TECHNOLOGII BASENOWEJ, KONTROLERA KD, SYSTEMU MONITOROWANIA KONSTRUKCJI, KOREKTA ADRESACJI PUNKTÓW ABONENCKICH

245-PW-TEL-EA-RZU-01-0008-A6

NUMER PROJEKTU | FAZA PROJEKTU | BRANŻA | OBJEKT | RODZAJ RYSUNKU | POZIOM | NUMER RYSUNKU | NUMER REWIZJI

NAZWA OBIEKTU BUDOWLANEGO
KOMPLEKS SPORTOWY W PIEKARACH ŚLĄSKICH, BUDOWA BASENU ZE SPA I STREFĄ FITNESS, HALI SPORTOWEJ ZE STRZELNICĄ SPORTOWĄ I GARAŻEM PODZIEMNYM, WRAZ Z ZAGOSPODAROWANIEM TERENU ORAZ NIEZBĘDNĄ INFRASTRUKTURĄ TECHNICZNĄ PODZIEMNĄ I NAZIEMNĄ

FAZA PROJEKTU
Projekt Wykonawczy

LOKALIZACJA OBIEKTU BUDOWLANEGO
PIEKARY ŚLĄSKIE
UL. SOLIDARNOŚCI

INWESTOR
Gmina Piekary Śląskie
ul. Bytomska 84, 41-940
Piekary Śląskie

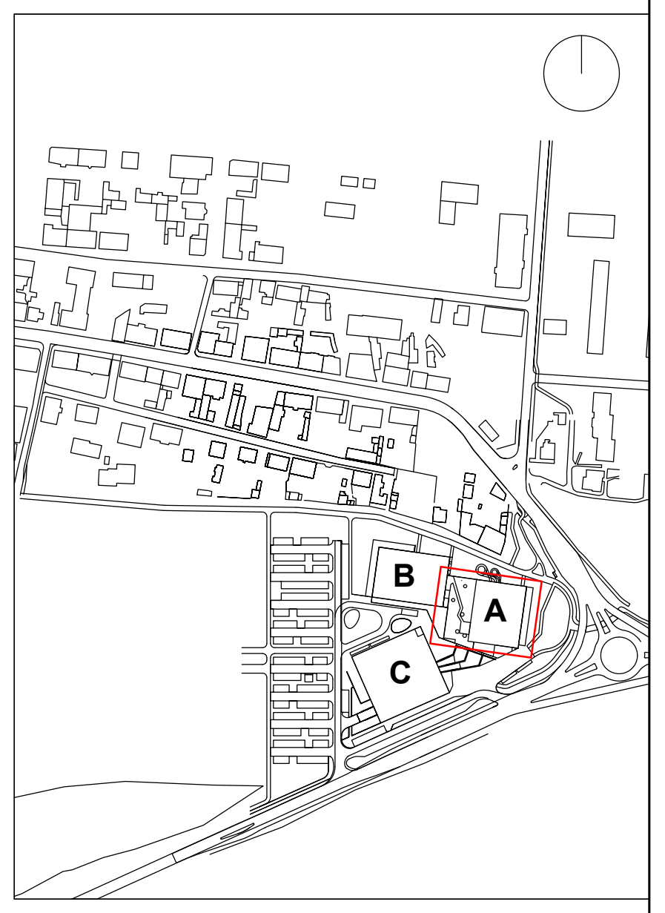

GENERALNY PROJEKTANT
jsk architekci | pszczulny & rutz
JSK Architekci Sp. z o.o.
ul. Żwirki i Wigury 18
02-092, Warszawa
tel.: 0048 22 660 30 00
e-mail: jsk@jskarchitekci.pl

PROJEKTANT BRANŻOWY
bd group
BD Group Sp. z o.o. Sp. k.
ul. Przyjaźni 66/LU1
53-030, Wrocław
e-mail: biuro@bd-group.pl

PROJEKTANT	NR UPRAWNIEŃ	PODPIS
Marcin Dusanowski	**DOŚ/0240/PWBT/17**	Dusanowski
PROJEKTANT SPRAWDZAJĄCY	NR UPRAWNIEŃ	PODPIS
Sebastian Klimza	**DOŚ/0471/PWBT/17**	Klimza

RYSOWAŁ
Przemysław Grygiel

BRANŻA
Instalacje teletechniczne

SKALA
1:100

DATA
15.05.2026

ROZMIAR ARKUSZA
841 x 914

TYTUŁ RYSUNKU
Sieć okablowania strukturalnego - 1. piętro

245-PW-TEL-EA-RZU-01-0008-A6

NUMER PROJEKTU | FAZA PROJEKTU | BRANŻA | OBJEKT | RODZAJ RYSUNKU | POZIOM | NUMER RYSUNKU | NUMER REWIZJI