




BUDYNEK "B"

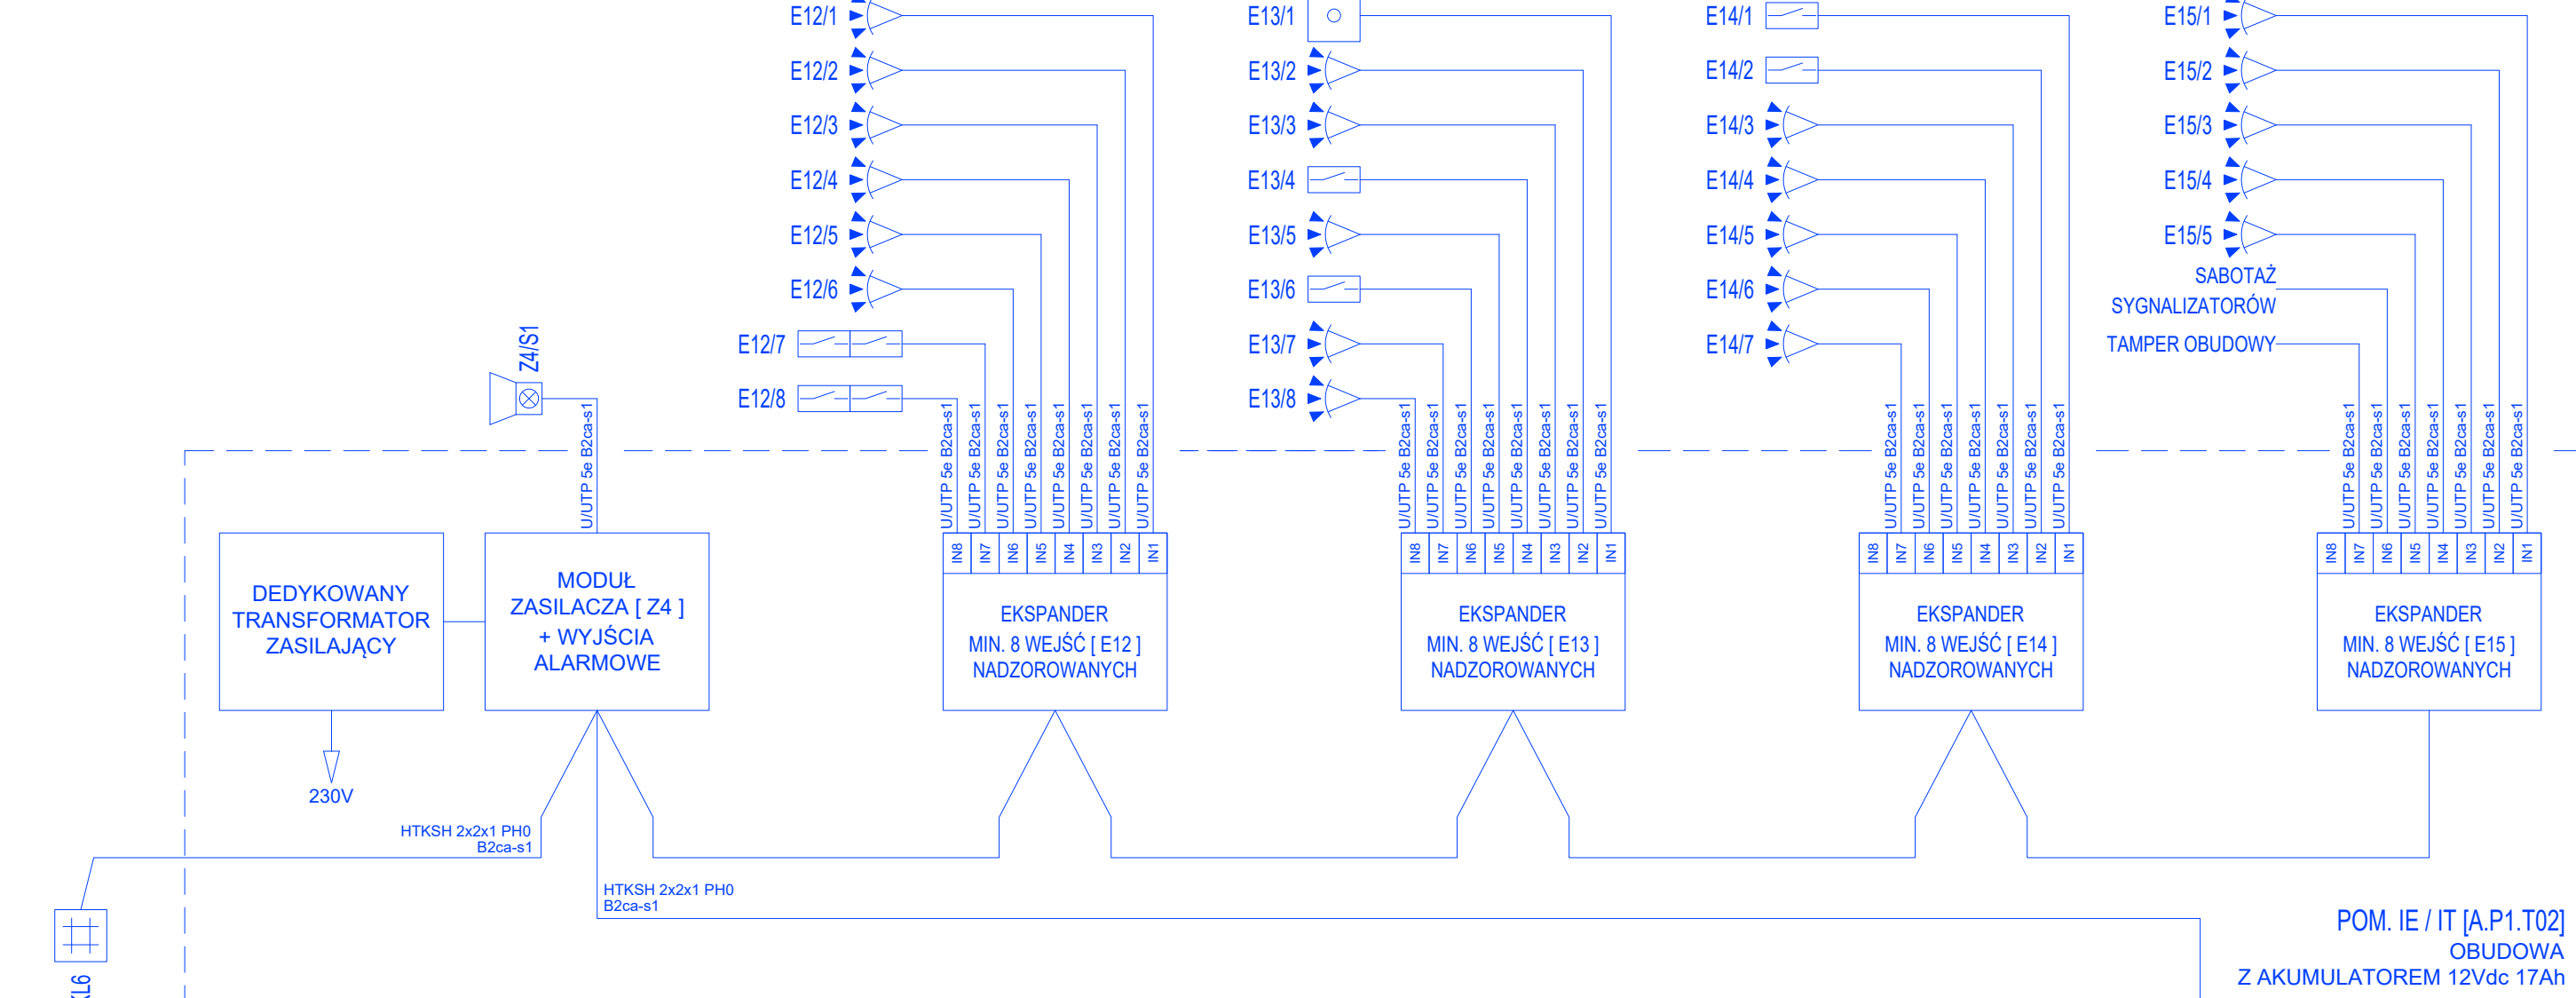

ROZBUDOWA SYSTEMU SSWiN
W KOLEJNYCH ETAPACH REALIZACJI INWESTYCJI

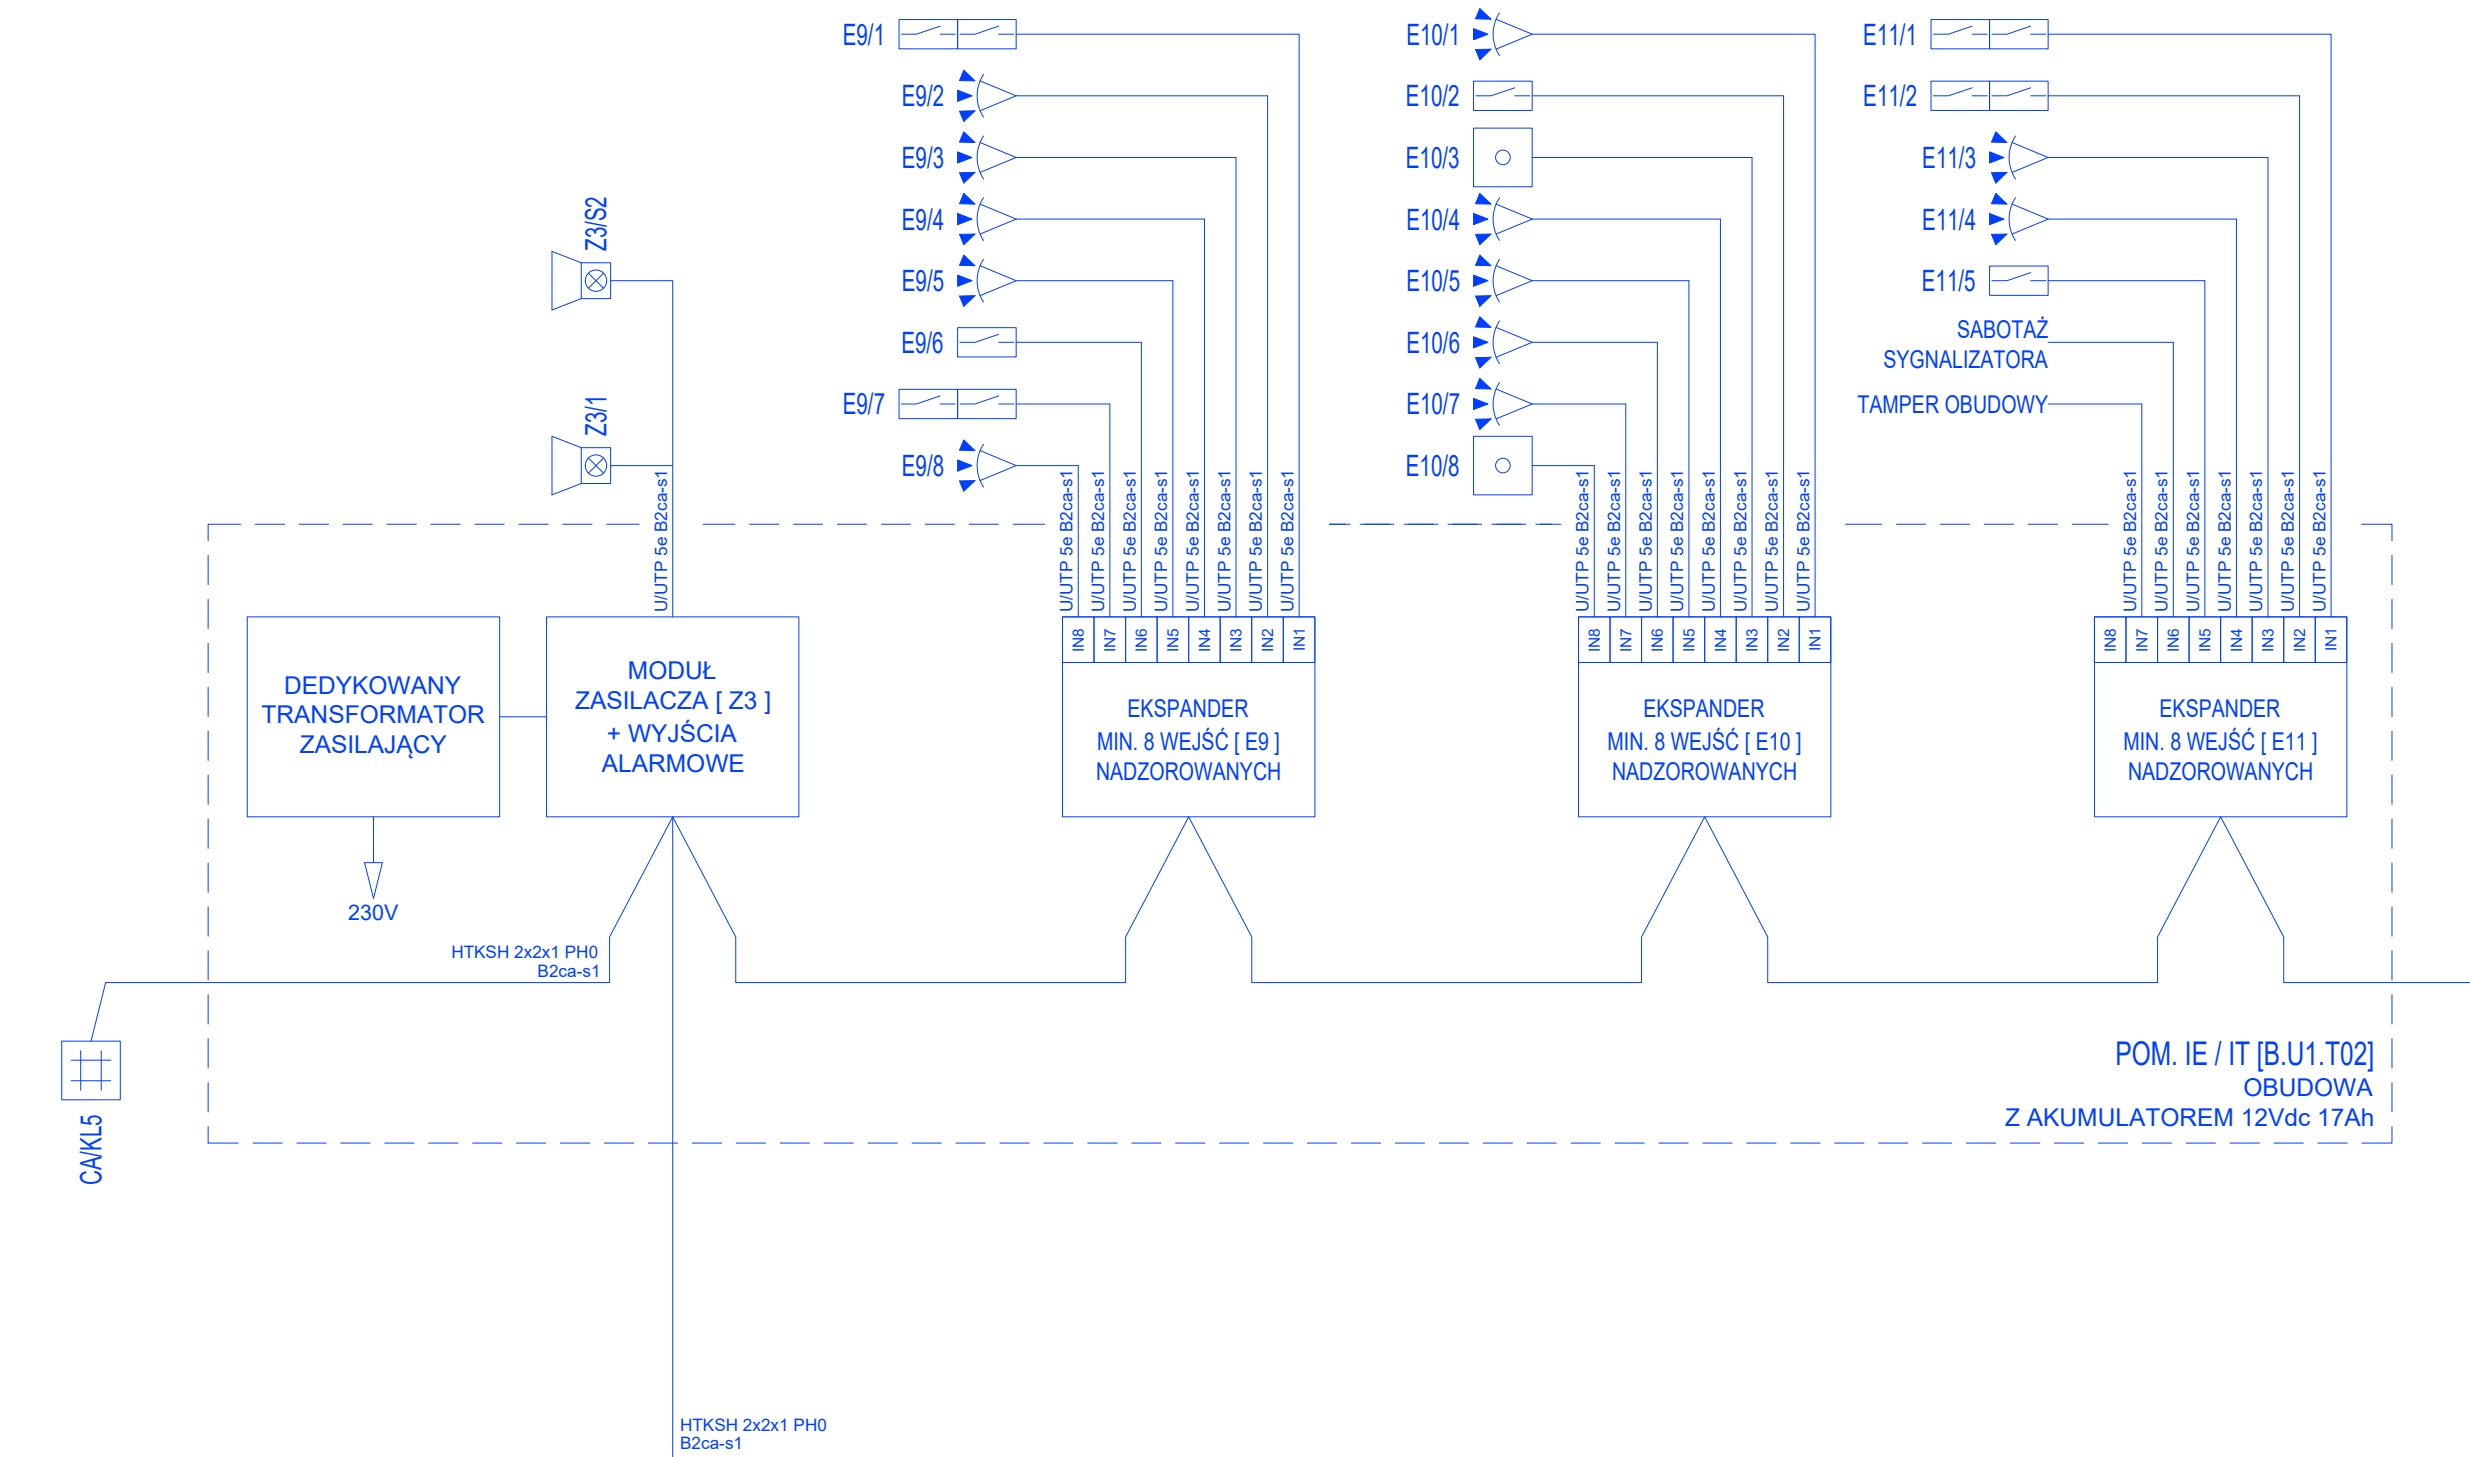

BUDYNEK "A"

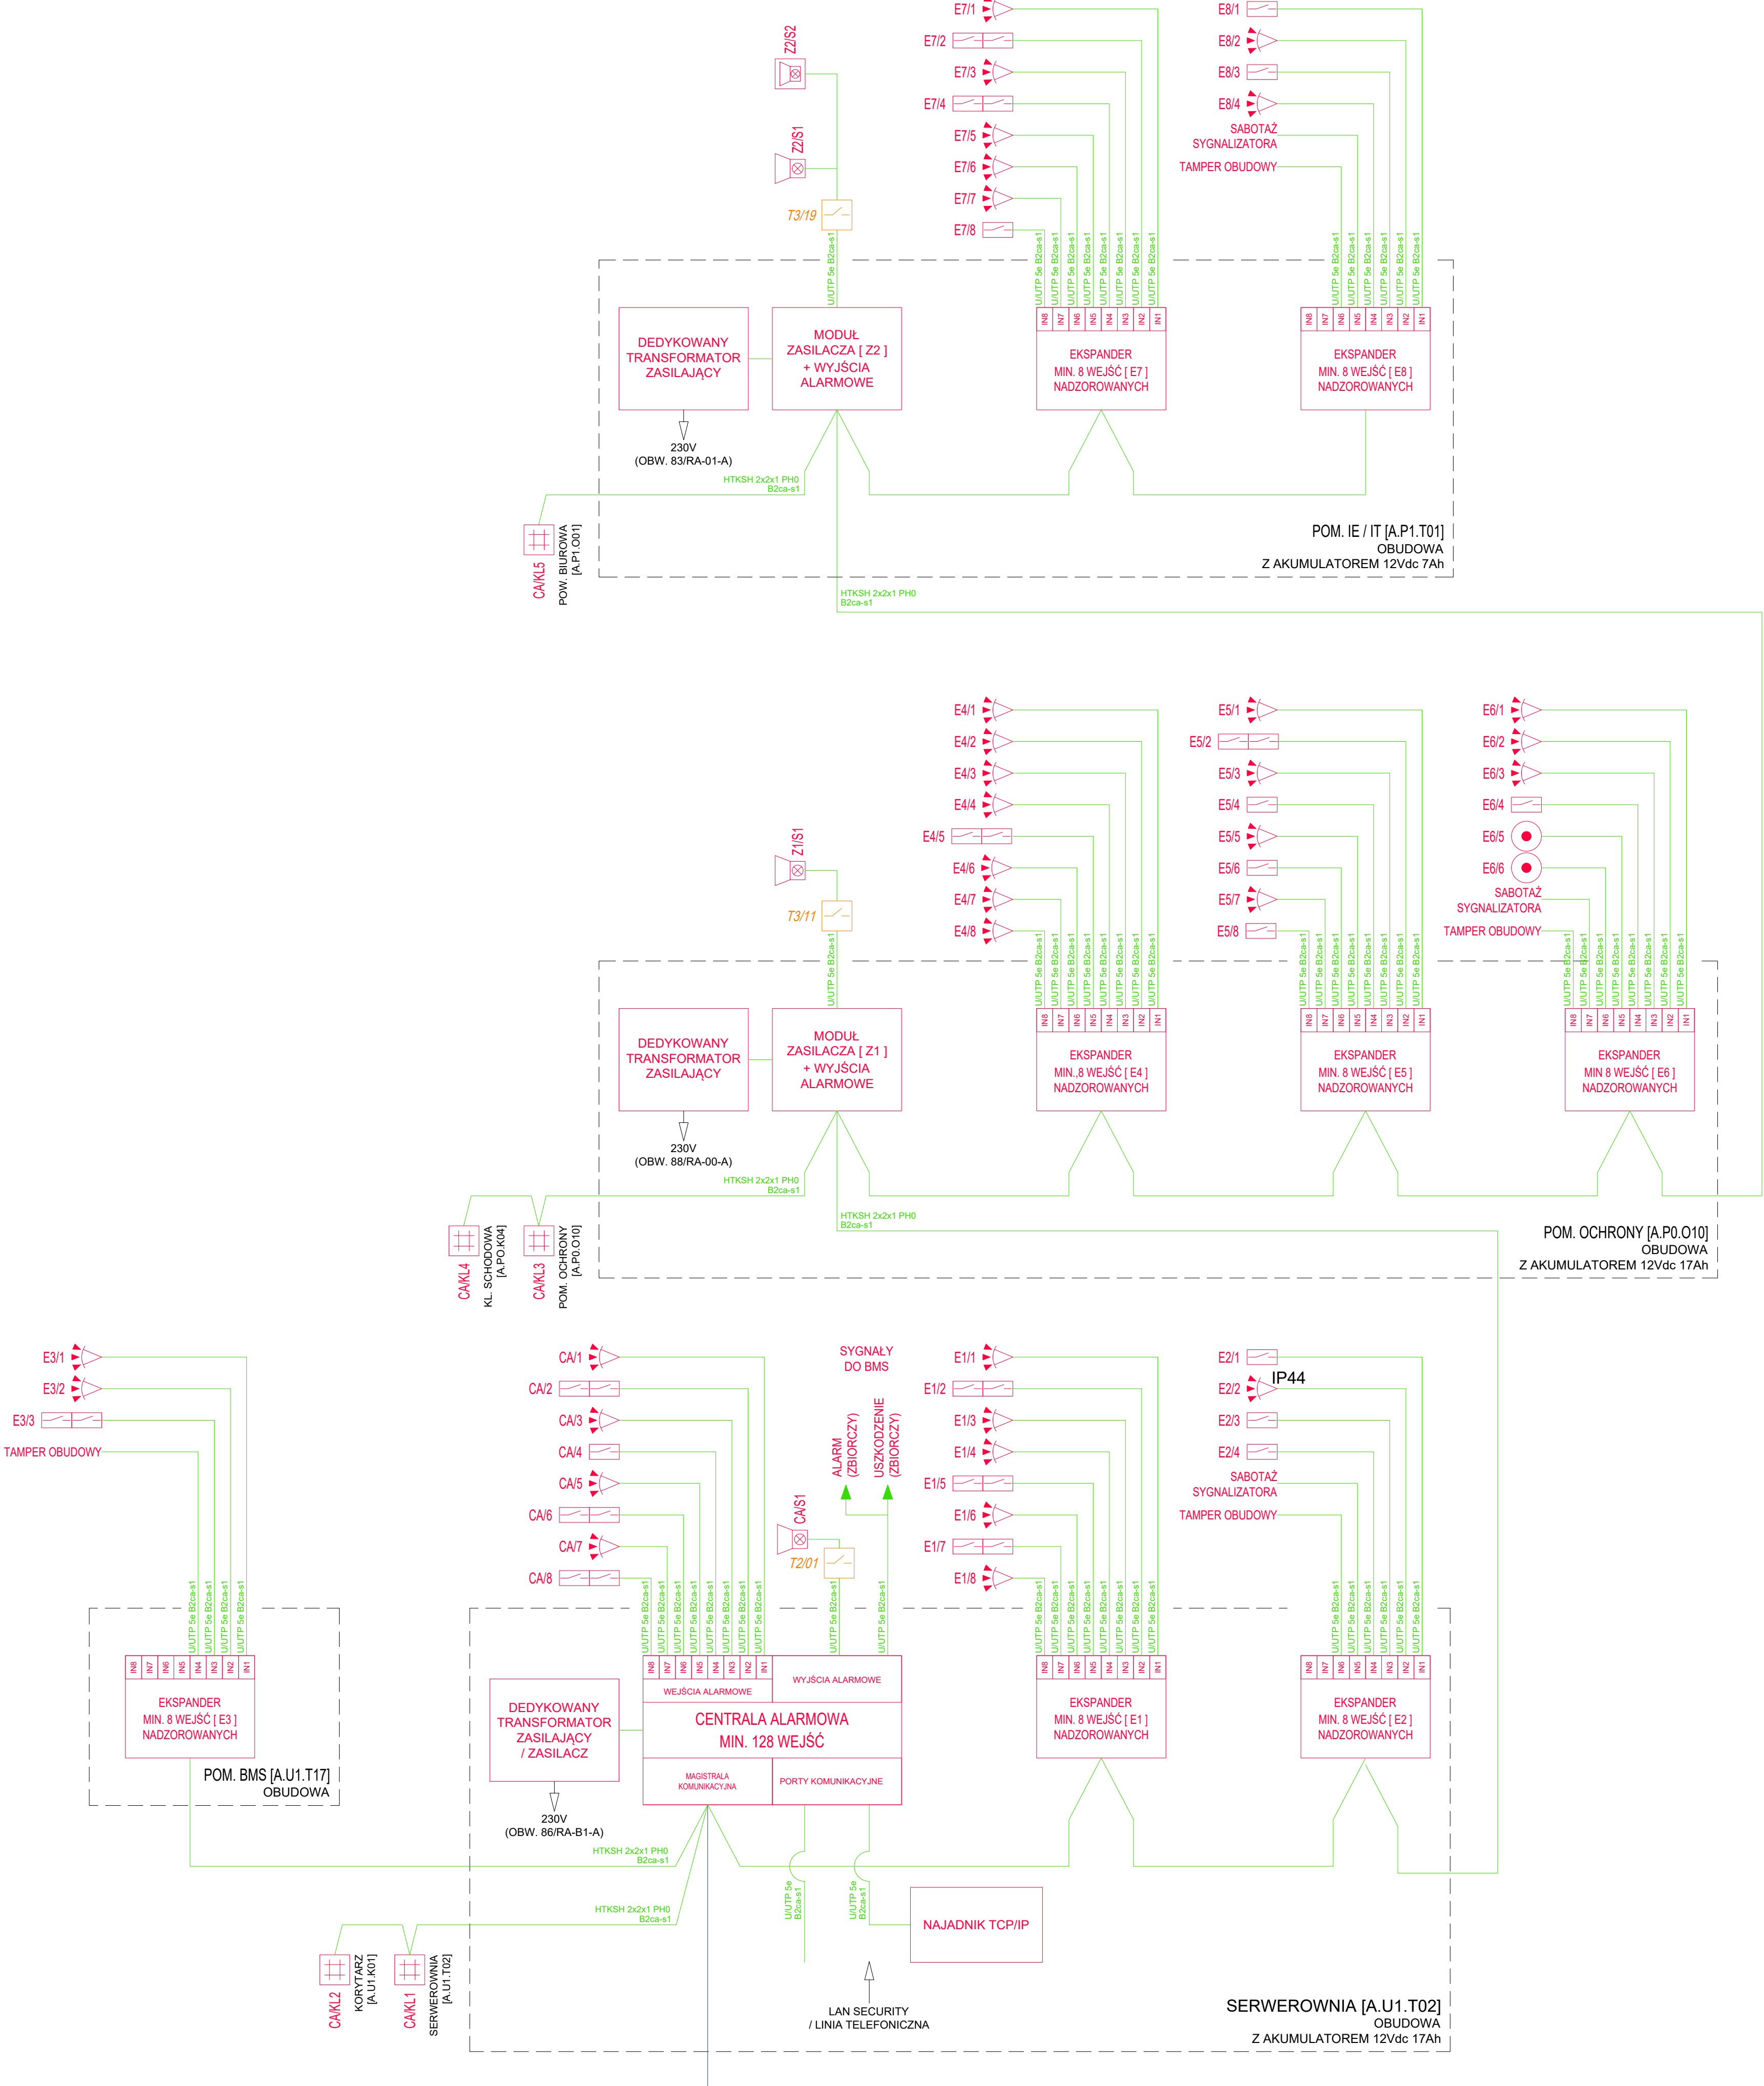

	MANIPULATOR TYPU LCD (MIN. GRADE 2) (MONTAŻ NA WYSOKOŚCI h=1.5m OD PODŁOŻU WYKONCZONEJ POSADZKI)
	CZUJNIK RUCHU (MIN. GRADE 2) (MONTAŻ NA WYSOKOŚCI h=2.4m OD PODŁOŻU WYKONCZONEJ POSADZKI)
	PRZYCISK NAPRAWOWY (MIN. GRADE 2)
	KONTAKT (MIN. GRADE 2)
	SYGNALIZATOR OPTYCZNO-AKUSTYCZNY (MIN. GRADE 2) (ZEWNEŹNY)
	SYGNALIZATOR OPTYCZNO-AKUSTYCZNY (MIN. GRADE 2) (WNEŹNY)
	MODUŁ STERUJĄCY SYSTEM SYGNALIZACJI AUTOMATYKI POŻAROWEJ
	ROZBUDOWA SYSTEMU W ETAPIE B REALIZACJI INWESTYCJI (POD ZAKRESEM ETAPU A)

UWAGI
ZASTOSOWANE SYMBOLY GRAFICZNE URZĄDZEŃ SĄ PRZYKŁADOWE I NIE
WSKAZUJĄ NA KONKRETYCH PRODUCENTÓW.

Nr	Data	Zmiana
A1	11.05.2024	DOSTARCZANIE DO UMIARZ. WYTYCZNYCH INWESTORA
A2	18.11.2024	DOSTARCZANIE DO UMIARZ. WYTYCZNYCH INWESTORA
A3	14.04.2025	DODANIE PLANU REALIZACJI W OŚCIEŹLIWY OKREŚLENIE WYKONCZONYCH WYJŚC
A4	15.05.2025	DOSTARCZANIE DO ZMIAN NA REALIZACJI (DODANIE Z CZUJNIK RUCHU) DODANIE NR OBUDOWY ZASILAJĄCYCH

245-PW-TEL-EA-SCH-ZZ-1002-A5						
NUMER PROJEKTU	FAZA PROJEKTU	BRANŻA	OBJEKT	RODZAJ RYSUNKU	POZIOM	NUMER RYSUNKU
						NUMER REWIZJI

NAZWA OBIEKTU BUDOWLANEGO	
KOMPLEKS SPORTOWY W PIEKARACH ŚLĄSKICH. BUDOWA BASENU ZE SPA I STREFA FITNESS. HALI SPORTOWEJ ZE STRZELNICA SPORTOWĄ I GARAZEM PODZIEMNYM. WRAZ Z ZAGOSPODAROWANIEM TERENU ORAZ NIEZBĘDĄ INFRASTRUKTURĄ TECHNICZNĄ PODZIEMNĄ I NAZIEMNĄ	
FAZA PROJEKTU	
Projekt Wykonawczy	
LOKALIZACJA OBIEKTU BUDOWLANEGO	
PIEKARY ŚLĄSKIE UL. SOLIDARNOŚCI	

INWESTOR	
Gmina Piekary Śląskie ul. Bytomska 84, 41-940 Piekary Śląskie	
GENERALNY PROJEKTANT	
jsk architektki pszczelny & idz	
JSK Architektki Sp. z o.o. ul. Zwirki i Wigury 18 02-092 Warszawa tel.: 0048 22 660 30 00 e-mail: jsk@jskarchitektki.pl	
PROJEKTANT BRANDOWY	
bd group	
BD Group Sp. z o.o. sp. k. ul. Przyjaźni 66/L1 53-030 Wrocław e-mail: biuro@bd-group.pl	

PROJEKTANT	NR UPRAWNIEN	PODPIS
Wojciech Kompala	353/DOS/10	
PROJEKTANT SPRAWDZAJĄCY	NR UPRAWNIEN	PODPIS
Mateusz Biernacki	OPL/2019/PWBE/22	
RYSOWAŁ		
Przemysław Grygiel		

BRANŻA	SKALA	DATA
Instalacje teletechniczne	BRĄK	15.05.2026
TYTUŁ RYSUNKU		
System sygnalizacji włamania i napadu - Schemat blokowy		

245-PW-TEL-EA-SCH-ZZ-1002-A5						
NUMER PROJEKTU	FAZA PROJEKTU	BRANŻA	OBJEKT	RODZAJ RYSUNKU	POZIOM	NUMER RYSUNKU
						NUMER REWIZJI