


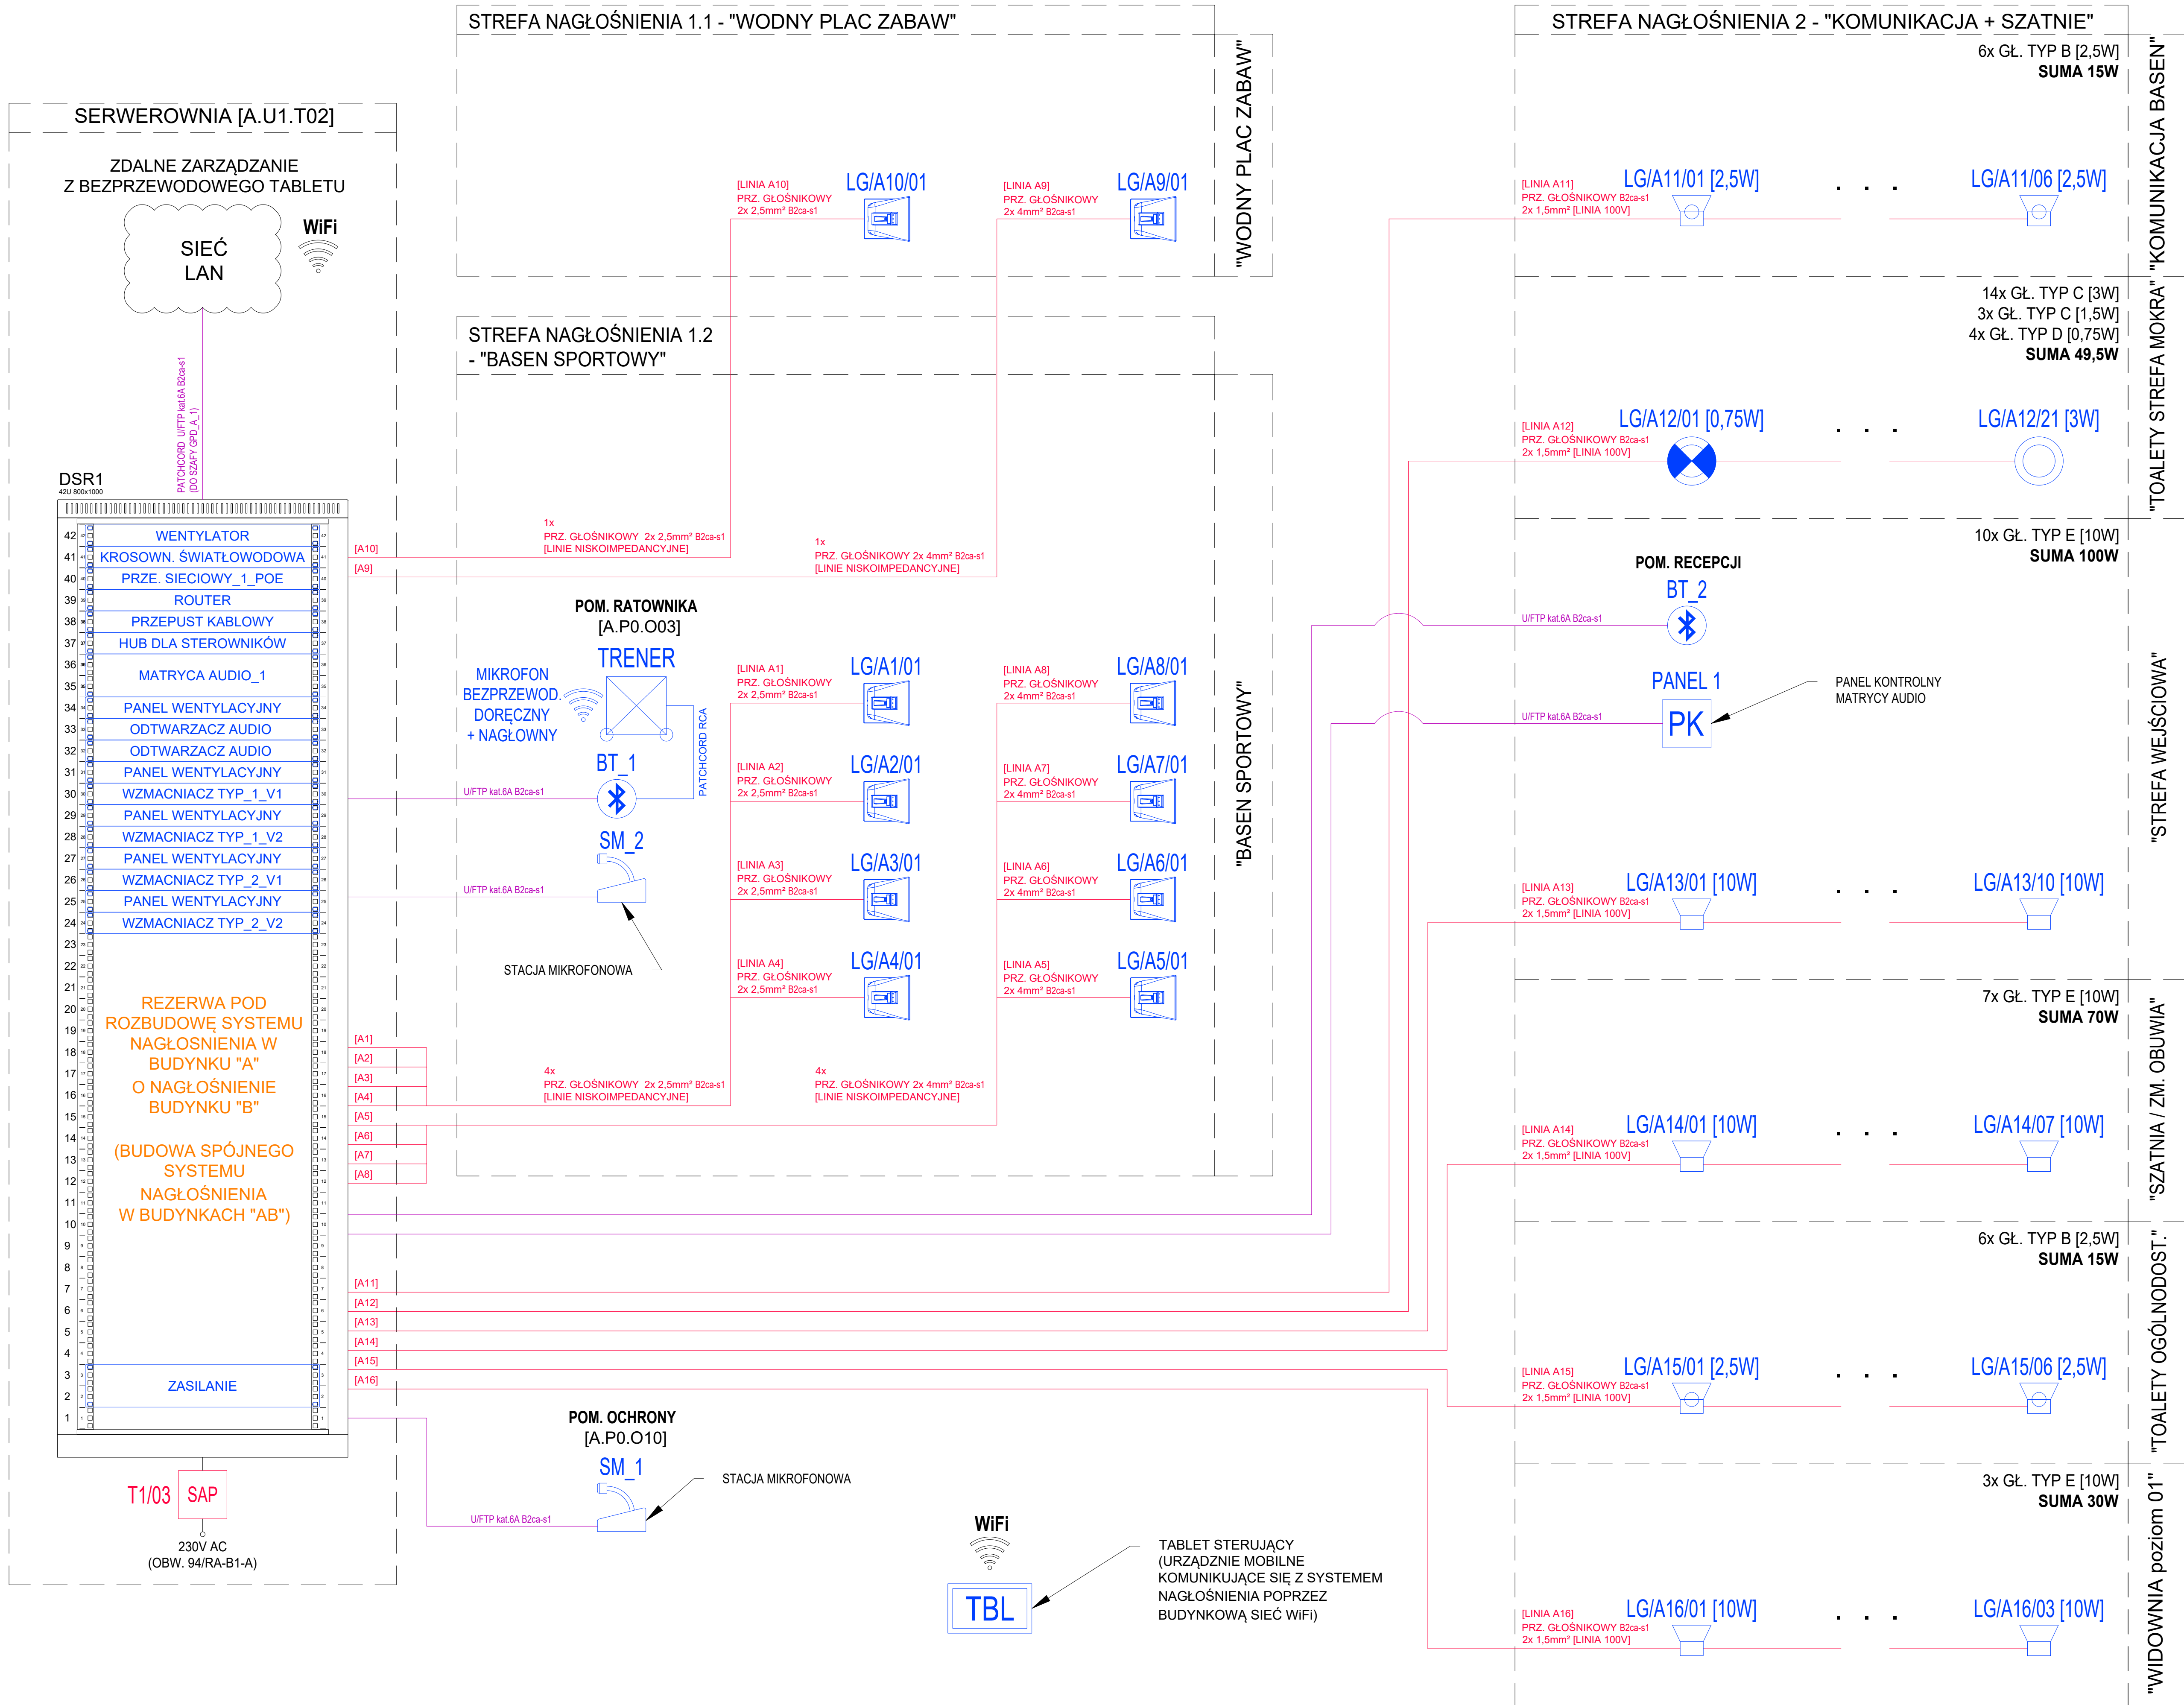

Nr.	Dnia	Zmiany
A1	11.09.2024	DOSTOSOWANIE DO UWAG I WYPYKÓW INWESTORA
A3	09.11.2024	DOSTOSOWANIE DO UWAG I WYPYKÓW INWESTORA
A4	14.04.2025	DODANIE KLASY REAKCJA NA OGIEŃ DLA OKABLOWANIA
A5	15.09.2026	ZMIENIENIE TYP 3 GŁOŚNIKÓW NA LINIA A12, DODANIE NR OBIĘDOWI ZASILAJĄCEGO

245-PW-TEL-EA-SCH-ZZ-1007-A5							
NUMER PROJEKTU	FAZA PROJEKTU	BRANŻA	OBJEKT	RODZAJ RYSUNKU	POZIOM	NUMER RYSUNKU	NUMER REWIZJI
NAZWA OBJEKTU BUDOWLANEGO							
KOMPLEKS SPORTOWY W PIEKARACH - ŚLĄSKICH, BUDOWA BASENU ZE SPA I STREFĄ FITNESS, HALI SPORTOWEJ ZE STRZELNICA SPORTOWĄ I GARAŻEM PODZIEMNYM, WRAZ Z ZAGOSPODAROWANIEM TERENU ORAZ NIEZBĘDNA INFRASTRUKTURA TECHNICZNA PODZIEMNA I NAZIEMNA							
FAZA PROJEKTU							
Projekt Wykonawczy							
LOKALIZACJA OBJEKTU BUDOWLANEGO							
PIEKARY ŚLĄSKIE UL. SOLIDARNOSCI							
INWESTOR							
Gmina Piekary Śląskie ul. Bytomska 84, 41-940 Piekary Śląskie							
GENERALNY PROJEKTANT							
jsk architektki psczszulay & rutz JSK Architektki Sp. z o.o. ul. Żwirki i Wigury 18 02-092, Warszawa tel.: 0048 22 660 30 00 e-mail: jsk@jskarchitektki.pl							
PROJEKTANT BRANŻOWY							
BD Group Sp. z o.o. Sp. k. ul. Przyjaźni 66/LU1 53-030, Wrocław e-mail: biuro@bd-group.pl							
PROJEKTANT	NR UPRAWNIEN	PODPIS					
Wojciech Kompala	353/DOŚ10						
PROJEKTANT SPRZAWDZAJĄCY	NR UPRAWNIEN	PODPIS					
Mateusz Biernacki	OPL/2079/PWB/22						
RYSOWAŁ							
Przemysław Grygiel							
BRANŻA	SKALA	DATA					
Instalacje teletechniczne	BRĄK	15.05.2026					
ROZMIAR ARKUSZA							
594 x 914							
TYTUŁ RYSUNKU							
System nagłośnienia - Schemat blokowy							
245-PW-TEL-EA-SCH-ZZ-1007-A5							
NUMER PROJEKTU	FAZA PROJEKTU	BRANŻA	OBJEKT	RODZAJ RYSUNKU	POZIOM	NUMER RYSUNKU	NUMER REWIZJI