


hotovo

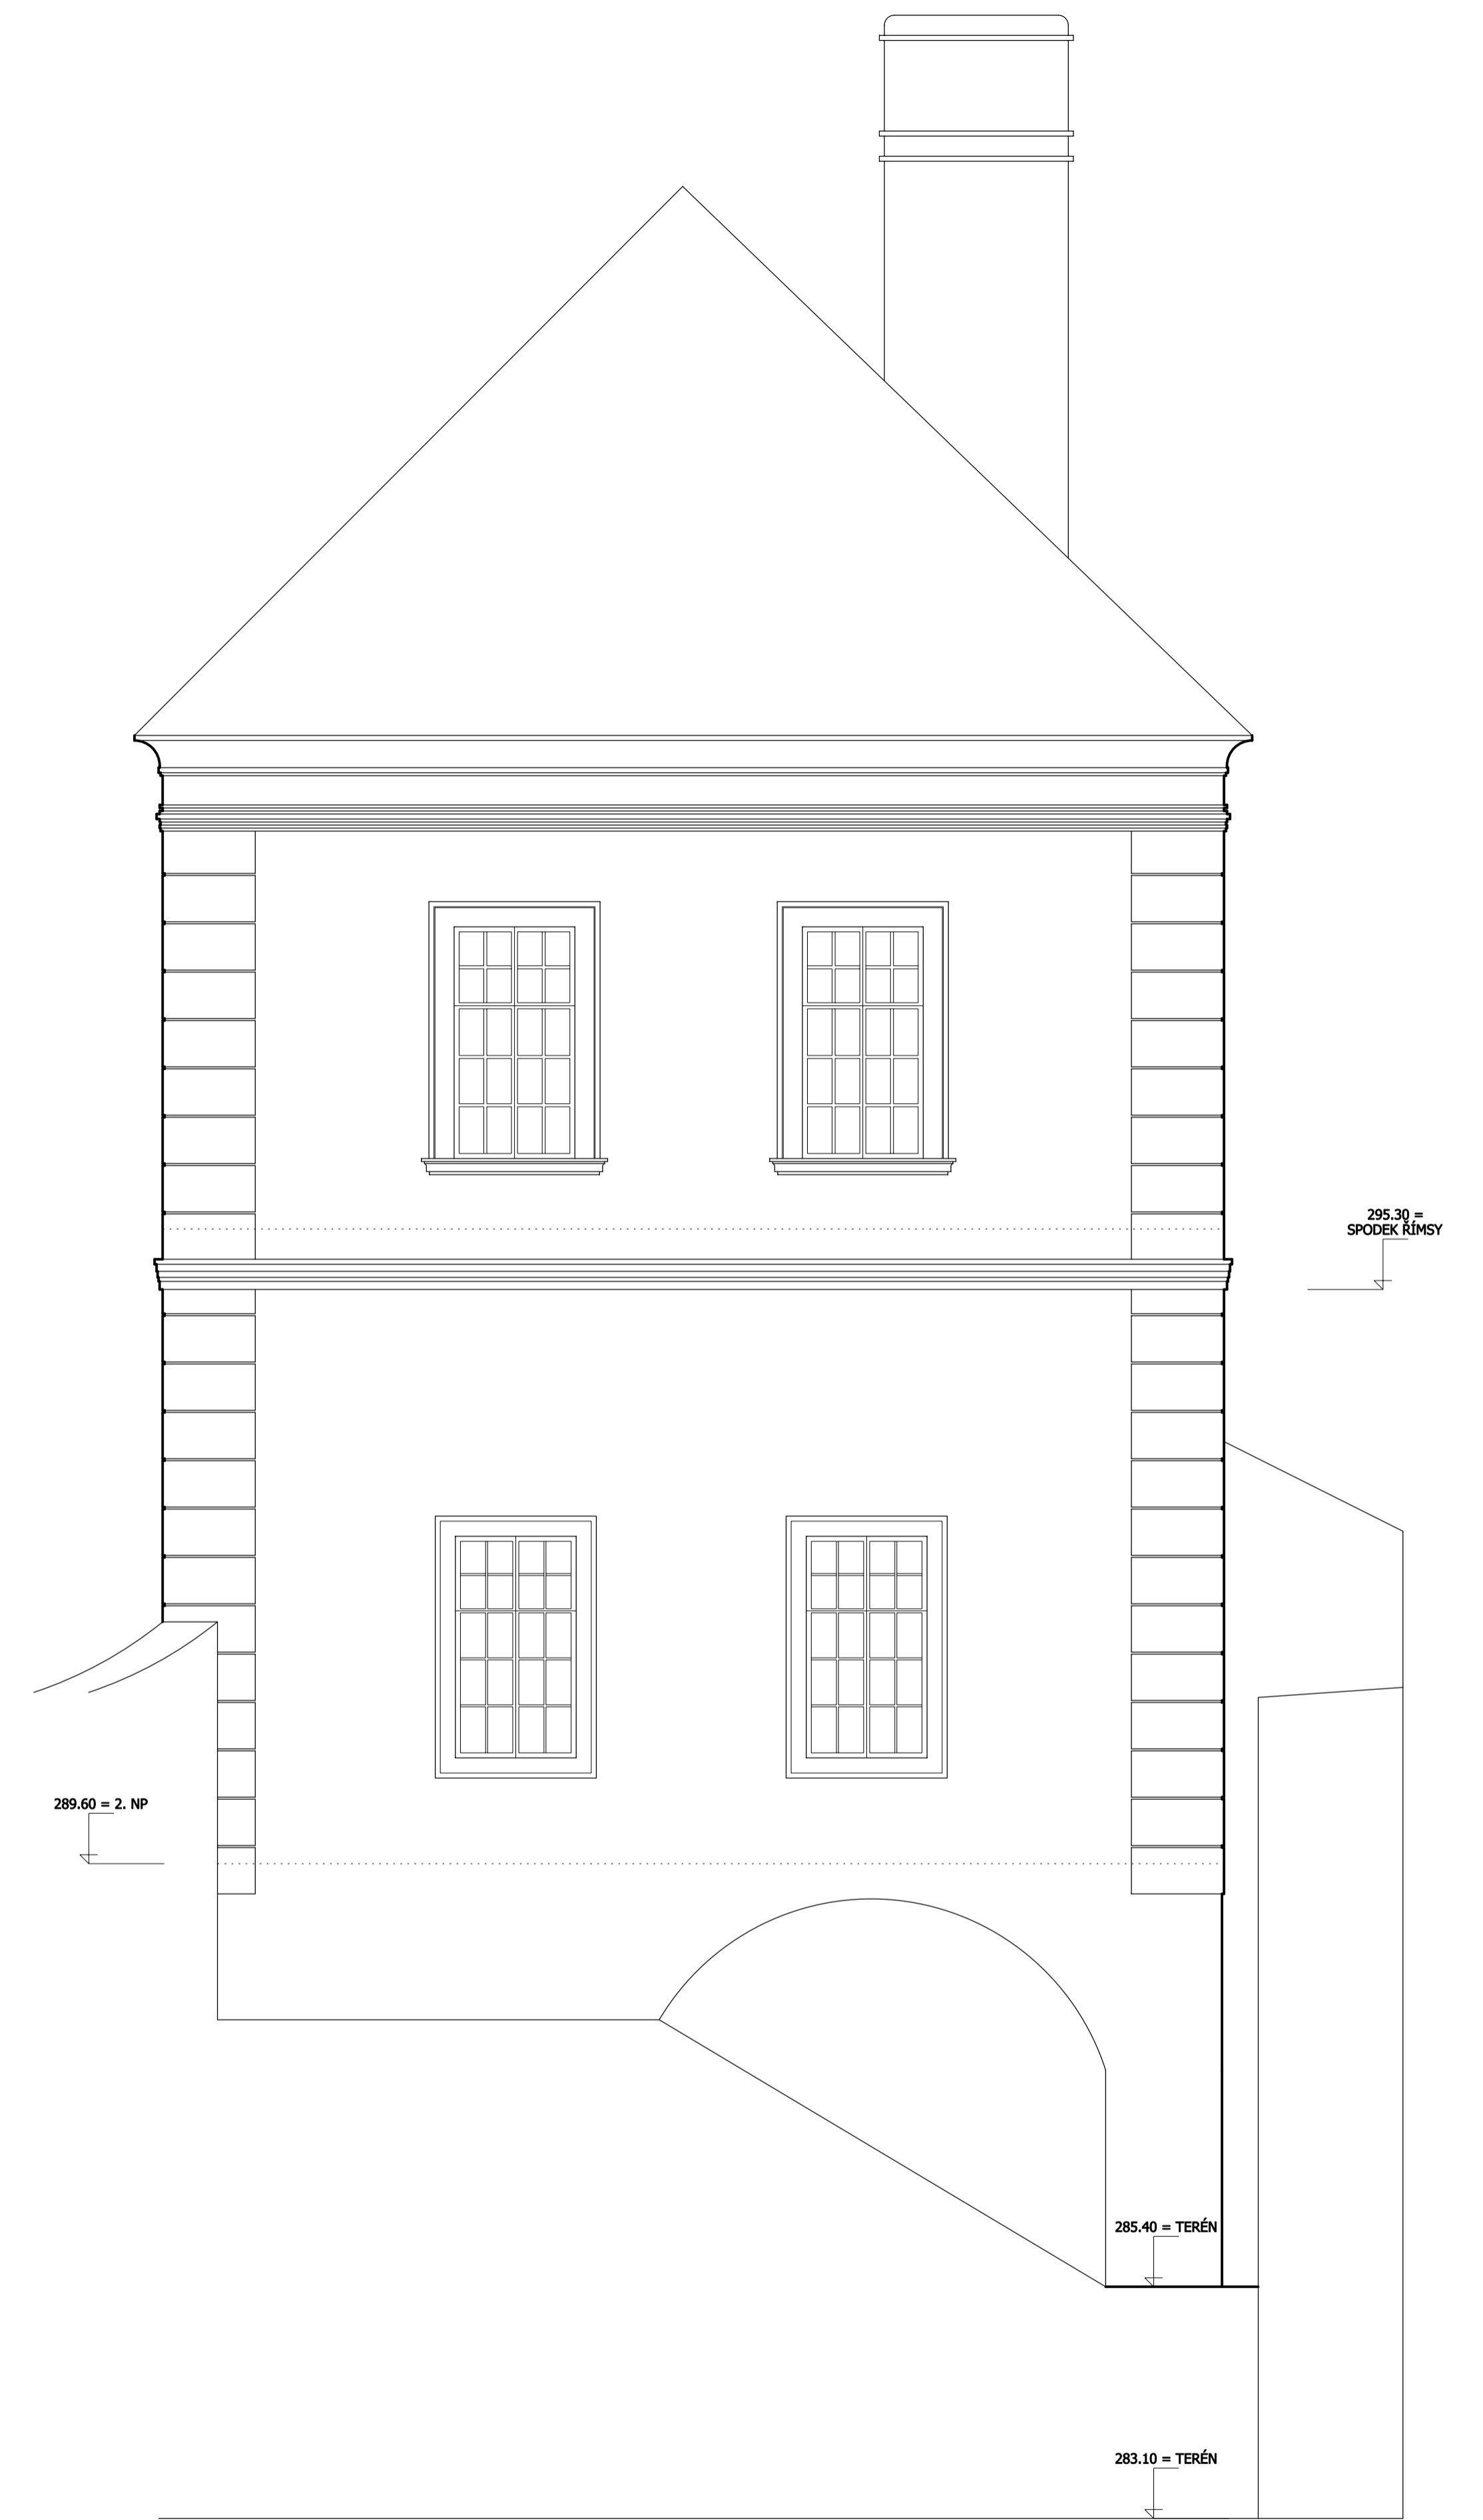

280.00 =
SROVNÁVACÍ ROVINA

KÚ:	ZNOJMO MĚSTO	Zakázka :	745/2008	Geodézie Podýjí s.r.o.
Obec :	ZNOJMO	Archivní číslo:		Veselá 4
Odběratel:	MĚSTO ZNOJMO, OBROKOVÁ 10/12, 669 02 ZNOJMO			669 02 ZNOJMO
Akce:	ZNOJEMSKÝ HRAD			tel.: 515 222 305
				fax.: 515 221 951
				e-mail: geodeziem@geodeziem.cz
				Zaměřil Kubík
				Vyhotovil Kubík
				Kontroloval Ing. Peřiant
				Datum říjen 2008
				Výškový systém Bpv
				Měřítka 1:50 25
				POHLED P15, POHLED P16