



OBJEKT. č.3 - MRAZENIE - ZATEPLENIE - PODORYS

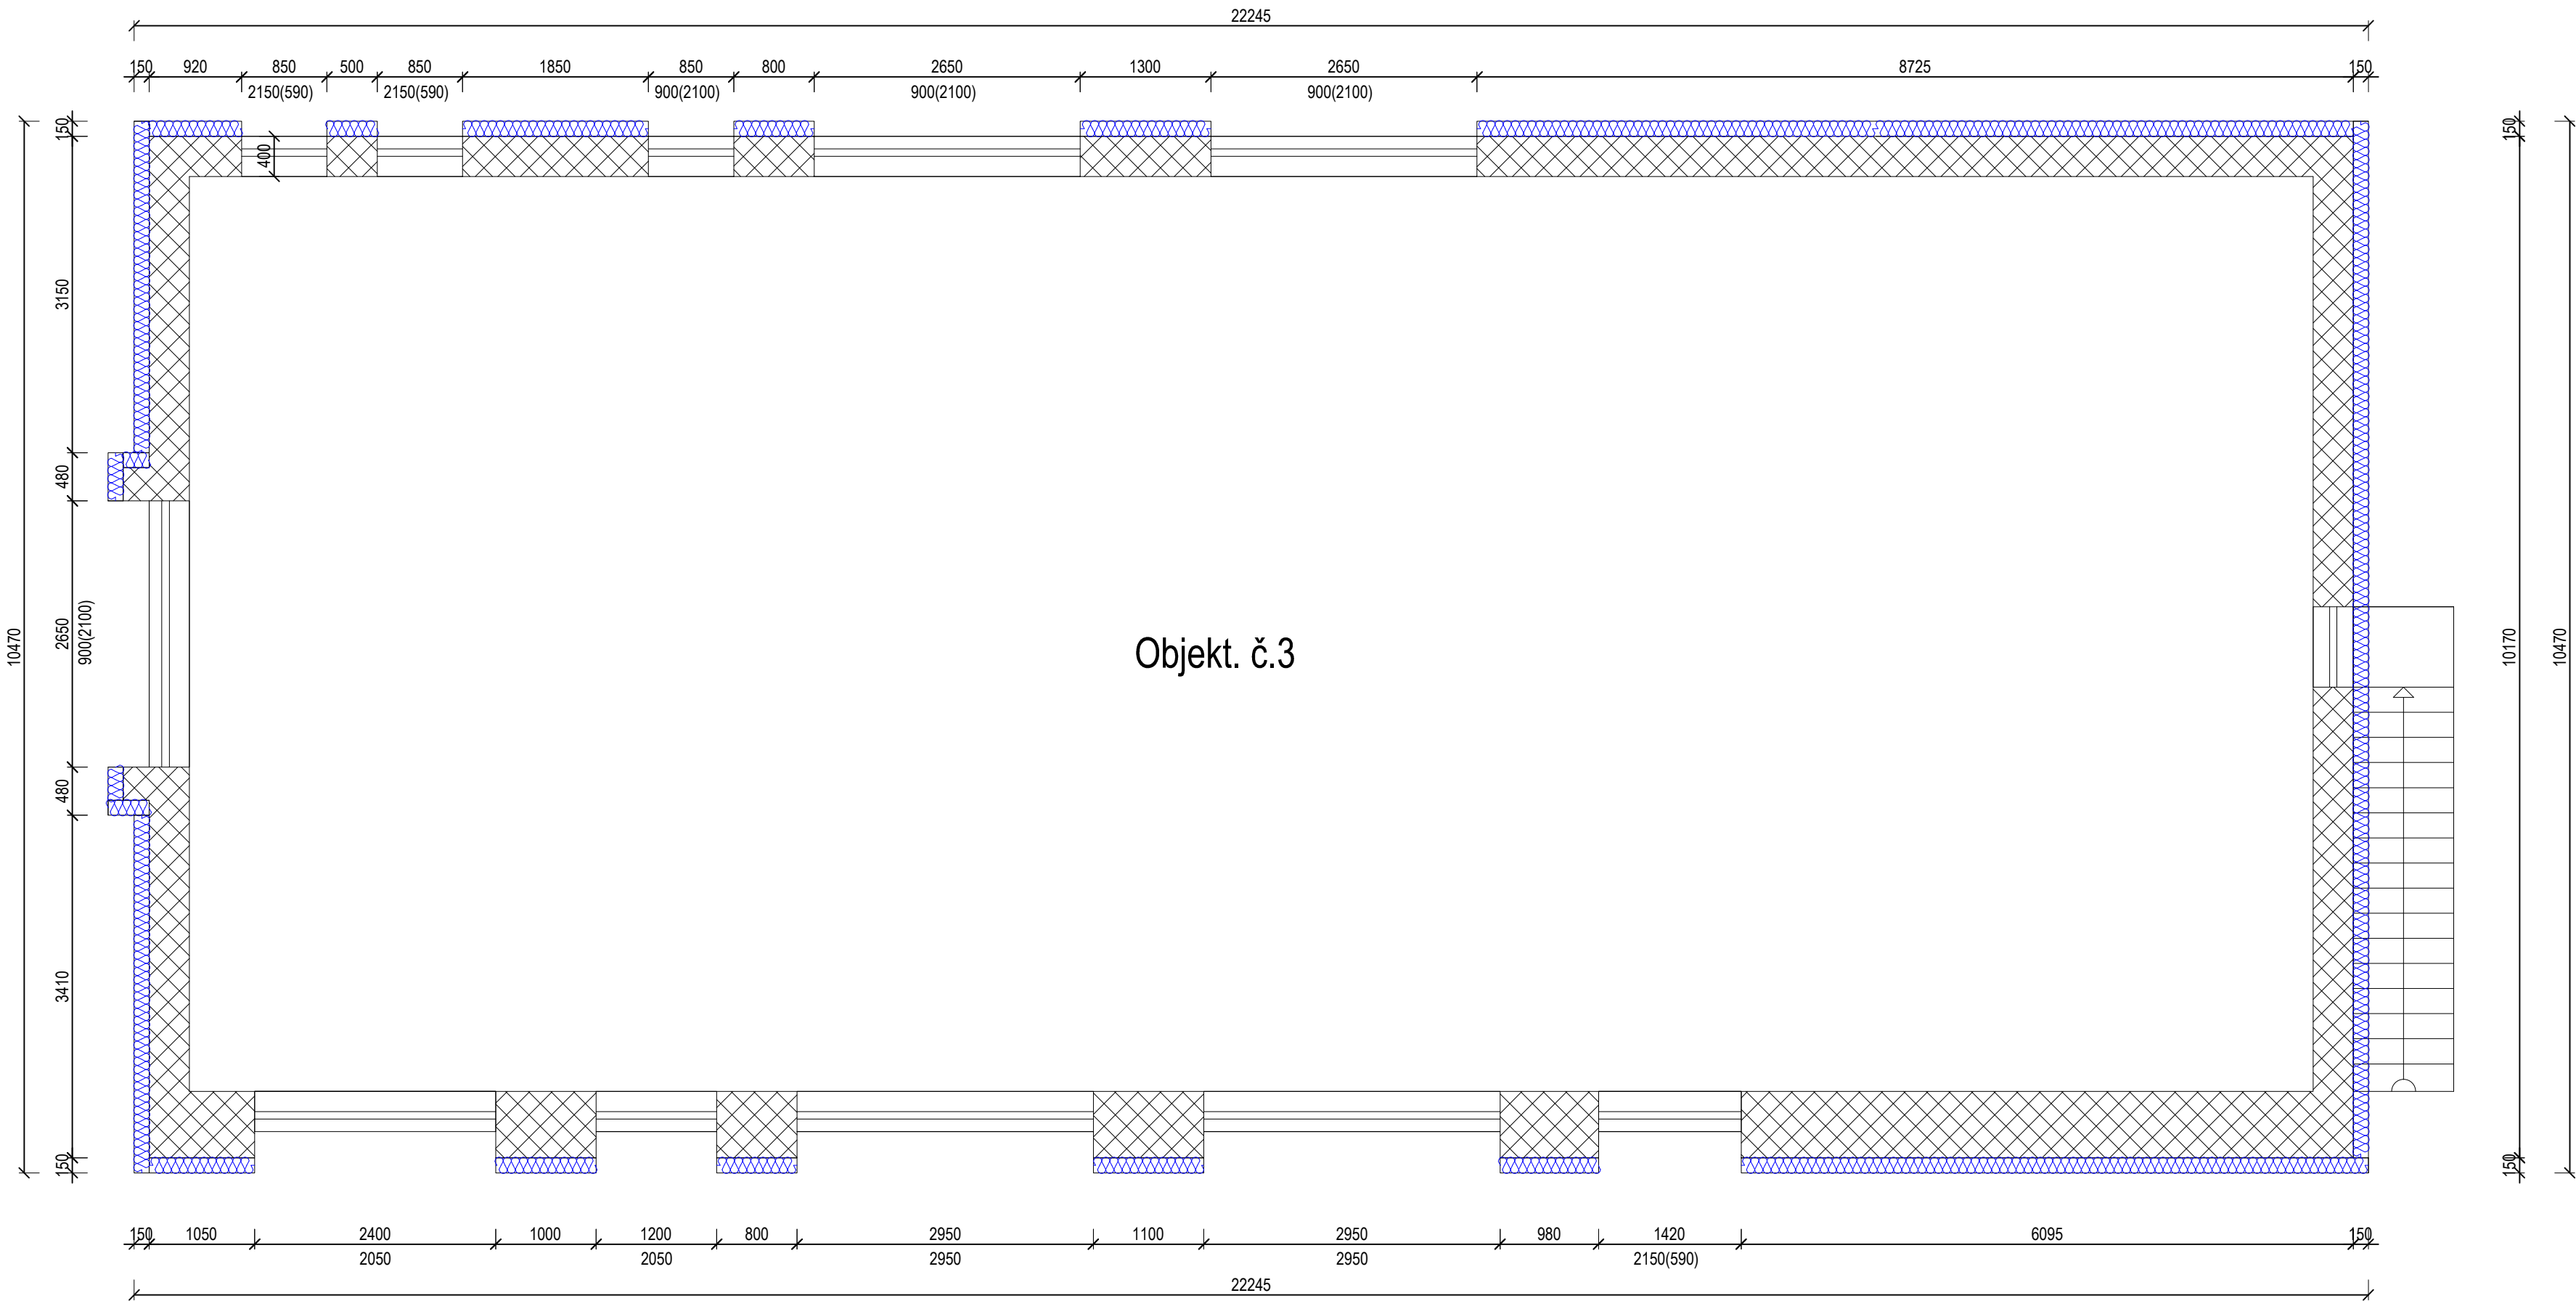

LEGENDA MATERIÁLOV



JESTVUJÚCE MURIVO Z TEHÁL hr. 400 mm

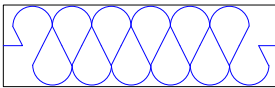

ZATEPLENIE MINERÁLNOU VLNOU hr. 150 mm - alt. (alt. Nobasil FKD S thermal 150)
POVRCHOVÁ ÚPRAVA - TENKOVRSŤVÁ SILIKÓNOVÁ OMIETKA

AUTOR :	ING. BRANISLAV BAČO	
HL. PROJEKTANT :	ING. JURAJ BAČO	
PROJEKTANT :	ING. BRANISLAV BAČO	
STAVBA :	Rozširovanie skladovacích a expedičných kapacít spoločnosti Mäso Melek, s.r.o.	
STAVEBNÍK :	Mäso Melek, s.r.o., Melek č.231, Melek 952 01	DÁTUM : 12/2021
MIESTO STAVBY :	Melek č.231, p.č. 3081	STUPEŇ : PS
OBSAH :	OBJ. č.3 - MRAZENIE - ZATEPLENIE - PÔDORYS - NOVÝ STAV	FORMÁT : A4
		MIERKA : 1:50
		ČÍSLO VÝKRESU : 1