


BÚRACIE PRÁCE

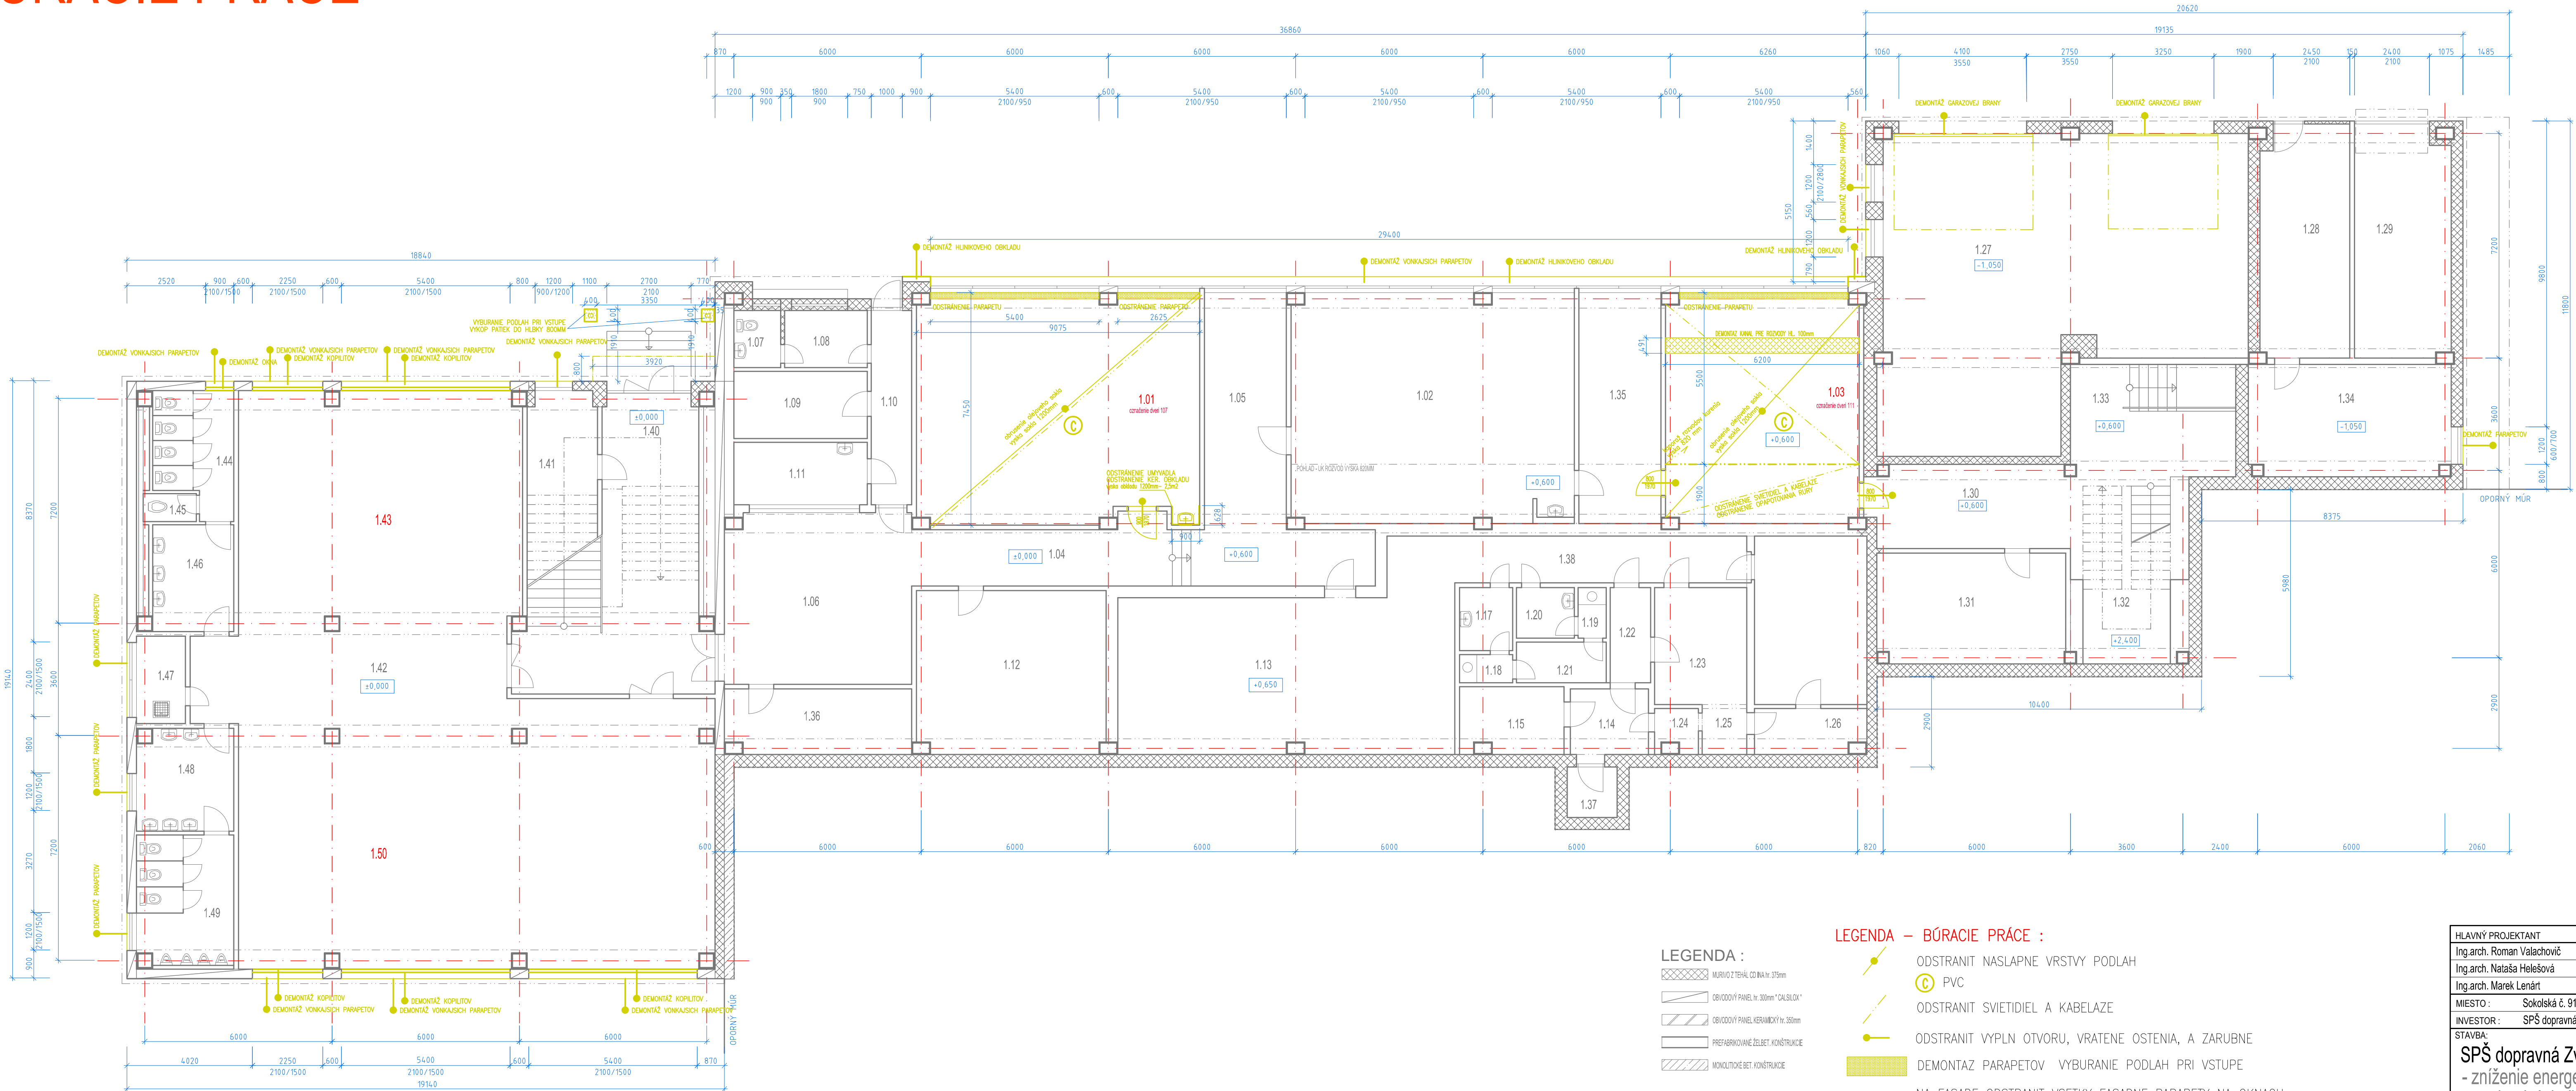

LEGENDA :

- MUR V OZ. TĚHÁL. CO. BIA. H. 375mm
  - OBVODOVÝ PANEL IV. 300mm "CALSILOX"
  - OBVODOVÝ PANEL KERAMICKÝ IV. 350mm
  - PREFABRIKOVANÉ ŽEL.BET. KONSTRUKCE
  - MONOLITICKÉ BET. KONSTRUKCE
- LEGENDA – BÚRACIE PRÁCE :
- ODSTRANIT NASLAPNE VRSTVY PODLAH
  - PVC
  - ODSTRANIT SVIETIDIEL A KABELAZE
  - ODSTRANIT VYPLN OTVORU, VRATENE OSTENIA, A ZARUBNE
  - DEMONTAZ PARAPETOV VYBURANIE PODLAH PRI VSTUPE
  - NA FASADE ODSTRANIT VSETKY FASADNE PARAPETY NA OKNACH
  - NA FASADE ODSTRANIT KOPILITOVE STENY
  - NA FASADE ODSTRANIT HLINIKOVÝ OBKLAD

LEGENDA MIESTNOSTÍ:

POZICIA	NÁZOV	M2	PODLAHA	STENA	STROP
1.01	ÚČERNÁ	65.84	vyburanie PVC	odstranenie OLEJ. SOKEL 120mm	DEMONTAZ SVIETIDIEL
1.02	ÚČERNÁ	63.11	PVC- BEZ ZASAHU	odstranenie omietky- BEZ ZASAHU	odstranenie omietky- BEZ ZASAHU
1.03	ÚČERNÁ	45.4	vyburanie PVC	odstranenie OLEJ. SOKEL 120mm	DEMONTAZ SVIETIDIEL
1.04	CHODBA	28.15	PVC- BEZ ZASAHU	odstranenie omietky- BEZ ZASAHU	odstranenie omietky- BEZ ZASAHU
1.05	CHODBA	20.79			
1.06	CHODBA	31.01			
1.07	WC	2.73			
1.08	ŠATŇA	4.83			
1.09	SKLAD	9.19			
1.10	CHODBA	8.09			
1.11	BUKET	8.55			
1.12	SKLAD	31.62			
1.13	KRYT. CO	73.05			
1.14	PREDSEŇ	5.25			
1.15	SKLAD ODEVOV	7.28			
1.16	VZDUCHOTECHNIKA	19.44			
1.17	WC ženy - PREDSEŇ	3.44			
1.18	SUCHÉ WC ŽENY	1.53			
1.19	SUCHÉ WC MUŽI	1.46			
1.20	EC muž - PREDSEŇ	3.00			
1.21	SKLAD	3.73			
1.22	CHODBA	3.96			
1.23	SKLAD	15.78			
1.24	KOMORA F.V.	1.82			
1.25	KOMORA F.V.	2.28			
1.26	KOMORA	5.31			
1.27	GARAŽ	101.72	CEM. POTER- BEZ ZASAHU	vápenocement, omietka- BEZ ZASAHU	vápenocement, omietka- BEZ ZASAHU
1.28	GARAŽ	21.15	PVC- BEZ ZASAHU	vápenocement, omietka- BEZ ZASAHU	vápenocement, omietka- BEZ ZASAHU
1.29	GARAŽ	22.67	CEM. POTER- BEZ ZASAHU	vápenocement, omietka- BEZ ZASAHU	vápenocement, omietka- BEZ ZASAHU
1.30	CHODBA	17.04			
1.31	KABINET	21.30	PVC- BEZ ZASAHU	vápenocement, omietka- BEZ ZASAHU	vápenocement, omietka- BEZ ZASAHU
1.32	SCHODISKO	16.80			
1.33	CHODBA	19.08			
1.34	SKLAD	23.40			
1.35	KABINET	19.42			
1.36	KABINET	12.84			
1.37	ŠACHTA- VÝLEZ	2.59			
1.38	CHODBA	17.28			

1.40	SCHODIŠTE	37.07	PVC- BEZ ZASAHU	vápenocement, omietka- BEZ ZASAHU	vápenocement, omietka- BEZ ZASAHU
1.41	DIELŇA	13.20			
1.42	PRIESTORY ŠATŇI	51.28			
1.43	PRIESTORY ŠATŇI	65.70	PVC- BEZ ZASAHU	vápenocement, omietka- BEZ ZASAHU	vápenocement, omietka- BEZ ZASAHU
1.44	WC DIEVČATÁ	9.42	KERAM. DLAŽBA- BEZ ZASAHU	KERAM. OBKLAD- OMIETKA BEZ ZASAHU	vápenocement, omietka- BEZ ZASAHU
1.45	HYGIENICKÁ KABÍNK	1.53			
1.46	UMÝVÁRKA DIEVČATÁ	8.89			
1.47	UPRÁTOVÁČKA	4.20			
1.48	UMÝVÁRKA CHLAPCI	10.35			
1.49	WC CHLAPCI	13.10			
1.50	PRIESTORY ŠATŇI	102.17	PVC- BEZ ZASAHU	vápenocement, omietka- BEZ ZASAHU	vápenocement, omietka- BEZ ZASAHU

ROZMERY PREMERAT NA STAVBE !!!

HLAVNÝ PROJEKTANT	KRESIL	ZODPOVEDNÝ PROJEKTANT	PROFISREAL s.r.o.
Ing.arch. Roman Valachovič	Jana Košťová	Ing.arch. Roman Valachovič	Ing.arch. Roman Valachovič
Ing.arch. Nataša Helešová	Ing.arch. Nataša Helešová	Ing.arch. Marek Lenárt	Kocelová 4, 821 08 Bratislava
Ing.arch. Marek Lenárt			
MIESTO :	Sokolská č. 911/94, 960 01 Zvolen, par. č. 2700/3, kataster Zvolen	STUPEN :	RPS
INVESTOR :	SPŠ dopravná Zvolen, Sokolská č. 911/94, 960 01 Zvolen	FORMÁT :	10 A4
STAVBA :		DÁTUM :	04/2023
SPŠ dopravná Zvolen - rekonštrukcia objektov - zníženie energetickej náročnosti - modernizácia časti objektu			M = 1 : 100
OBSAH :	PÓDORYS I. NP - BÚRACIE PRÁCE	č.v. :	21