


SKLAD NÁHRADNÝCH DIELOV MH

SKLAD PREVÁDZKOVÉHO MATERIÁLU MTZ

ADMINISTRATÍVNA BUDOVA MH

dažďový zvod s čistiacim otvorom napriamo napojený na kanalizáciu

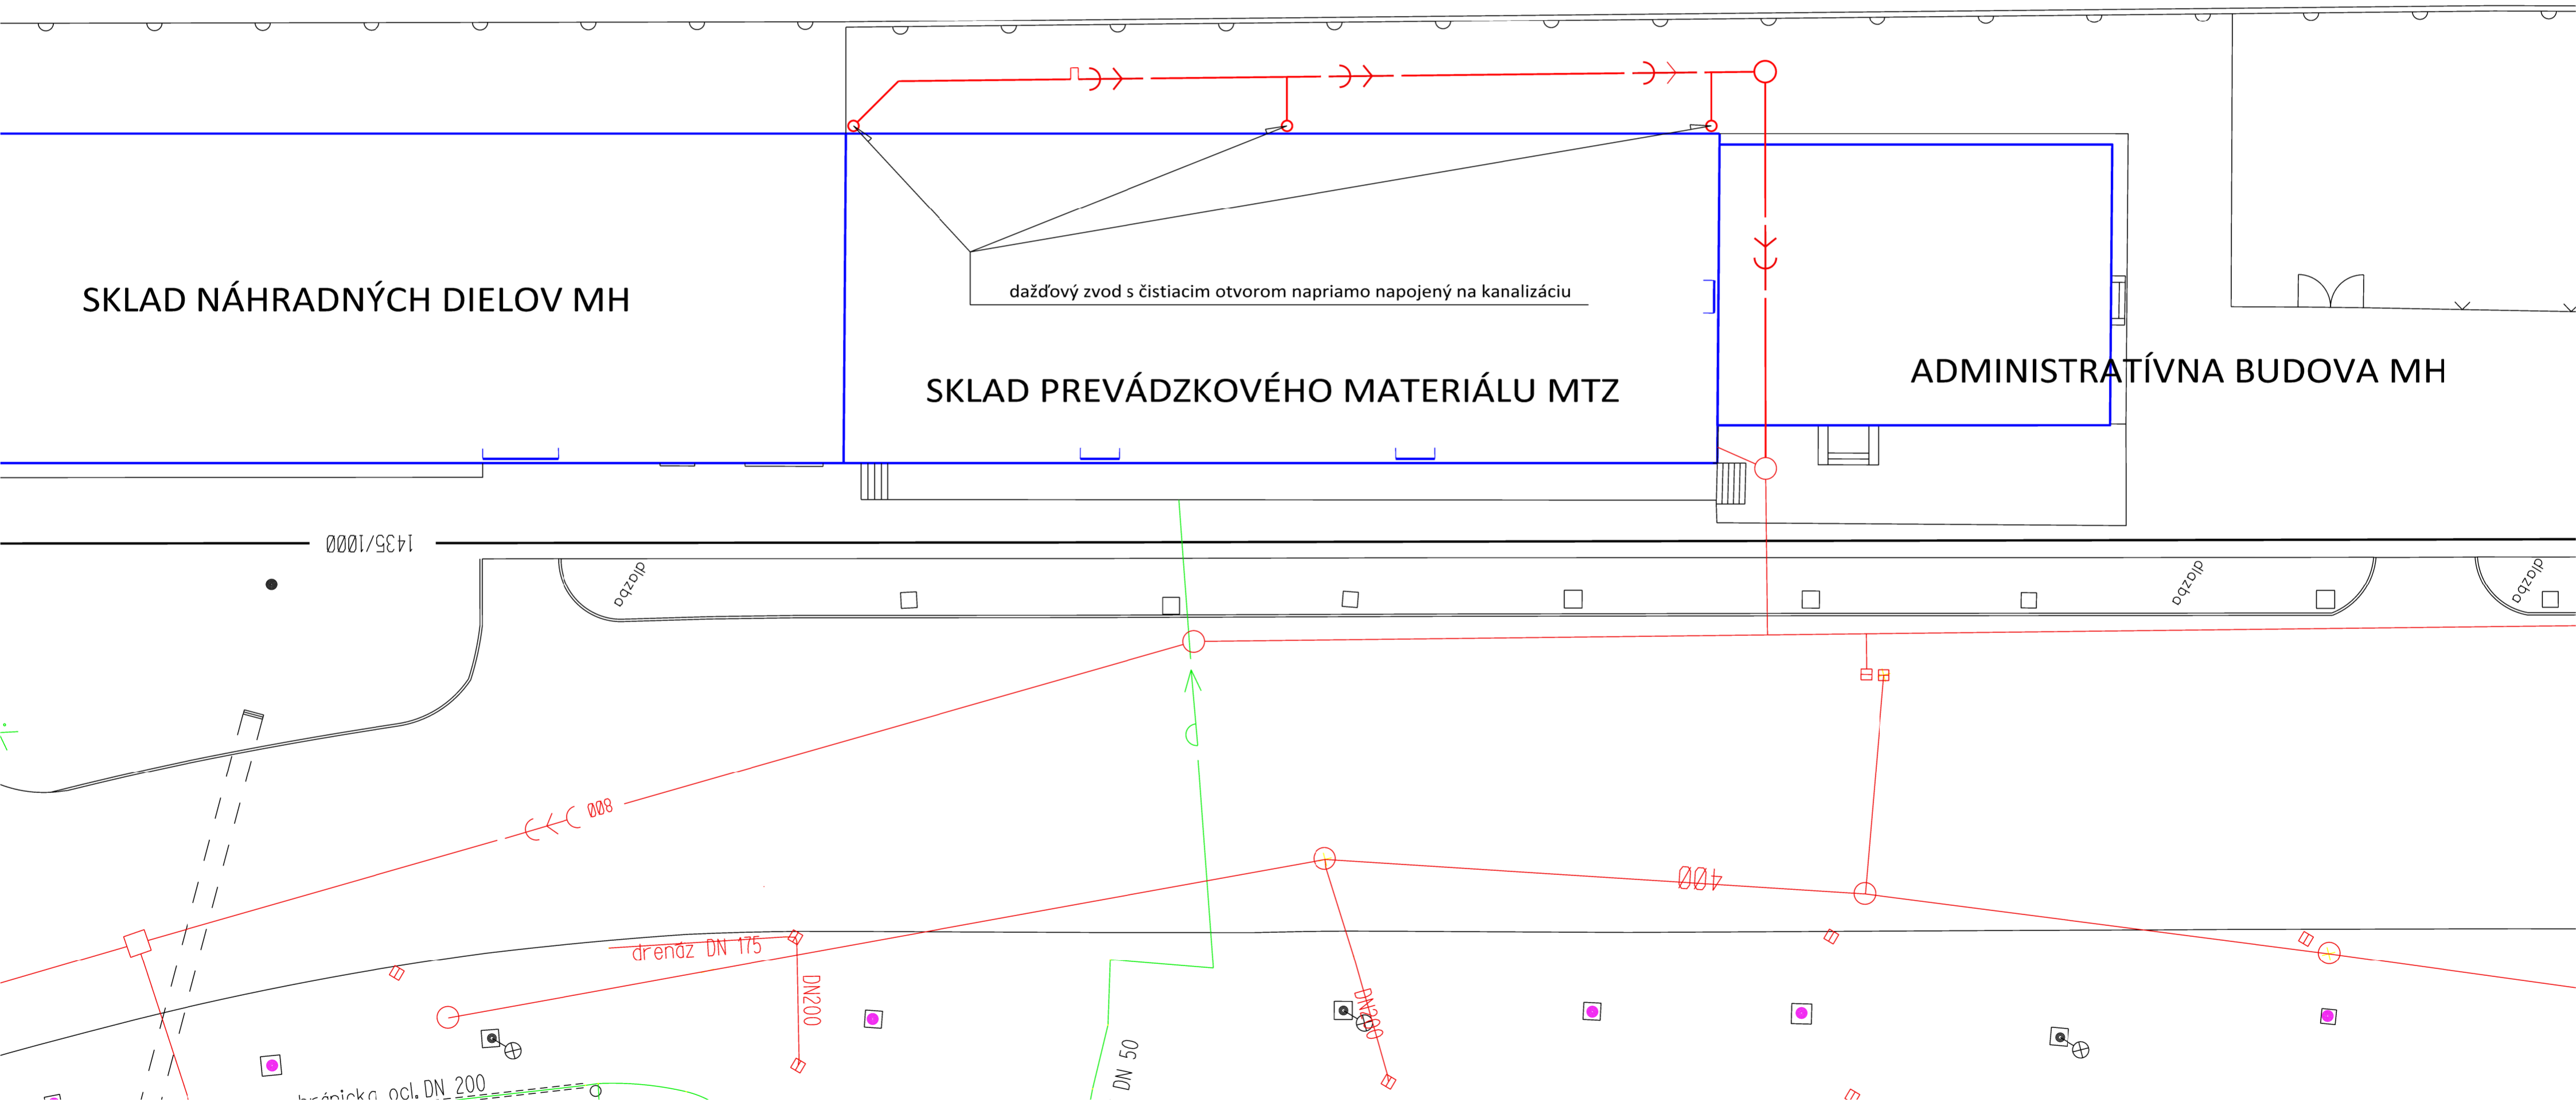

technická ovl. DN 200