

LEGENDA ŚCIAN:

ŚCIANY ZEWNĘTRZNE:

- SZ1

ŚCIANA ZEWNĘTRZNA

- deska elewacyjna prosta - montaż widoczny
 - kontakty 2cm
 - wełna mineralna 18 cm - Idekl 0,032 W/(m²K) pomiędzy rusztem drewnianym (tęty) mocowany kontownikami stalowymi
 - puszk ceramiczny 25cm
 - tynk cementowo-wapenny kat.III-1,5cm
- SW1

ŚCIANA WEWNĘTRZNA

- tynk cementowo-wapenny kat.III-1,5cm
 - puszk ceramiczny 25cm
 - tynk cementowo-wapenny kat.III-1,5cm
- SW2

ŚCIANA WEWNĘTRZNA - ŁAZIENKA

- tynk cementowo-wapenny kat.III-1,5cm
 - puszk ceramiczny 11,5cm
 - tynk cementowo-wapenny kat.III-1,5cm
 - folia w płynie
 - płytki ceramiczne na kleju 1,5cm
- SZ2

ŚCIANA ZEWNĘTRZNA


- wełna mineralna 18 cm - Idekl 0,032 W/(m²K)
 - puszk ceramiczny 25cm
 - tynk cementowo-wapenny kat.III-1,5cm
- SW3

ŚCIANA WEWNĘTRZNA

- tynk cementowo-wapenny kat.III-1,5cm
 - puszk ceramiczny 11,5cm
 - tynk cementowo-wapenny kat.III-1,5cm
- SW4

ŚCIANA WEWNĘTRZNA - ŁAZIENKA

- płytki ceramiczne na kleju 1,5cm
 - folia w płynie
 - tynk cementowo-wapenny kat.III-1,5cm
 - puszk ceramiczny 11,5cm
 - tynk cementowo-wapenny kat.III-1,5cm
 - folia w płynie
 - płytki ceramiczne na kleju 1,5cm

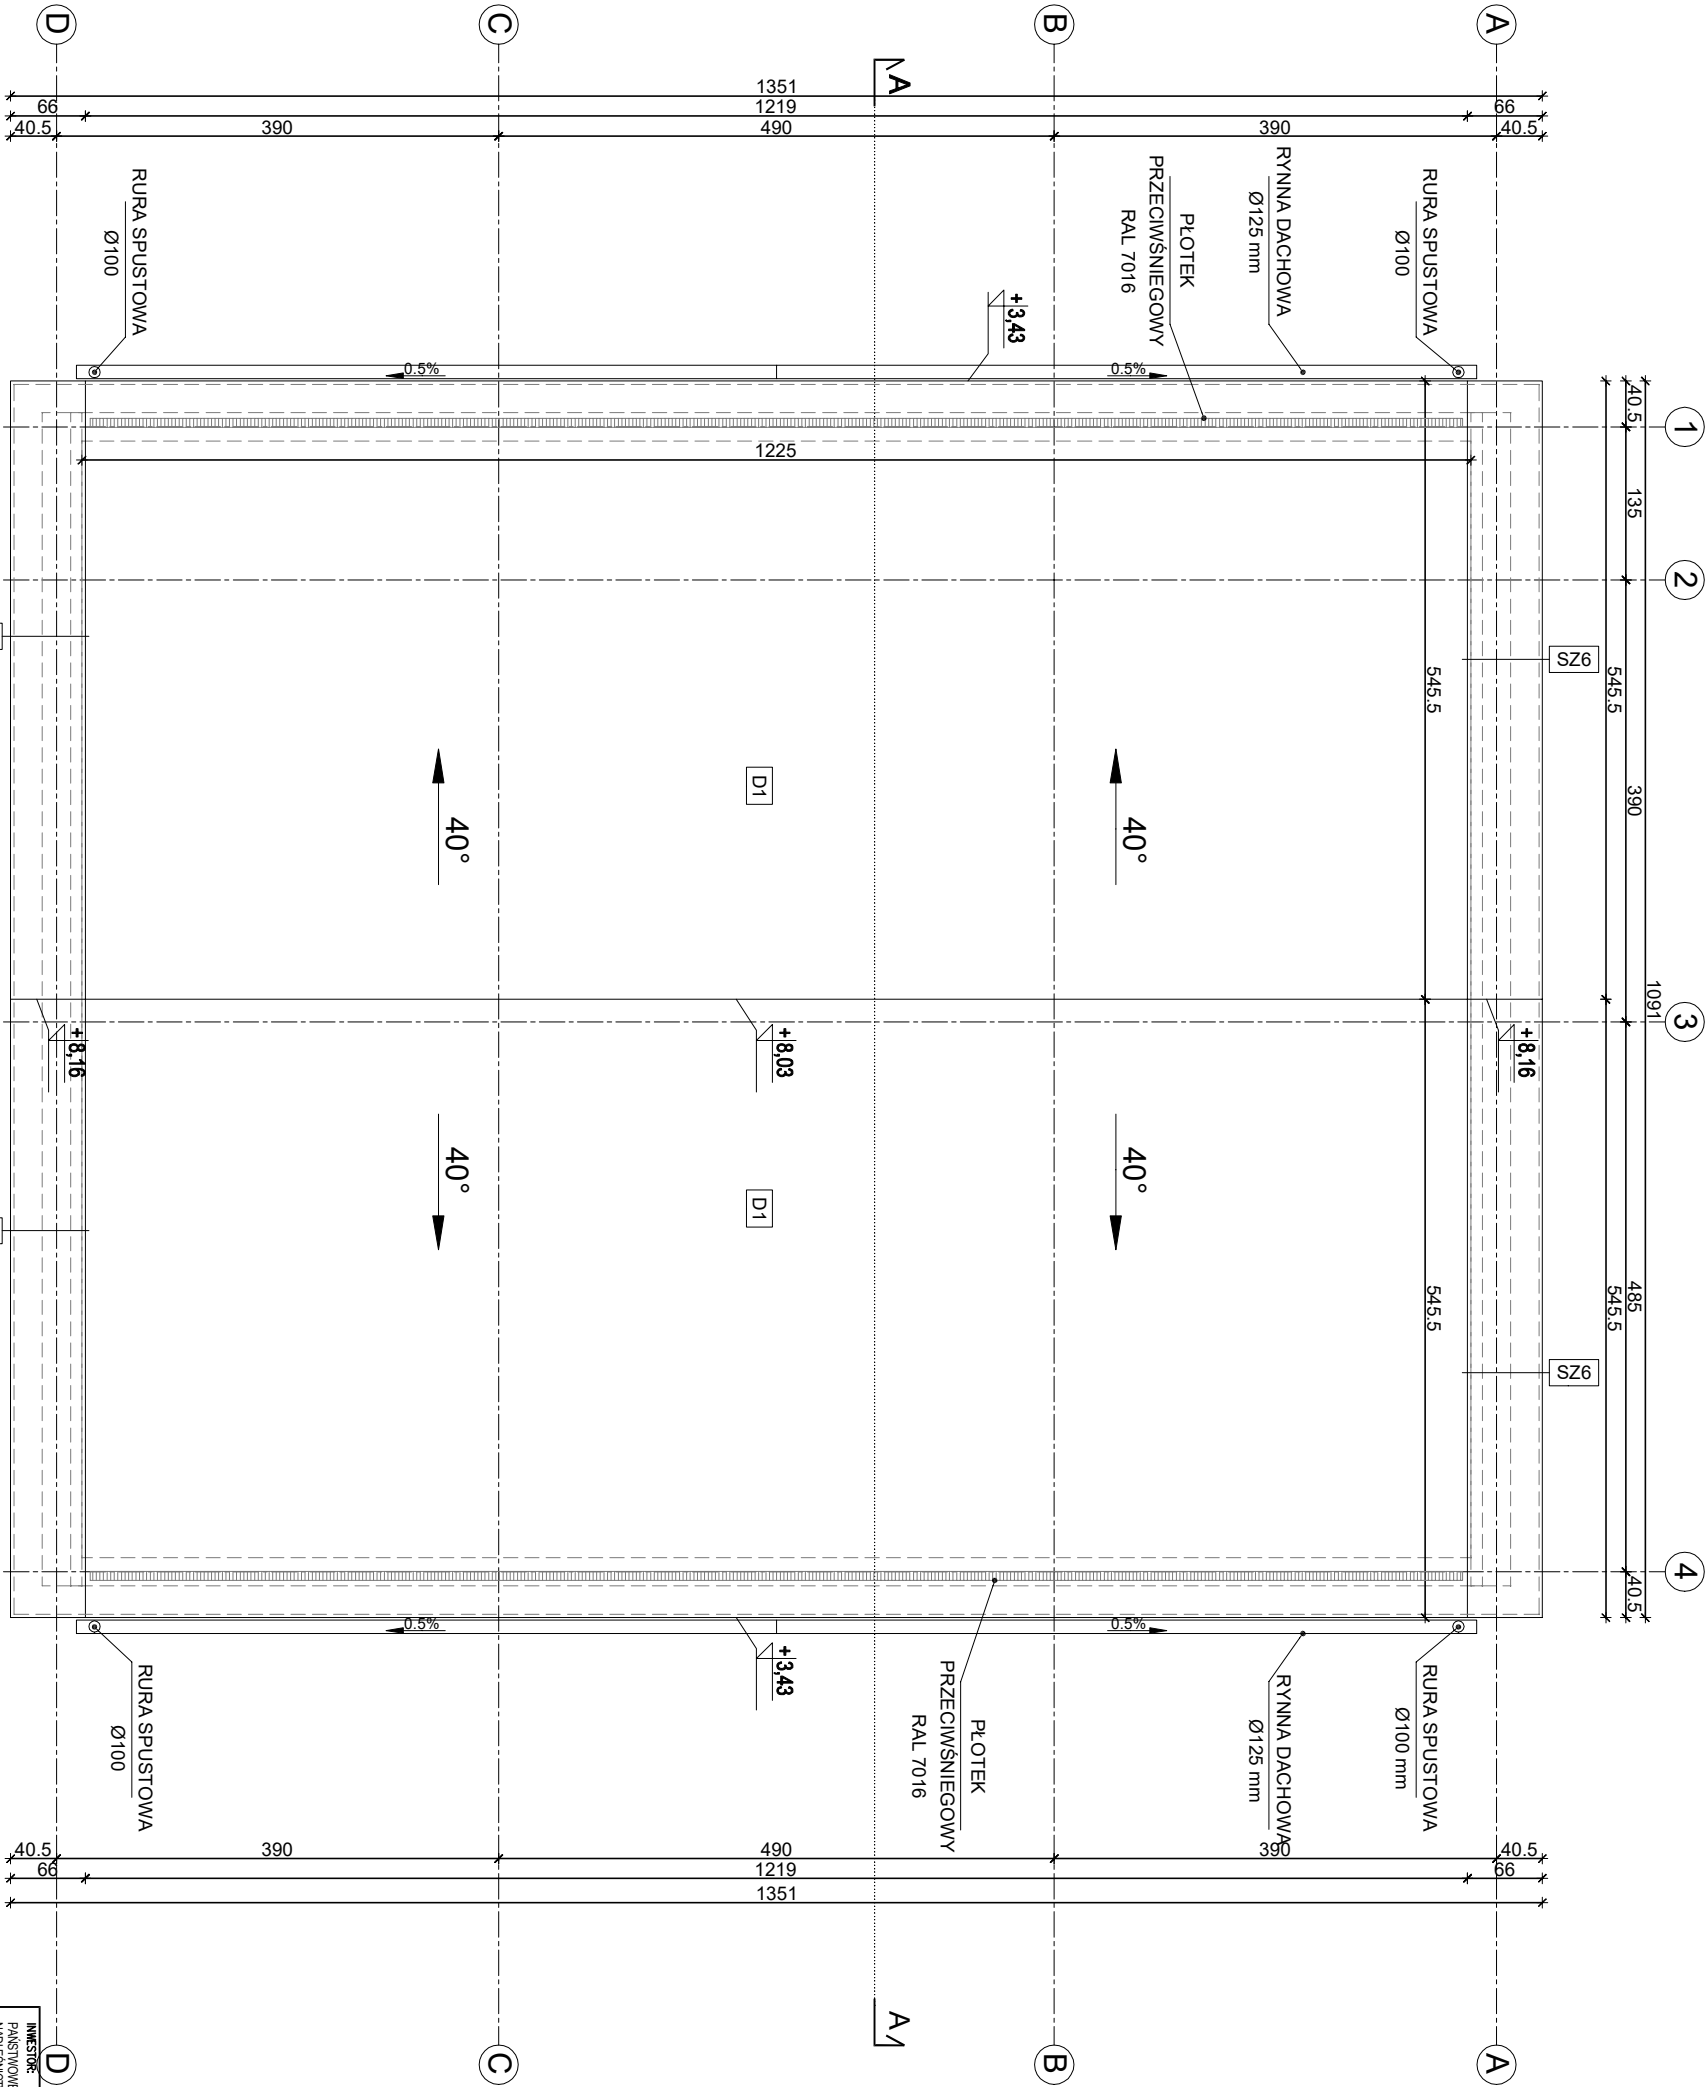

Uwagi:

- Wszystkie roboty należy wykonywać zgodnie z Polskimi Normami, Warunkami technicznymi wykonania i odbioru robót budowlano - montażowych opracowanymi przez Instytut Techniki Budowlanej oraz zasadami wiedzy i sztuki budowlanej.
- Poszczególne elementy należy zwerifikować i precyzyjnie wytyczyć geodezyjnie na etapie wykonawczym. Odchyłki od projektu należy konsultować z projektantem.
- Wszystkie elementy i udłone, elementy wyposażenia, w szczególności elementy stolarki, słusarki okiennej i drzwiowej, szkieł, łasad, okładzin elewacyjnych, balustrad, poręczy i podchwyłów, odbójników wewnętrznych i innych należy zamawiać i wykonać / montować na podstawie zwerifikowanych obmiarów rzeczywistych wykonanych na obiekcie.
- W wykonaniu okonów okennych w ścianach nie dopuszcza się wymiarów mniejszych niż określone w dokumentacji, a tolerancja dodatnia może wynosić do 20 mm, każdorazowo zwerifikować zgodność szerokości otworu z szerokością okna dla uniknięcia niezgodności.
- Przy wykonaniu okonów skontrolować wymiary z zestawieniem stolarki oraz z faktycznym zamawianiem asortymentem diałunkiem określonych partii ścian realizować po zwerifikacji opracowań branżowych (przebiegi instalacji).
- Przed wykonaniem każdego otworu w ścianach i stropach wykonywać ich rozmiary z projektowym zamawianiem i wyposazaniem, skutownością i wytrzymałością, techniczne od wskazanych w projekcie, a także pod warunkiem uzyskania zgody projektanta.
- Dopuszcza się zastosowanie materiałów zamiennych pod warunkiem, że posiadają one cechy nie gorsze jakościowo i techniczne od wskazanych w projekcie, a także pod warunkiem uzyskania zgody projektanta.
- Wszystkie elementy konstrukcyjne należy przyjmować wg przyjętych opisywanych na schematach lokalizacyjnych w dokumentacji - części konsultacyjnych (konsultacja - projekt budowlano-wykonawczy).
- Każdy składek projektowy należy rozpatrywać i rozstrzygać w kontekście wszystkich rysunków, które do tego składeka się odnoszą z uwzględnieniem wszystkich informacji i zasad sztuki budowlanej.
- Każdy składek rysunku technicznego elementu, którego zastosowanie wynika ze zmiany lub powstania nowych rozwiązań w zakresie sztuki budowlanej nie zwalnia wykonawcy z konieczności składowania i zastosowania takiego elementu w porównaniu z inwestorem, a także z projektantem i za jego zgodą.
- Należy wykonać rysunek techniczny i dokumentację, która będzie służyć jako podstawa do wykonania i odbioru.
- W przypadku jakiegokolwiek rozbieżności w dokumentacji należy kierować się z projektem.
- Zgodnie z art. 22 ust. 2 dnia 7 lipca 1994 roku Prawo Budowlane (tj. Dz. U. z 2003 roku N 207 poz 2016 z późniejszymi zmianami) kierownik budowy ma obowiązek realizacji obiektu zgodnie z obowiązującymi przepisami i sztuką budowlaną.

INWESTOR:		ADRES BUDOWY:	
NAZWA I ADRES OBIEKTU BUDOWANEGO PROJEKT BUDOWLANY BUDYNKU POTRÓJNEJ SAMODZIELNEJ KANCELARII DLA PAŃSTWOWEGO GOSPODARSTWA LEŚNEGO LASÓW PAŃSTWOWYCH, NADLEŚNICTWO SZCZECIEŃSKIE, WRAZ Z NEZBEDNĄ INFRASTRUKTURĄ TECHNICZNĄ		IDENTYFIKATOR DOKUMENTU: 16.1105.5.0002.AE.11.1460	
PROJEKTANT:		PODPISE:	
PROJEKTANT ARCHITEKTURA Magdalena Górska-Golebiewska		PROJEKTANT ARCHITEKTURA Magdalena Górska-Golebiewska	
PROJEKTANT SPRACOWYALCY ARCHITEKTURA Magdalena Górska-Golebiewska		PROJEKTANT SPRACOWYALCY ARCHITEKTURA Magdalena Górska-Golebiewska	
BRANŻA:		STADIUM:	
ARCHITEKTURA		PROJEKT BUDOWLANY	
TYTUŁ RYSUNKU:		RZUT DACHU	
DATA:		SKALA:	
14 PAŹDZIERNIK 2022R		1:75	
NR RYSUNKU:		A-02	
<div>KG ARCHITEKTURA MAGDALENA GÓRSKA-GOLEBIEWSKA ul. Brzozkowska 6, 65-200 Opatów NIP: 519-030-98-02 REGON: 16140111</div> <div>KG</div>			

KG
ARCHITEKTURA
MAGDALENA
GÓRSKA-GOLEBIEWSKA