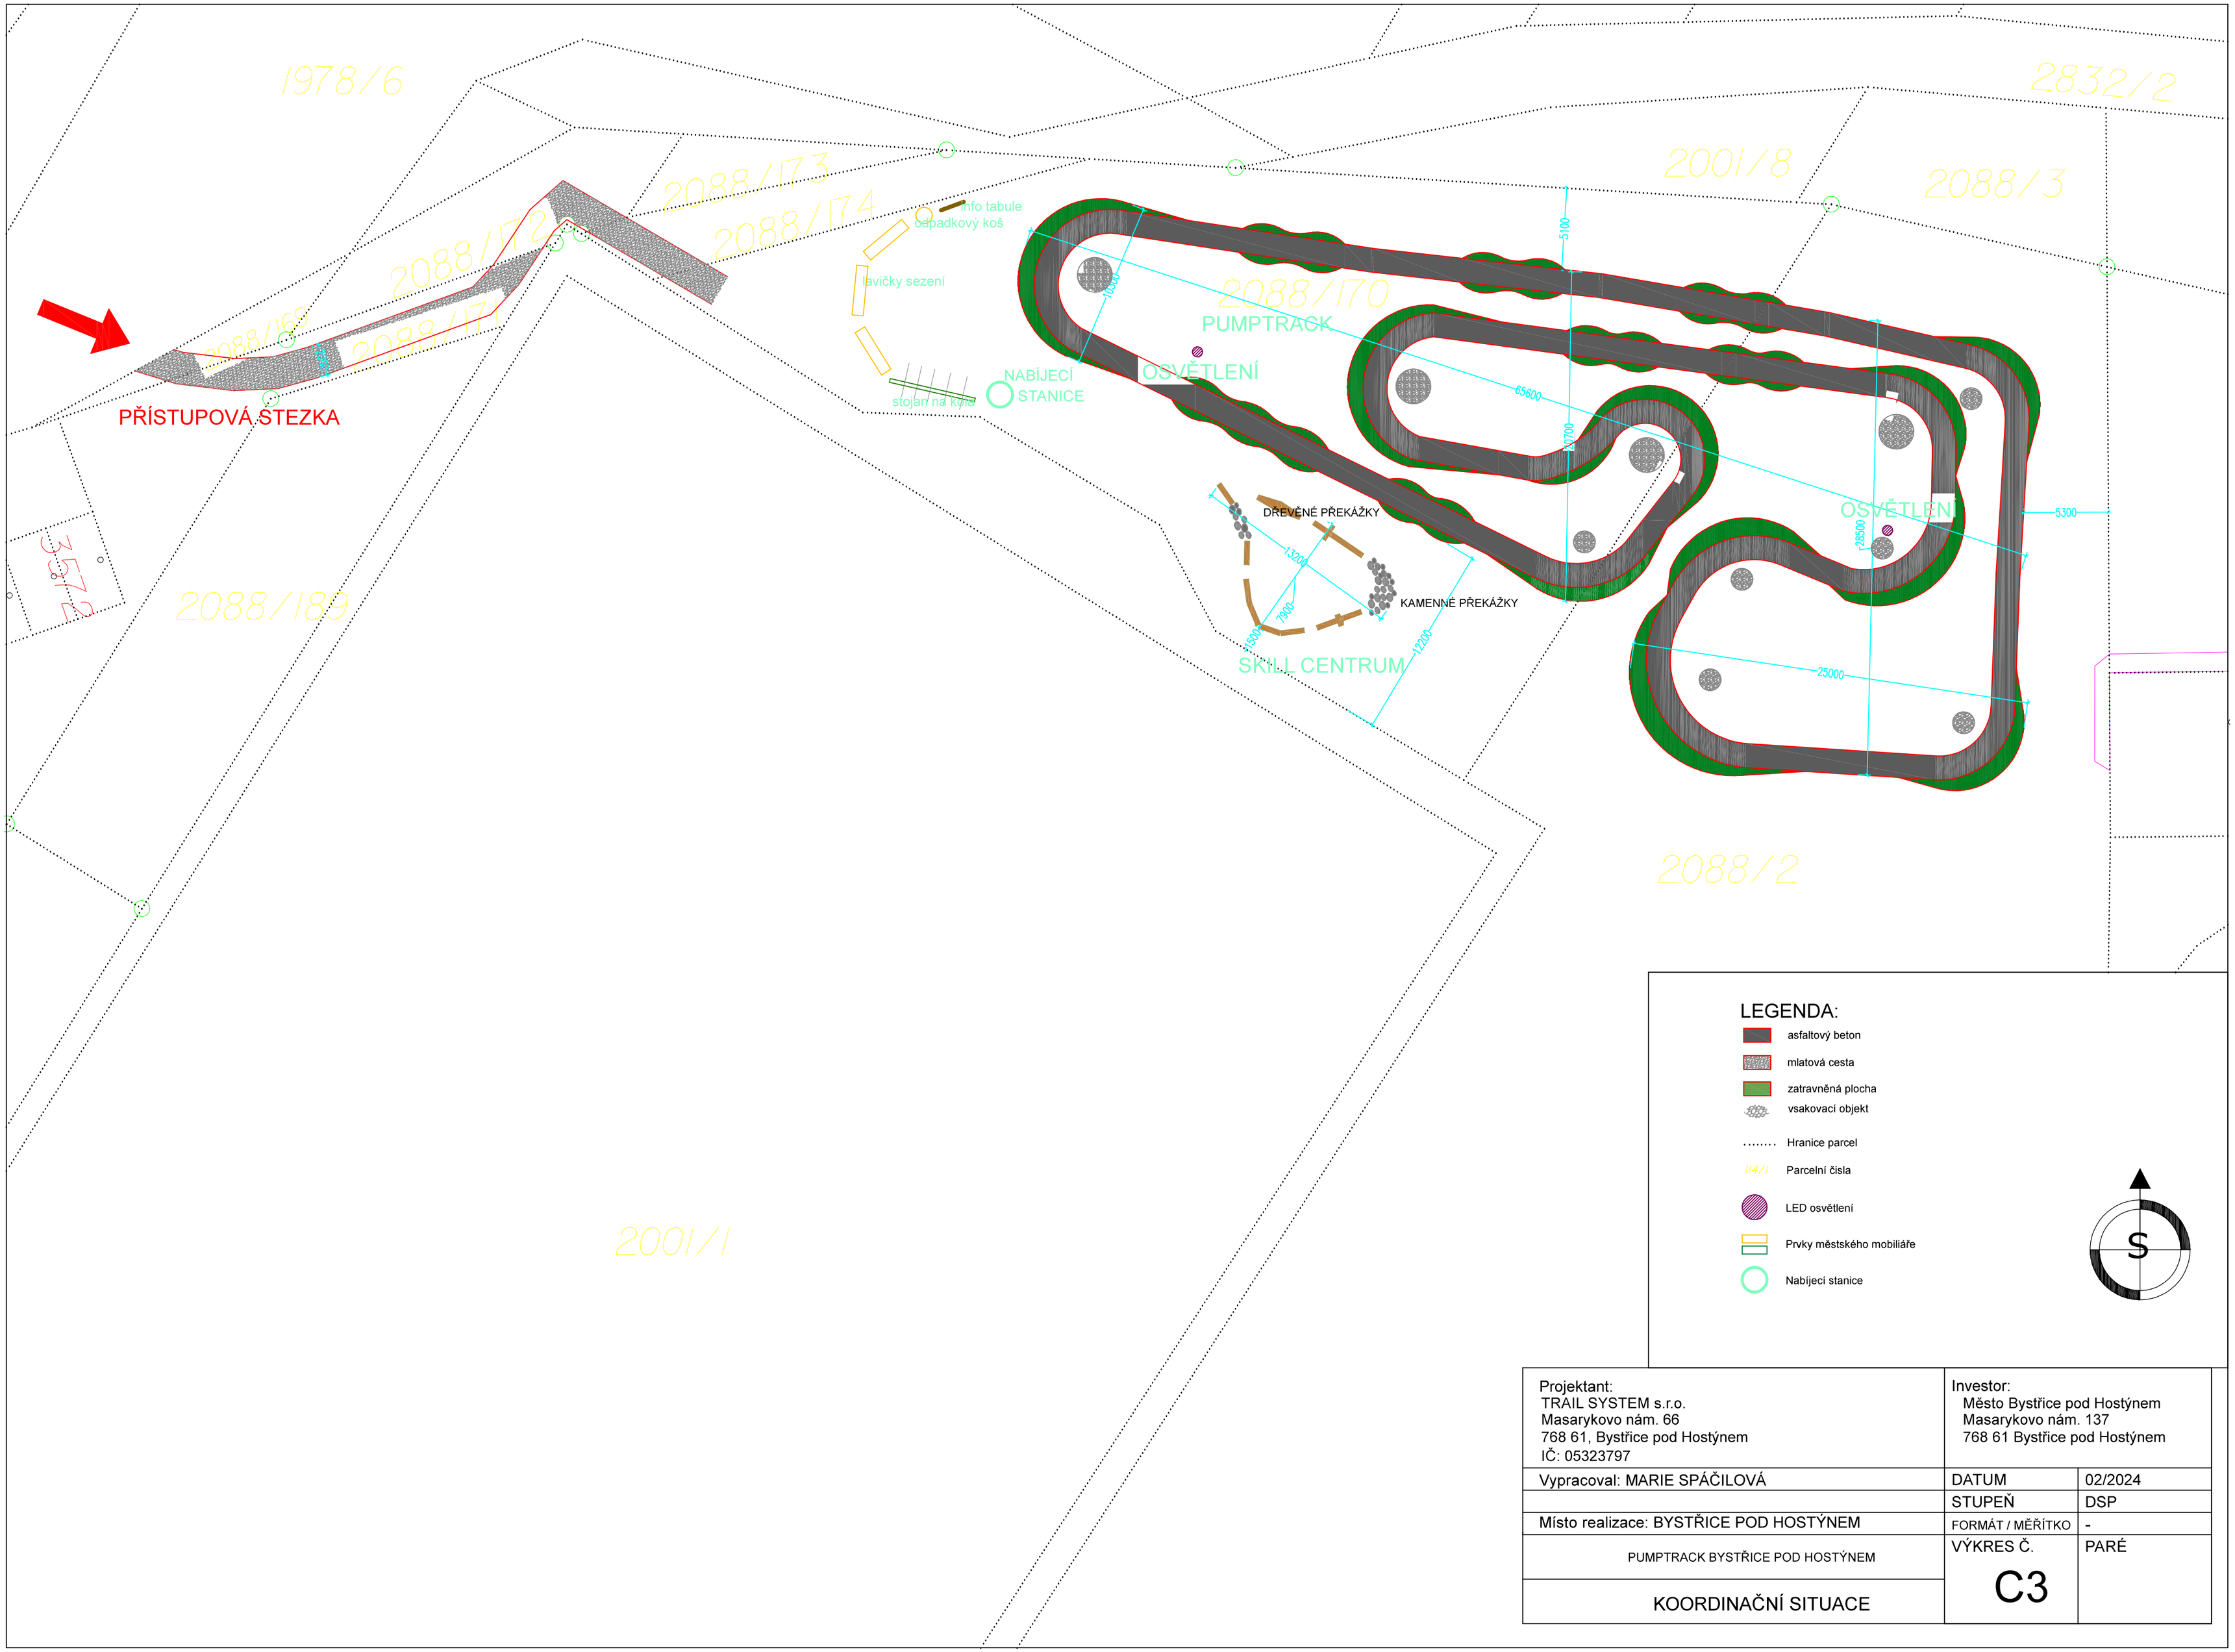

Projektant: TRAIL SYSTEM s.r.o. Masarykovo nám. 66 768 61, Bystřice pod Hostýnem IČ: 05323797	Investor: Město Bystřice pod Hostýnem Masarykovo nám. 137 768 61 Bystřice pod Hostýnem	
Vypracoval: MARIE SPÁČILOVÁ	DATUM	02/2024
	STUPEŇ	DSP
Místo realizace: BYSTŘICE POD HOSTÝNEM	FORMÁT / MĚŘÍTKO	-
PUMPTRACK BYSTŘICE POD HOSTÝNEM	VÝKRES Č.	PARÉ
KOORDINAČNÍ SITUACE	C3	