

OBJEKTOVÁ SKLADBA

STAVEBNÉ OBJEKTY:

HLAVNÝ STAVEBNÝ OBJEKT: SO 204 SKLENÍK (±0,000=137,900)

VED'AJŠIE STAVEBNÉ OBJEKTY:

- INŽINIERSKE SIETE A PODZEMNÉ OBJEKTY

SO 101 AREÁLIVÝ ROZVOD PITNEJ A ZÁVLAHOVEJ VODY  
SO 102 AREÁLOVÝ ROZVOD SPLAŠKOVEJ KANALIZÁCIE  
SO 103 ZBER DAŽDOVEJ A POUŽITEJ ZÁVLAHOVEJ VODY  
SO 104 AREÁLOVÝ ROZVOD TEPLOVODU  
SO 105 AREÁLOVÝ ROZVOD A ZÁLOŽNÝ ZDROJ NN  
SO 106 AREÁLOVÝ ROZVOD SLABOPRÚDOVÝCH A DÁTOVÝCH VEDENÍ

- NADZEMNÉ STAVEBNÉ OBJEKTY


SO 107 SPEVNEŇÉ PLOCHY  
SO 108 SADOVÉ A TERÉNNÉ ÚPRAVY  
SO 109 ASANÁCIA JESTVUJÚCICH SKLENÍKOV

LEGENDA NADZEMNÝCH A PODZEMNÝCH VEDENÍ INŽINIERSKÝCH SÍETÍ

PODZEMNÉ	NADZEMNÉ
14kV	15kV
10kV	22kV
22kV	DN 400
DN 400	DN 160
DN 160	DN 125
DN 125	DN 100
DN 100	DN 75
DN 75	DN 50
DN 50	DN 40
DN 40	DN 30
DN 30	DN 25
DN 25	DN 20
DN 20	DN 15
DN 15	DN 10
DN 10	DN 8
DN 8	DN 6
DN 6	DN 5
DN 5	DN 4
DN 4	DN 3
DN 3	DN 2
DN 2	DN 1
DN 1	DN 0

LEGENDA POUŽITÝCH ZNAČIEK A SYMBOLOV

	REVÍZNA / KONTROLNÁ ŠACHTA KANALIZÁCIE
	VODOMERNÁ ŠACHTA / UMIESTNENIE VODOMERU
	ZEMNÉ ŠUPÁTKO (PODĽA FARBY VODA-PLYN)
	NADZEMNÝ POŽIARNY HYDRANT
	SKRINKA PRE UMIESTNENIE MERANIA SPOTREBY EL. PRÚDU
	SKRINKA PRE UMIESTNENIE MERANIA SPOTREBY PLYVU
	PODPERA VZDUŠNÉHO VEDENIA EL ALEBO TELEKOM
	ULIČNÝ VPUST DAŽDOVEJ KANALIZÁCIE
	VZRASTLÁ ZELEŇ

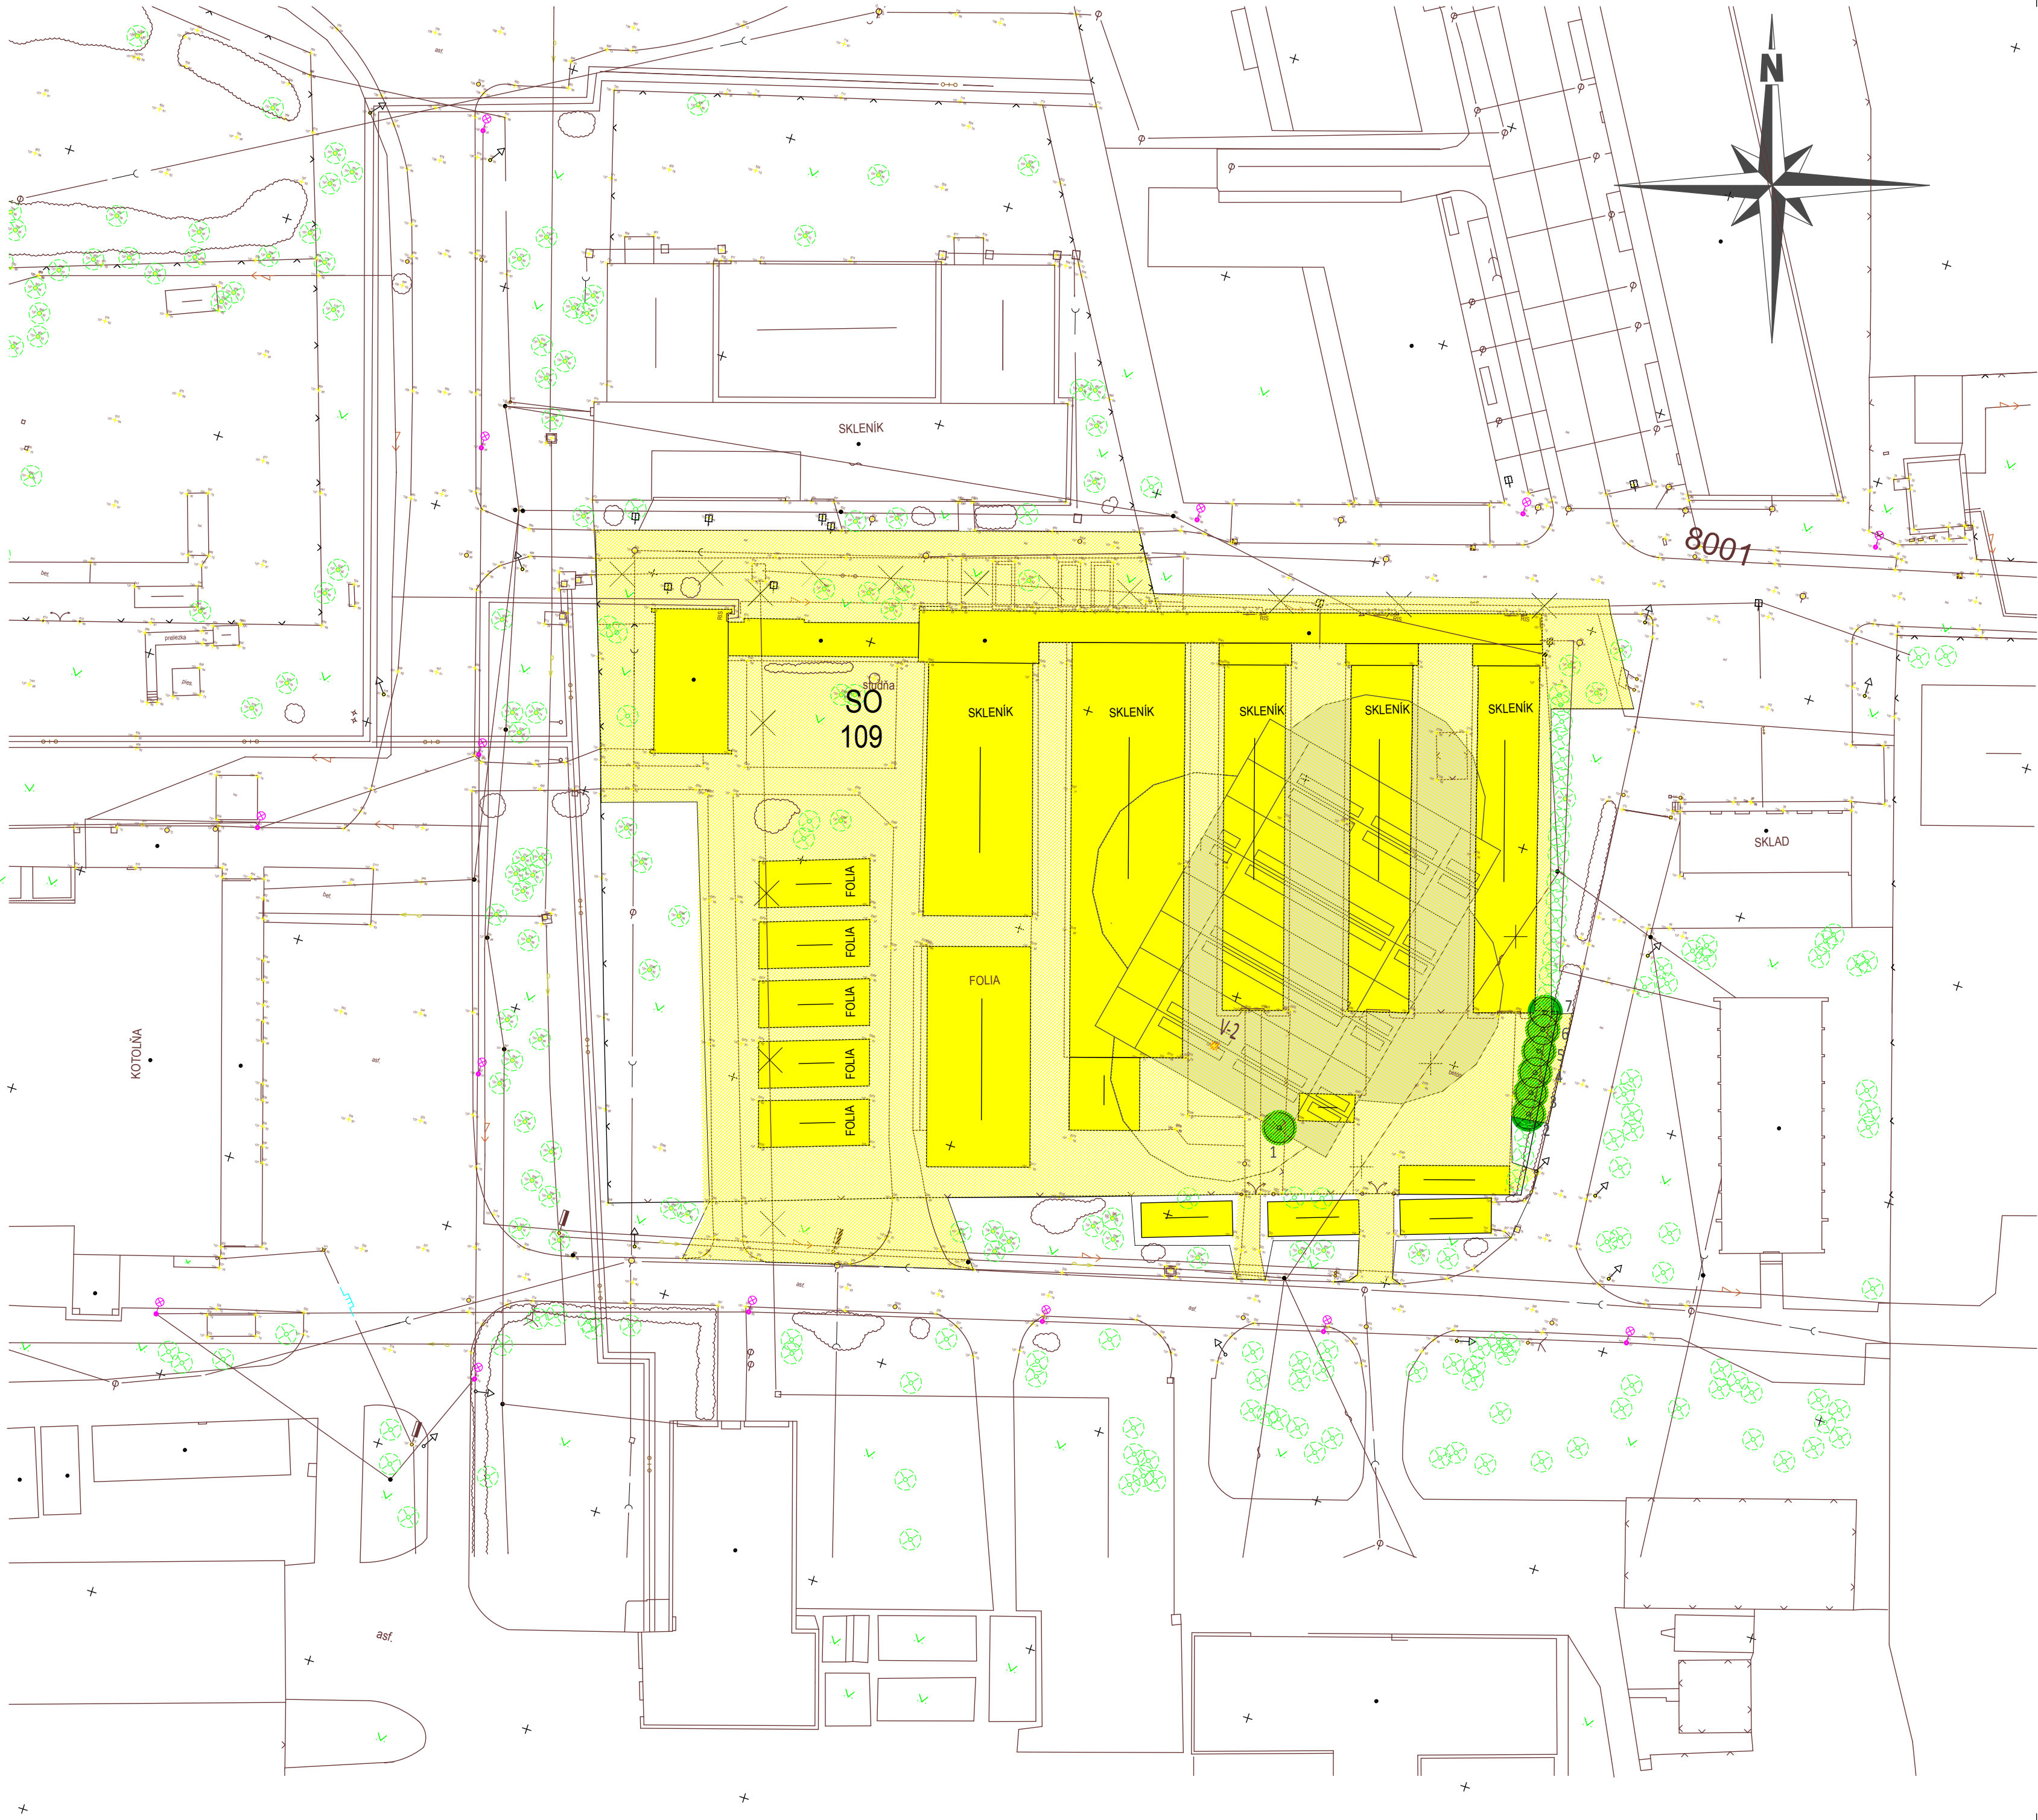

ZOZNAM DREVÍN URČENÝCH NA ASANÁCIU

OZN	NÁZOV STROMU	OBVOD KMEŇA	PRIEMER KORUNY	VÝŠKA DREVINY
1	JUGLANS REGIA	108	9	9
2 - 7	THUJA OCCIDENTALIS	43	1,5	4

POZNÁNKA: ROZMERY SÚ UVÁDZANÉ V m, OBVOD KMEŇA V cm.

LEGENDA

	ASANOVANÝ OBJEKT
	SO 109 ASANÁCIA JESTVUJÚCICH SKLENÍKOV
	HRANICE PLOŠNEJ ASANÁCIE
	ODSTRÁNENIE LOKÁLNEJ ALEBO LÍNIOVEJ PREKÁŽKY
	VZRASTLÉ ZELEŇ URČENÁ NA ASANÁCIU (S OZNAČENÍM)

±0,000 = 137,900 mnm, VÝŠKOVÝ SYSTÉM: Bpv

GENERÁLNY PROJEKTANT

LADISLAV MOLNÁR

925 81 Diakovce 104, tel. 0911 808 511  
mail: molnar.1100@gmail.com



AUTOR PROJEKTU ing. Ladislav MOLNÁR  
HLAVNÝ INŽINIER PROJEKTU ing. Ladislav MOLNÁR

NÁZOV A MIESTO STAVBY

BIODOM - SKLENÍK

NITRA, areál SPU

INVESTOR SLOVENSKÁ POĽNOHOSPODÁRSKA UNIVERZITA  
TRIEDA A. HLINKU 2, 94976 NITRA

PROJEKTANT ČASŤ

LADISLAV MOLNÁR

925 81 Diakovce 104, tel. 0911 808 511  
mail: molnar.1100@gmail.com

OBSAH VÝKRESU

SITUÁCIA SO109

STAVEBNÝ OBJEKT SO 109 ASANÁCIA JESTVUJÚCICH SKLENÍKOV

KRESLIL ing. Ladislav MOLNÁR  
ZODP. PROJEKTANT ing. arch JÁN ŠPÁNIK  
KONTROLOVAL ing. Ladislav MOLNÁR

ČASŤ PROJEKTU  
ČÍSLO ZÁKAZKY  
DÁTUM EXPEDÍCIE júl 2016  
FORMÁT VÝKRESU 420x841  
STUPEŇ PROJEKTU STAVEBNÉ POVOLENIE  
ZMENA 1  
ZMENA 2

PEČIATKA

MIERKA 1 : 500  
PARÉ

OZNAČENIE VÝKRESU

109.2