
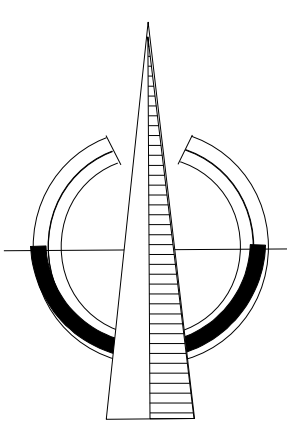


Dolina

# Farma HYZA a.s., Topoľčany

## Stredisko chovu brojlerových kurčiat

### Bačala

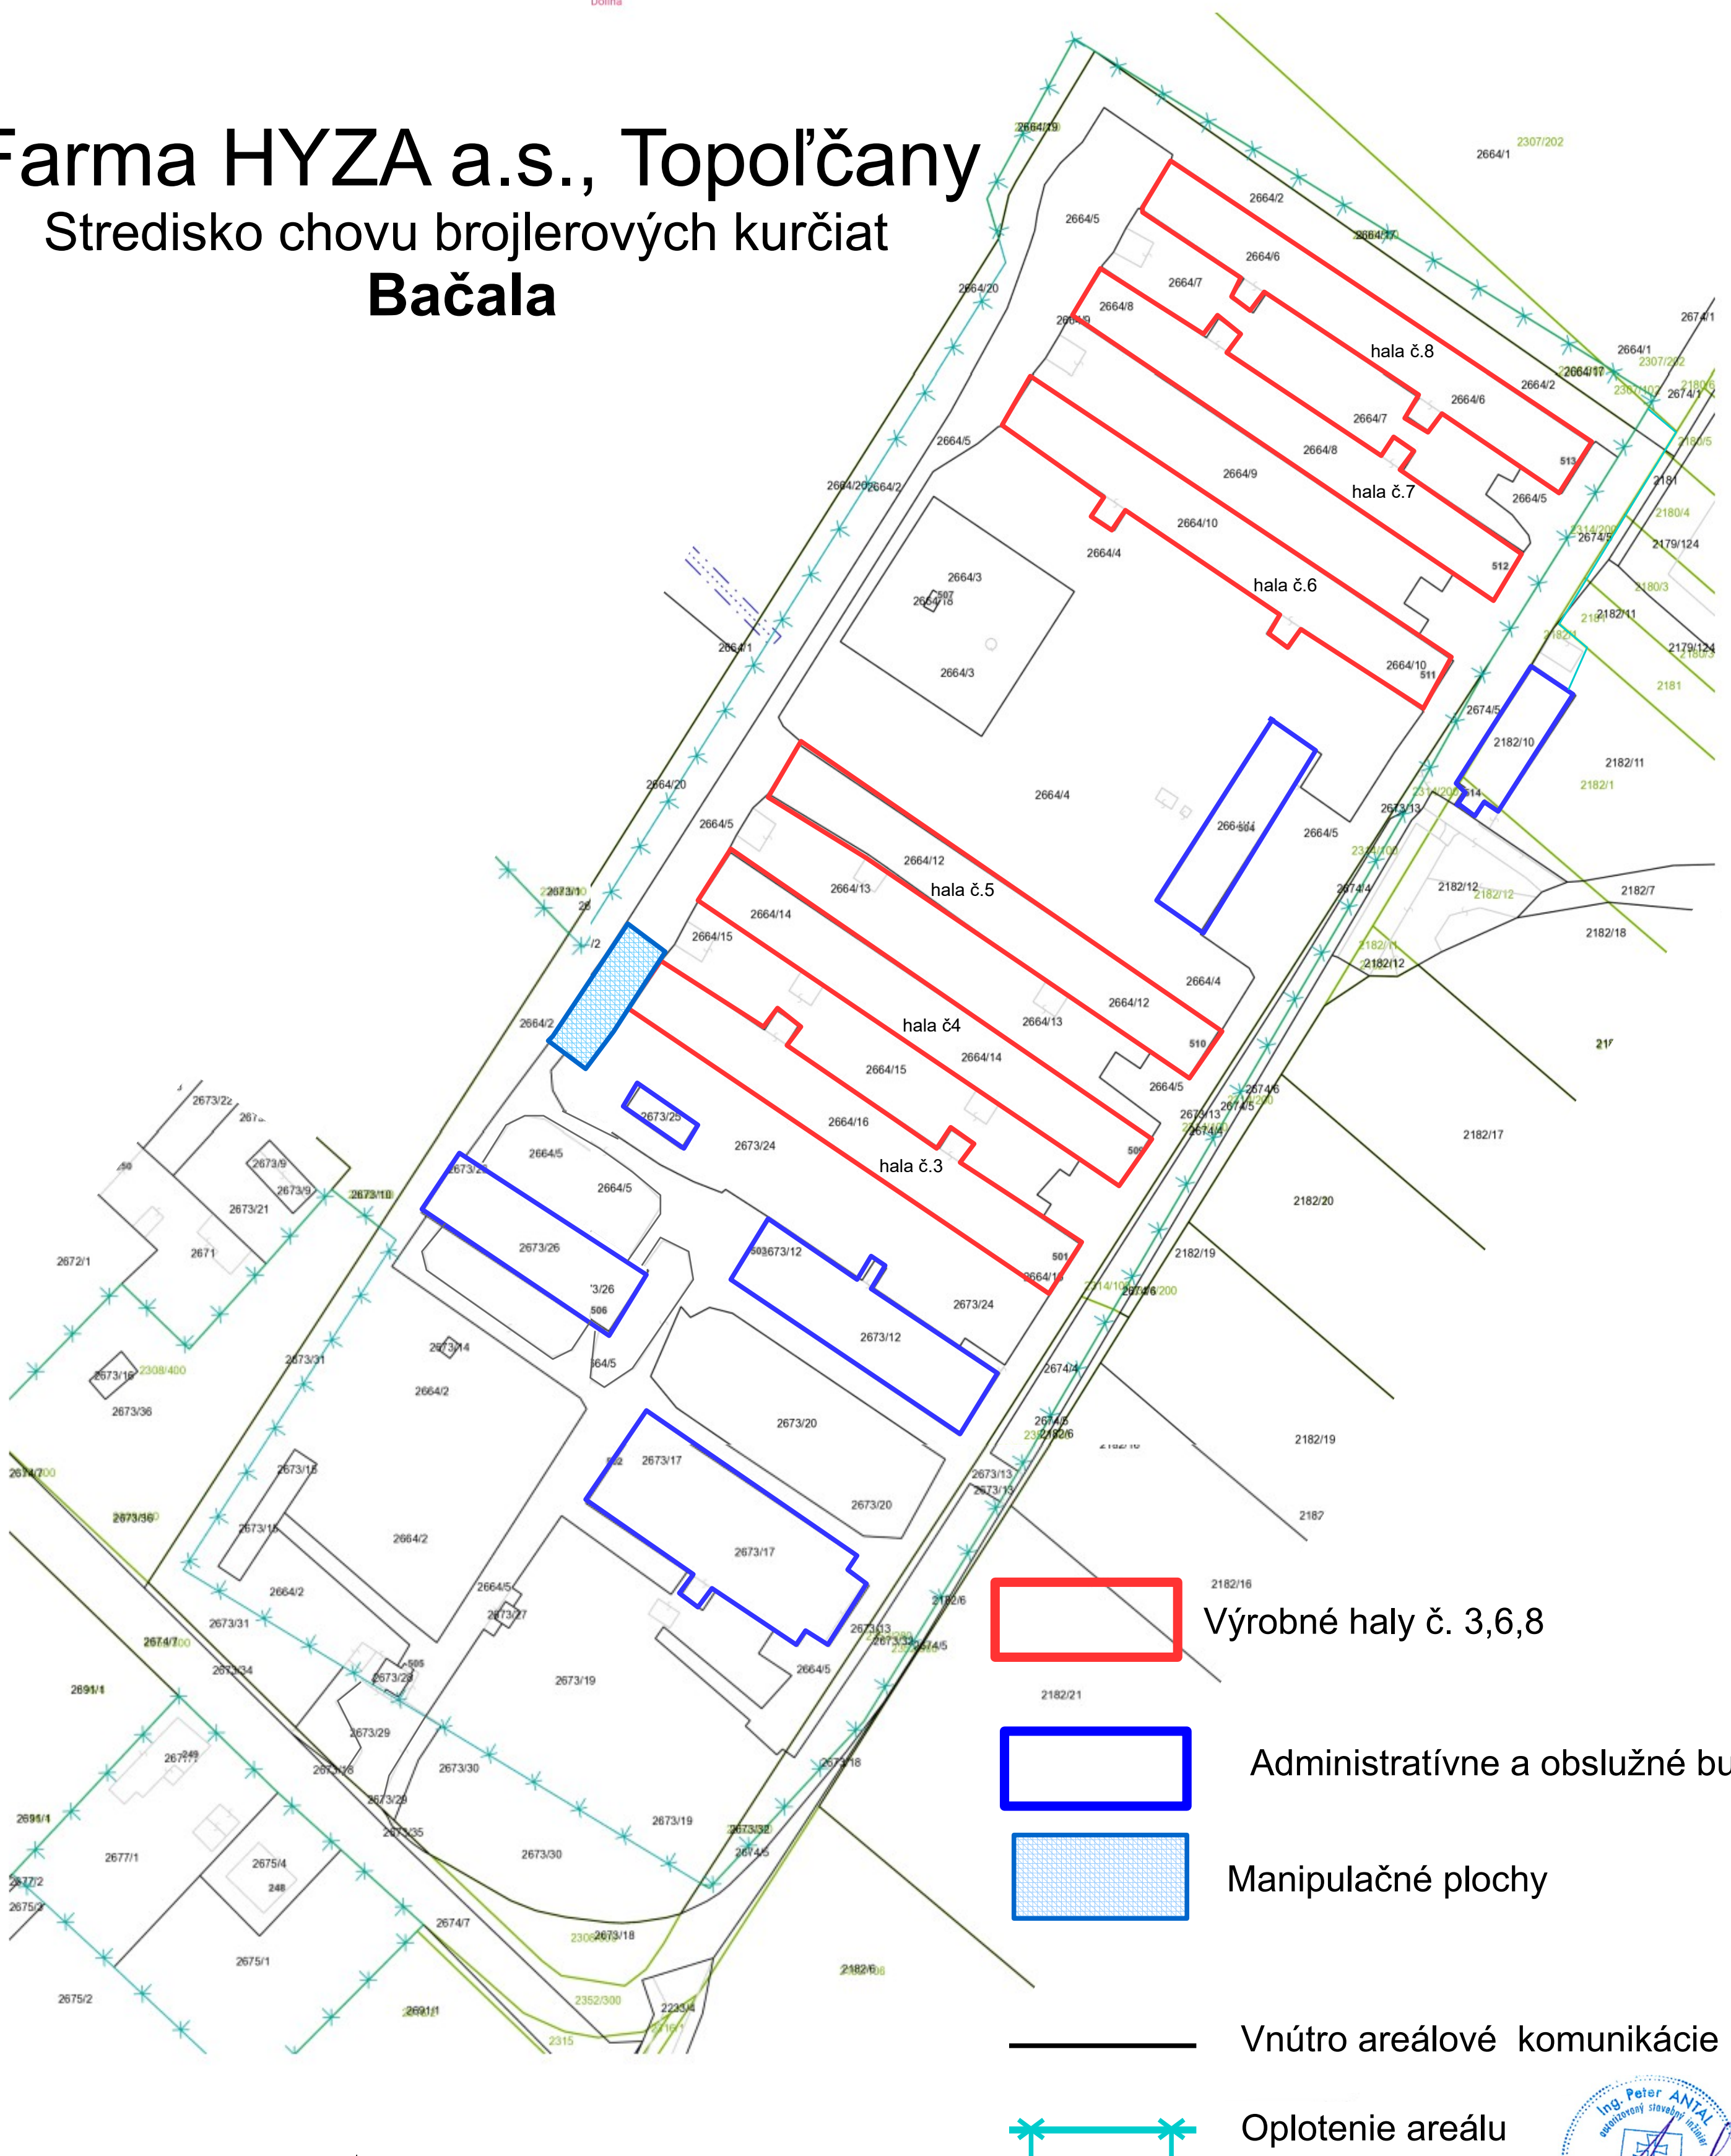

Kreslil	Vypracoval	Zodpovedný projektant	SAXUM projekt s.r.o. Východná ul. 3133/32 934 01 Levice	
Ing.Antal	Ing.Antal			
Investor	Farma HYZA a.s., Topoľčany			
Lokalita	Bačala		Formát	2A2
Rekonštrukcia objektov chovných hál Farma HYZA a.s. – Farma Bačala			Dátum	I.2023
			Mierka	1 : 500
Situácia			Č. výkresu	2.