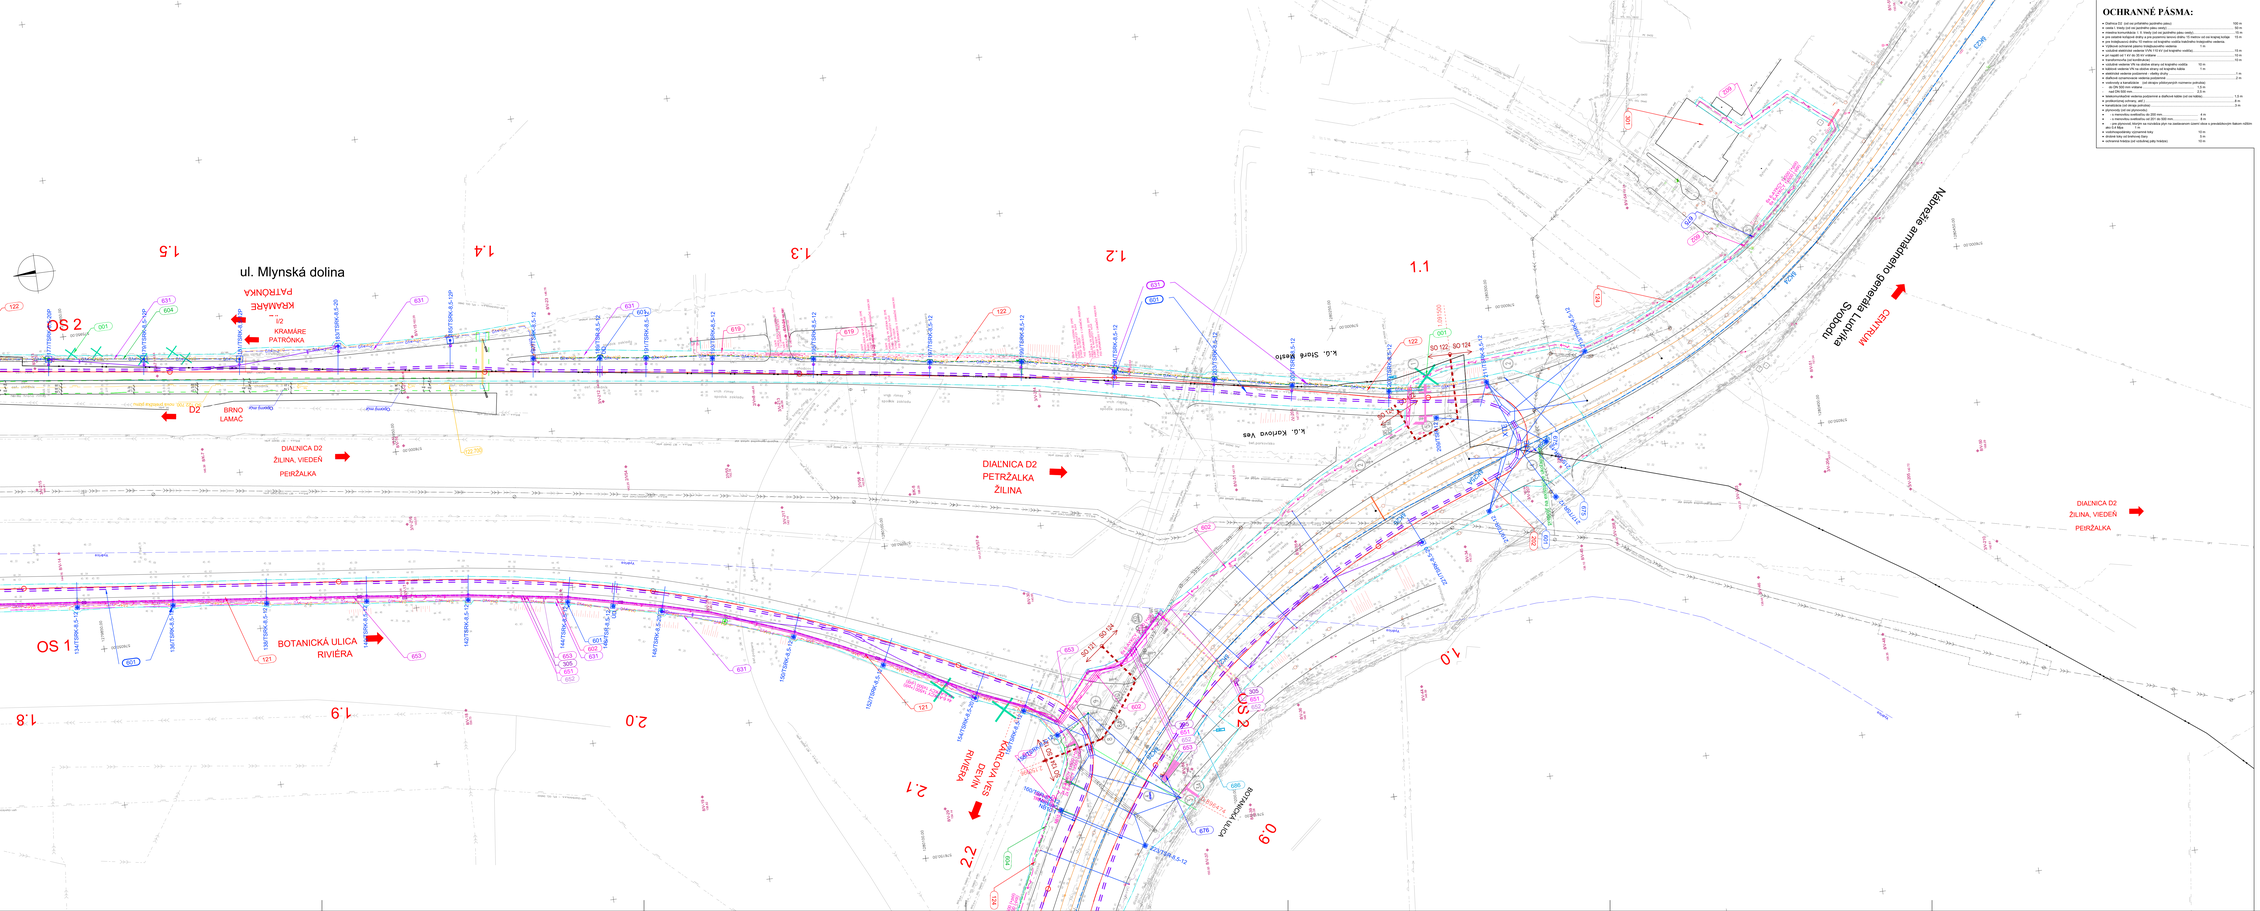

OCHRANNÉ PÁSMA:

- vodovody a kanalizácie - (od okraje sdělovacích rozměrů potrubí) do DN 500 mm vrátane ..... 1,5 m
- nad DN 500 mm vrátane ..... 2,5 m
- telekomunikačné vedenie podzemné a sdelovací káble (od osi kábla) ..... 1,5 m
- predpokladaný schrany, atď / ..... 4 m
- plynovody (od osi plynovodu)
- plynovody (od osi plynovodu)
- s menovitou svetlosťou do 200 mm ..... 4 m
- s menovitou svetlosťou nad 200 mm ..... 8 m
- - pre plynovod, ktorým sa rozvádza plyn na svetlovzdušné účely alebo s prevádzkovým tlakom vzduchu do 0,4 Mpa ..... 1 m
- ochranné pásmo cintorína ..... 50 m
- ochranné pásmo kostola ..... 5 m
- ochranné pásmo (od vodného zdroj.hlavic) ..... 10 m

OBJEKTOVÁ SKLADBA:

PRÍPRAVA ÚZEMIA, DOČASNÉ KOMUNIKÁCIE A ZARIADENIE STAVIEB

SO 0999 prac.Lávka

ZEMNÉ OBJEKTY

SO 121 - Oprava komunikácií a chodníkov Mlynská dolina, smer Rivéra -

SO 122 - Oprava komunikácií a chodníkov Mlynská dolina, smer Patrónka

SO 123 - Oprava cyklotrasy

SO 124 - Oprava komunikácií a chodníkov na Bottovskej ul., Kamenného ul. Námestie armádneho generála Ľudvíka Svobodu

SO 125 - Oprava komunikácií a chodníkov na ulicách Pri Habánskom Mlyne, Saštianska ul., Hraničná ul. Lovinského ul.

ELEKTRICKÉ PRÍPOJKY

SO 126 - Prekládka VN, prerušenie VN 22 kV, ul. Mlynská Dolina

MOSTY, RÚRY

SO 201 - Oporný múr na ulici Pri Habánskom Mlyne

SO 202 - Cestný mo mostných konštrukcií

ZVLÁŠTNE OBJEKTY - ZARIADENIA







KANALIZÁCIA A VODOVODY

SO 501 - Dažďová kanalizácia, obvodnicová cestného 200, smer Habánsky Mlyn

SO 502 - Odvodnenie ulíc Pri Habánskom Mlyne, Lovinského, Saštianská

SO 503 - Stoková veľkosť DN/OD v ul. Mlynská dolina pri 200

OBJEKTY ELEKTROTECHNICKÉ VEDENIE VN, NN,SO

SO 601 - Trolejbusová sústava

SO 602 - Napájacie vedenie (z existujúcej trafonicu časť

SO 603 - Osvetlenie cyklotrasy Rivéra - Patrónka

SO 604 - Prípojka NN pre cestovník 200 smer Rivéra a ulica Tv

SO 605 - Prípojka NN pre cestovník 200 smer Bratislava prevádz.

SO 606 - Prípojka NN pre cestovník 200 smer Habánsky Mlyn

SO 607 - Prípojka NN pre cestovník - Habánsky Mlyn, smer 200

SO 608 - Prípojka NN pre cestovník 200 - Habánsky Mlyn, Dom Kultúr. Mlyn

SO 609 - Prípojka NN pre CDS Mlynská dolina - Sibírske sídlisko

SO 610 - Diaľničný rozvádz VN na pozemkoch

SO 611 - Informačný systém na cyklotrasách - informačné tabule

SO 612 - Prenáška káblového vedenia VN 22 kV

SO 613 - Prenáška vedenia VN 22 kV

SO 614 - Prenáška káblového vedenia VN do 0,4 /DS - 05/1

SO 615 - Prenáška z cintorína NN káblového vedenia pre výpomoc prevádzku

SO 616 - Prenáška verejného osvetlenia

OSVETĽOVACIE VEDENIE










SO 671 - Kr22 č.1/6 Oprava CDS Mlynská dolina - Vavilova

SO 672 - Kr22 č.2/6 Oprava CDS Mlynská dolina - Pri Habánskom mlyne

SO 673 - Kr22 č.4/22 Modernizácia CDS Mlynská dolina - Staré grunty

SO 674 - Kr22 č.4/22 Modernizácia CDS Mlynská dolina - Sibírske sídlisko

SO 675 - Kr22 č. 6/2 Oprava CDS Nábr. arm. gen. Svobodu - Pl. Alexeja - Most Lanfranconi

SO 676 - Kr22 č.6/1 Oprava CDS Mlynská dolina - Most Lanfranconi

SO 677 - Kr22 č. 4/2 Oprava CDS Bytanská - Vinárski Družba

SO 678 - Kr22 č. 4/3 Oprava CDS Kamenná - Rivéra

SO 681 - Oprava ochranných svetiel prvkov CDS v zóne TV a ZP v Kr/45

SO 682 - Obnovené svetlenia prvkov CDS v zóne TV a ZP v Kr/7

SO 683 - Obnovené svetlenia prvkov CDS v zóne TV a ZP v Kr/22

SO 684 - Obnovené svetlenia prvkov CDS v zóne TV a ZP v Kr/22

SO 685 - Oprava ochranných svetiel prvkov CDS v zóne TV a ZP v Kr/42

SO 686 - Oprava ochranných svetiel prvkov CDS v zóne TV a ZP v Kr/41

SO 687 - Oprava ochranných svetiel prvkov CDS v zóne TV a ZP v Kr/43

SO 688 - Oprava ochranných svetiel prvkov CDS v zóne TV a ZP v Kr/3

PRÍPRAVA A VEDENIE PRÁCE

SO 801 - Náhradné cestovníka v k.ú. Staré Mesto

SO 802 - Náhradné cestovníka v k.ú. Karlova Ves

LEGENDA:

- SÚVISIACE EXISTUJÚCE OBJEKTY
- STAVEBNÝ ZÁVER (SZ)
- SKLADKA ZEMINY (SZ)
- SKLADKA HUMUSU (SH)
- PLOCHY S VÝSKYTOM INVENTARIZOVATEĽNÝCH DREVÍN, VYRUB S NÁHONOV, REZERVY
- 8°V-23/24 - SÚMERNÉ ČÍSLO VÝSTUPU
- TRAKČNÉ STOŽIARE
- TROLEJBUSOVÉ VEDENIE
- VEDENIE ODVETVENIA - NA TRAKČNÝCH STOŽIAROCH
- STOŽIAR VEDENIE ODVETVENIA SAMOSTATNÝ
- STOŽIAR SVETELNEJ SIGNALIZÁCIE - CDS
- KANÁLEK
- KOMUNIKÁCIA ASFALTOVÁ
- KOMUNIKÁCIA BETÓNOVÁ - ZVLÁŠŤ BORDOVÁ
- CHODNÍK ASFALTOVÝ BEŽ POPIEKTU
- CHODNÍK ASFALTOVÝ ČERVENÁ ČERVENÁ
- CHODNÍK DLAŽBA ZVLÁŠŤ SIVÁ
- CHODNÍK KAMENNÉ NÁBEHY
- STAVEBNÁ ZÁPADKA
- TRVALÉ VODOROVNÉ ZOPRAVENIE ZNAČENIE NÁVRH
- DOČASNÉ ZNAČENIE DO 1 MESIA

PRECHÁDZANÉ SIETE:

- VZDUŠNÉ ELEKTR. VEDENIE VN, 22 kV
- VZDUŠNÉ ELEKTR. VEDENIE NN
- PODZEMNÉ ELEKTR. VEDENIE VN, 22 kV
- PODZEMNÉ ELEKTR. VEDENIE NN
- PODZEMNÉ ELEKTR. VEDENIE NN
- PODZEMNÉ VEDENIE OSVETĽOVANIE
- PODZEMNÉ VEDENIE OSVETĽOVANIE
- PODZEMNÉ OSVETĽOVACIE VEDENIE
- PODZEMNÉ VEDENIE SVETELNEJ SIGNALIZÁCIE
- VZDUŠNÉ VEDENIE SVETELNEJ SIGNALIZÁCIE
- OPRAVA VEDENIA SVETELNEJ SIGNALIZÁCIE
- ZAŤAŽENÁ KANALIZÁCIA
- PRÍPOJ PRE TRAKČNÚ
- ZÁSOBNÍK
- HRANICA KATASTRÁLNEHO ÚZEMIA
- EXISTUJÚCI SKLAD
- PODZ. VODOVOD
- PODZ. ELEKTR. VEDENIE NN
- PODZ. ELEKTR. VEDENIE VN, 22 kV
- PODZ. ELEKTR. VEDENIE NN
- PODZ. ELEKTR. VEDENIE VN, 22 kV
- EXISTUJÚCE VEDENIE OSVETĽOVANIE
- PODZ. OSVETĽOVACIE VEDENIE
- VZD. OSVETĽOVACIE
- PODZ. OSVETĽOVACIE
- ZAŤAŽENÁ KANALIZÁCIA
- ZAŤAŽENÁ KANALIZÁCIA PODZ.
- PLYN NEZATEJLNÝ PODZ. PRÍBL.
- PLYN STREDOTLAKÝ PODZ. PRÍBL.
- PLYN VYSOKOTLAKÝ PODZ. PRÍBL.
- ZÁSYPANÉ VODOROVNÉ ZNAČENIE

EURÓPSKA ÚNIA
Kohézny fond
OP Integrovaná infraštruktúra 2014 – 2020

MINISTERSTVO DOPRAVY SLOVENSKEJ REPUBLIKY

Mapa lokalít

D.

SÚRADNICOVÝ SYSTÉM: S-JTSK v meracej sieti VÝŠKOVÝ SYSTÉM: Bpv

NÁZOV STAVBY:
Trolejbusové trate v Bratislave,
Nová trolejbusová trať Patrónka - Riviéra

STAVEBNÍK: BRATISLAVA — Hlavné mesto Slovenskej republiky Bratislava, Primaciálne námestie č.1, 814 99 Bratislava

ZHOTOVITEĽ: ZDRUŽENIE — Dopravný podnik Bratislava, a.s., Olejkárska č.1, 814 62 Bratislava

PROJEKTANT: DOPRAVOPROJEKT, a.s., Komárnická 141/2,A, 832 03 Bratislava – mestská časť Nové Mesto

HLAVNÝ INŽINIER PROJEKTU:	Ing. Boris HOBAJDR	PODPIS:
Dňa: 04/2021	Mesto: SR	

PROJEKTANT ČASTI: DOPRAVOPROJEKT, a.s., Bratislava, Komárnická 141/2,A, 832 03 Bratislava

ZODPOVEDNÝ PROJEKTANT:	Ing. Boris HOBAJDR	PODPIS:
VYPRACOVAL:	Ing. Boris HOBAJDR	PODPIS:
KONTROLOVAL:	Ing. Ladislav PILO	
DEVIATOVÉ ČÍSLO PROJEKTU:	7996-DRP-C-0000-00000-00-A	

Mesto: BRATISLAVA	OKRES: Bratislava I, BP, ... Staré Mesto	DÁTUM: 07/2021
KATASTRÁLNE ÚZEMIE: Karlova Ves, Staré Mesto	Bratislava II, BP, ... Karlova Ves	FORMÁT: 16x44
		MIERKA: 1:500
NÁZOV ČASTI:		STUPEŇ PD: DSP
KOORDINAČNÝ VÝKRES		ČÍSLO STAVBY:
NÁZOV VÝKRESU:		ČÍSLO VÝKRESU:
SITUÁCIA–UL. MLYNSKÁ DOLINA KM 1,900–2,200 OS1		005